



# Frístundahús Reynilundur 6 Veiðilundshverfi Þingvöllum

Skipulags- og byggingarfulltrúi úppsveita bs.  
**Samblykt**  
 04. MARS 2015  
*Arun Jóhannsson*  
 Byggingarfulltrúi

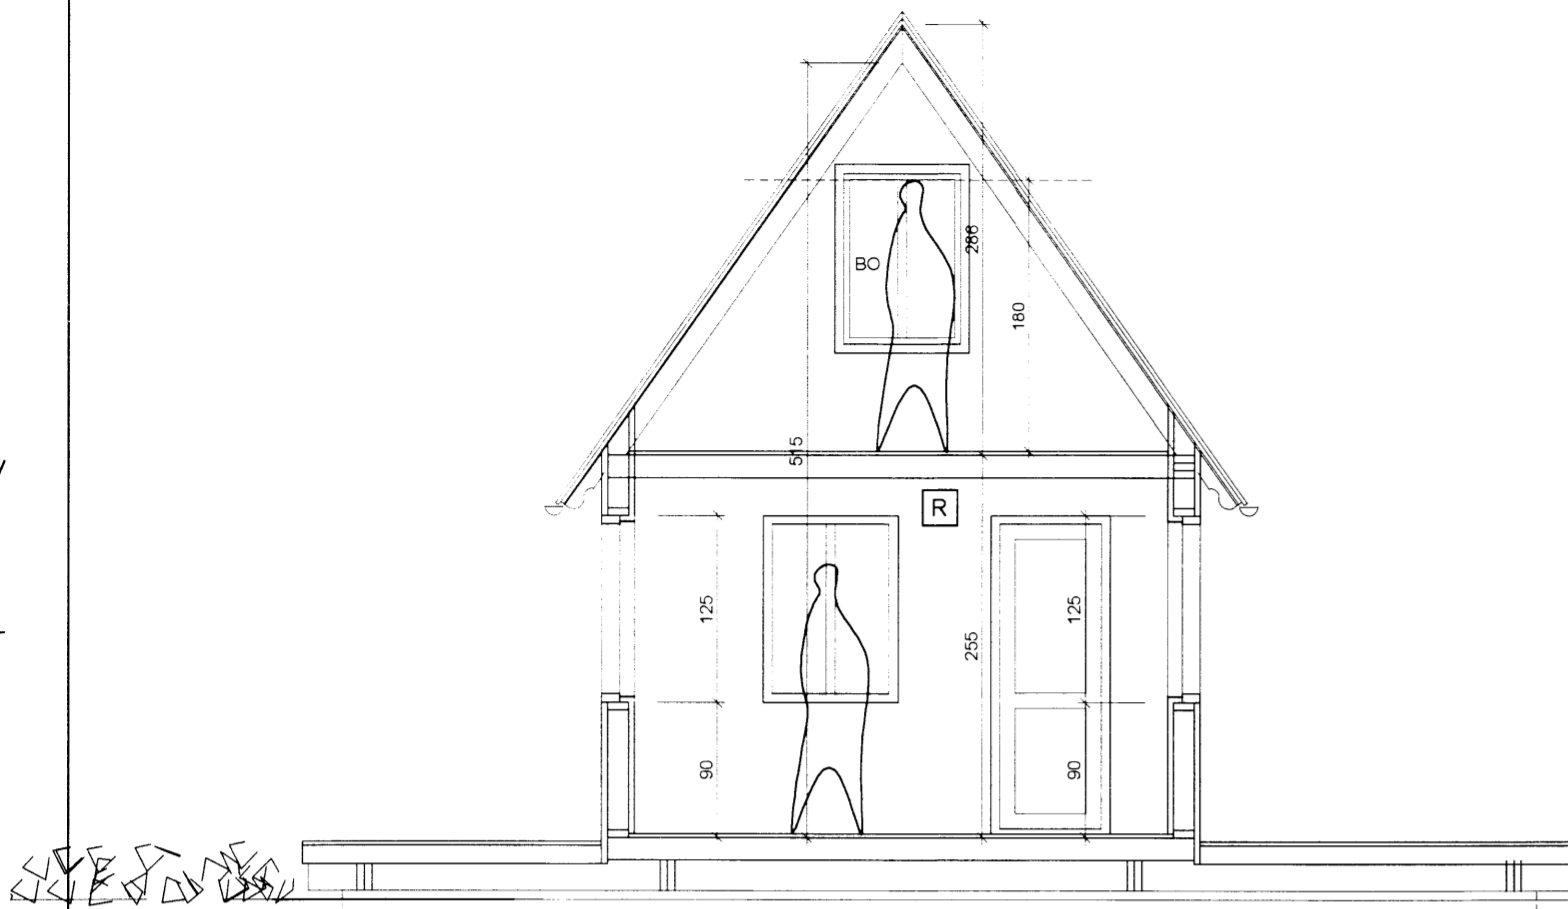

SNID A - A 1 : 50

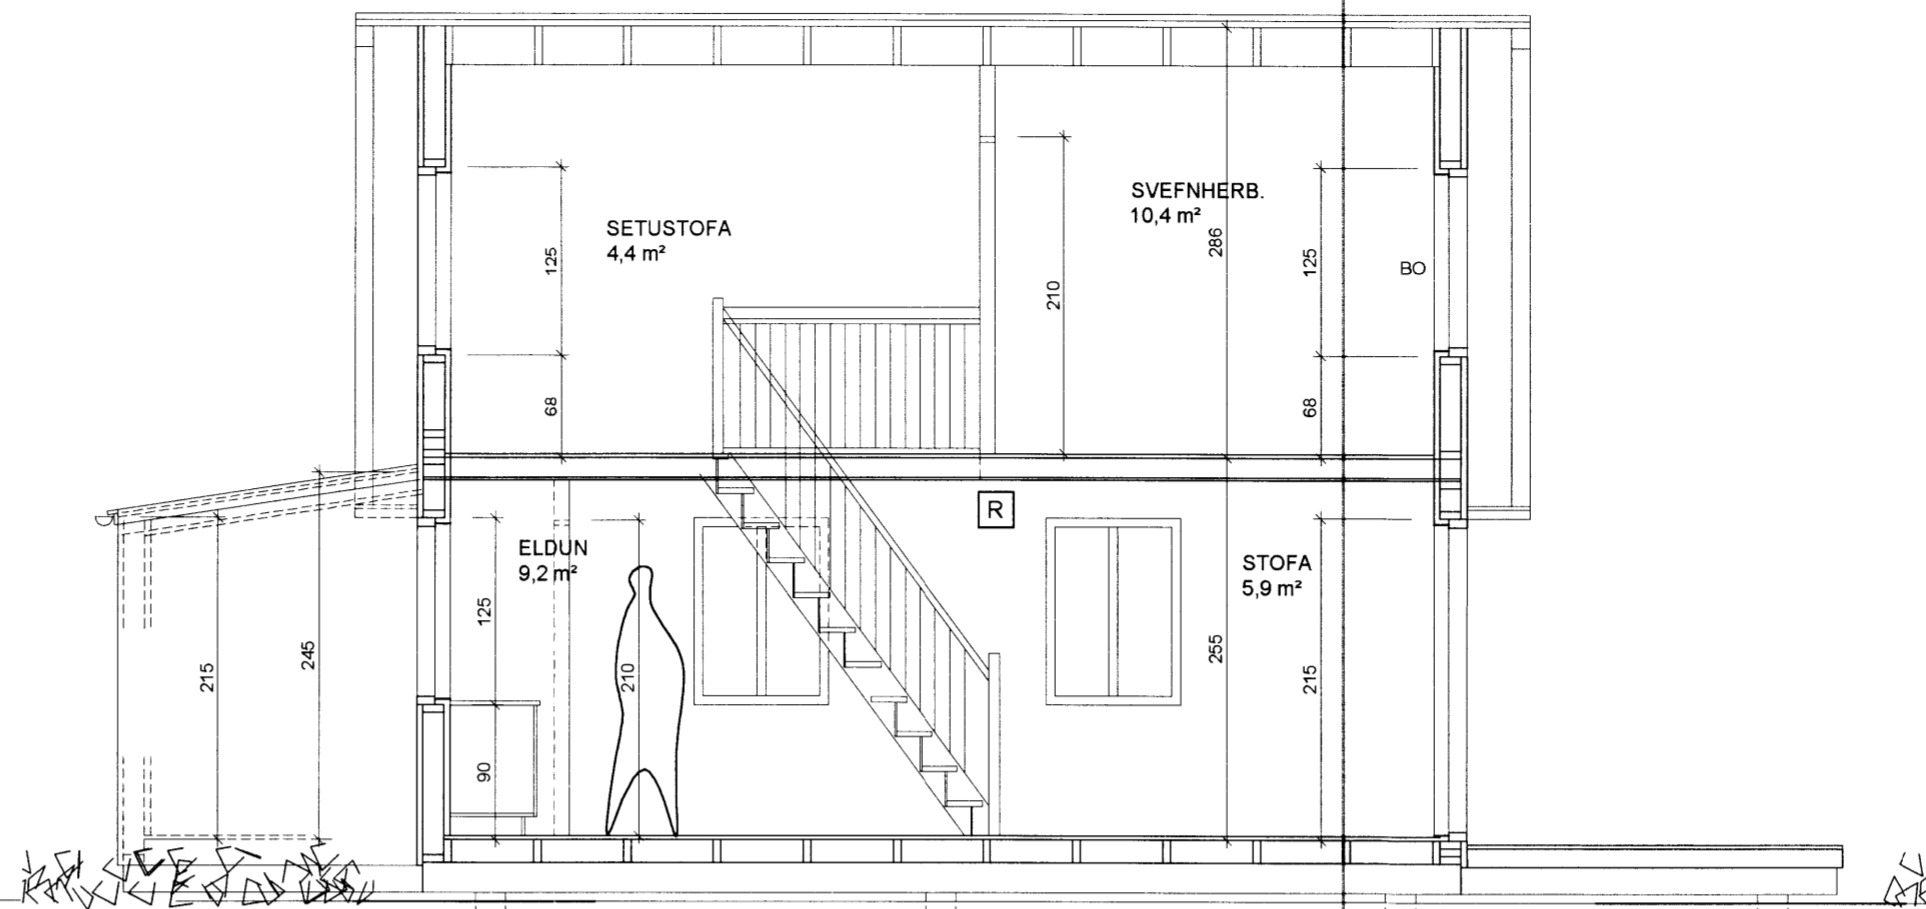


LANGSNIÐ B - B 1 : 50


Lýsing:  
 Þak:  
 Bárújárn og þakpappi.  
 12 mm krossviðarklæðning.  
 Sperrur 50 x 150 mm c/c 600 mm  
 125 mm steinull (pétull) rakavörn 12 mm grenipanel.  
 Útveggir:  
 Grind 50 x 100 mm. Einangrun 100 mm steinull (pétull).  
 Klætt utan með 12 mm rakapétum krossviði  
 20 mm loftunargrind og 12/20 mm lárétru vatnslæðningu.  
 Klætt innan með 12 mm viðarþýjum á 25 mm lagnagrind og  
 rakavarnarlag (þolplast).  
 Gólf og undirstöður:  
 Gólfbitar 50x150 c/c 600 mm. Klætt með 22 mm vatnspétum krossviði.  
 Dregarar 2x 50x200 mm, festir á steinsteypta sókkulveggi.

Brúttó stærðir:  
 28,00 m² 117,6 m²


Fránennli tengist í rotþró.  
 Stærð og staðsetning samkv. fyrirsögn heilbrigðisfirlits.  
 Veitukerfi fyrir ferskvatn er á svæðinu.

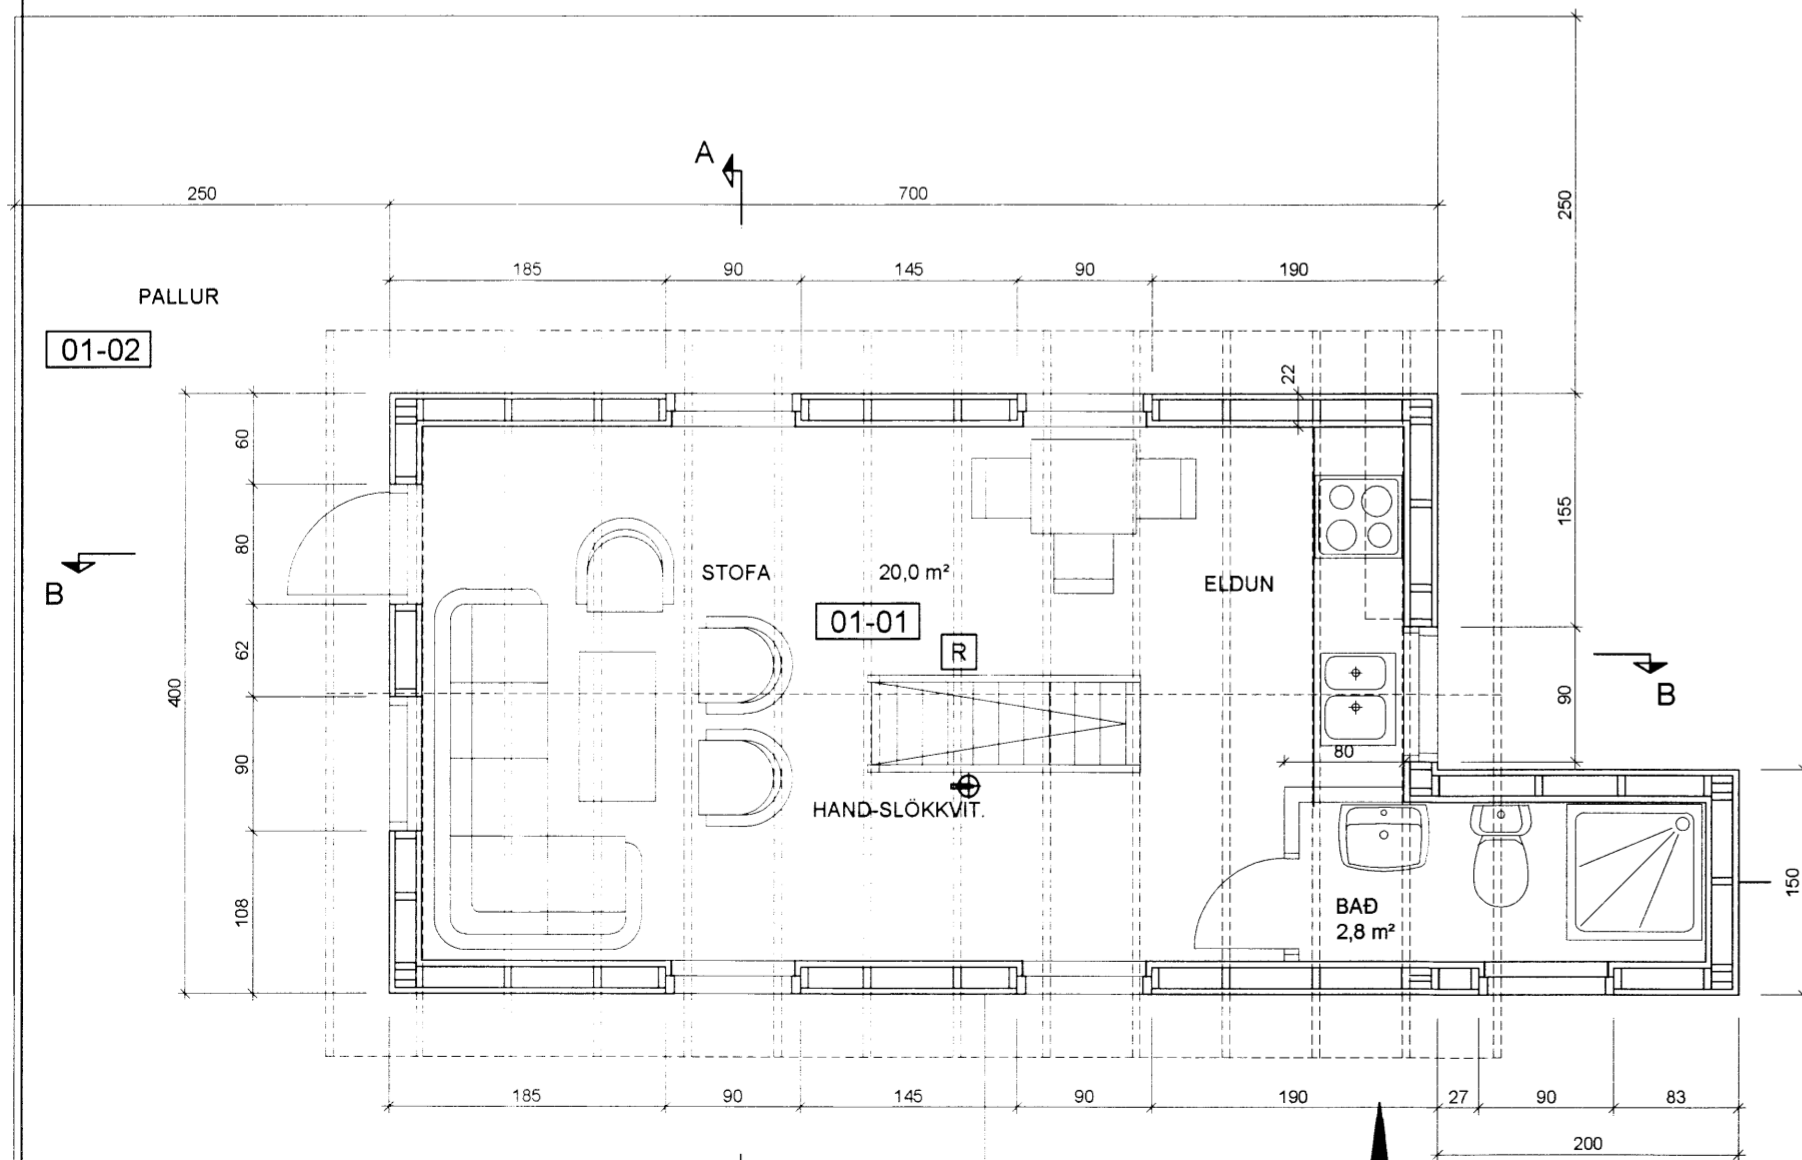

GRUNNMYND 1 : 50

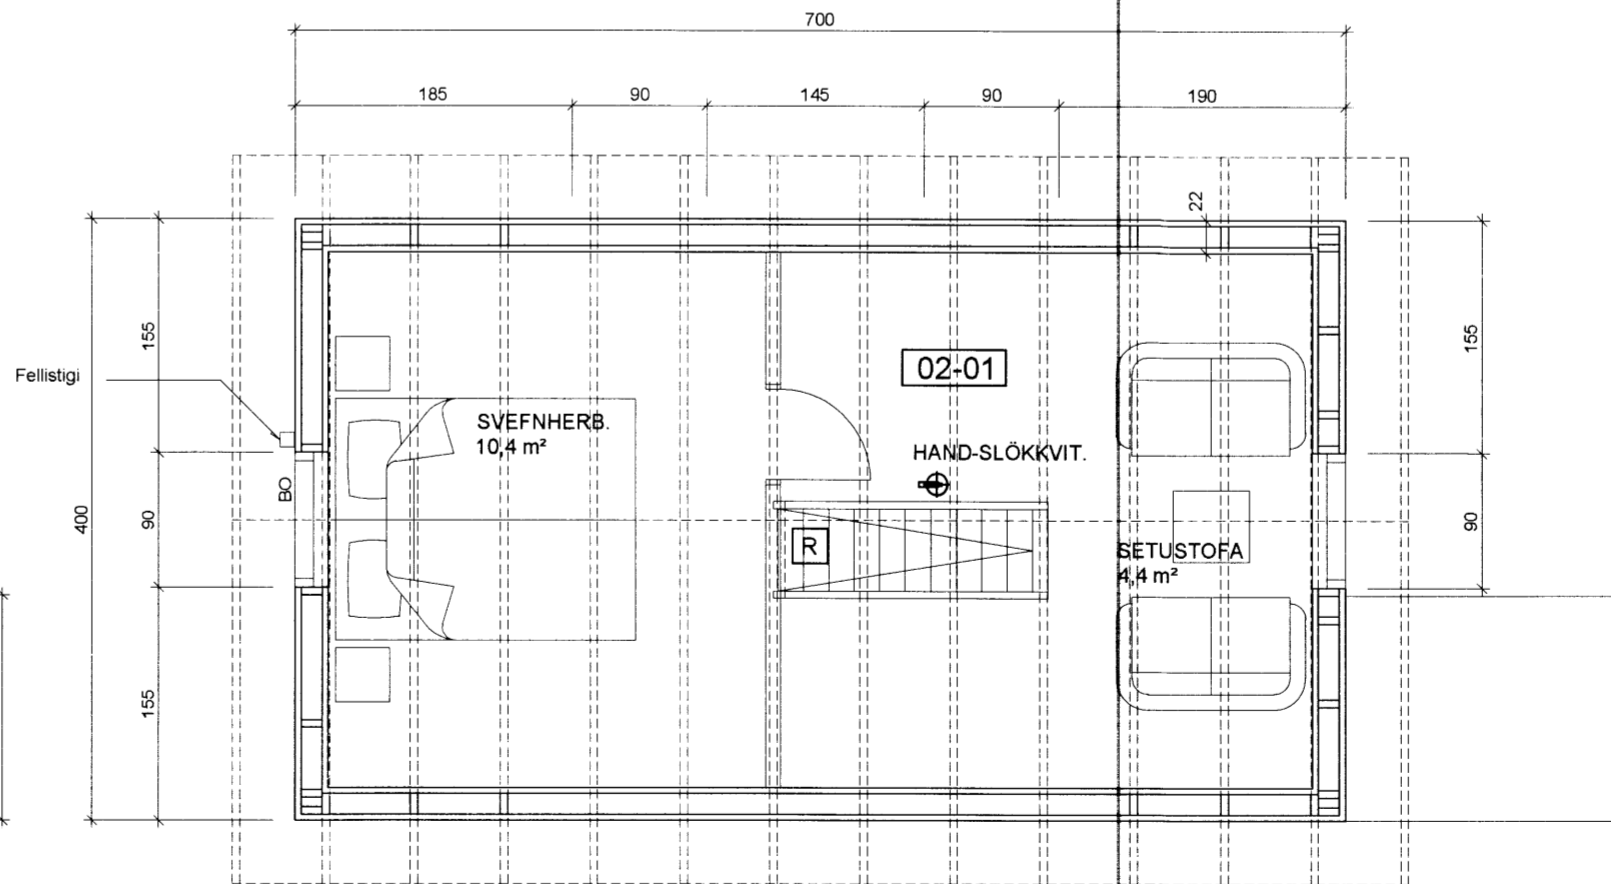

GRUNNMYND SVEFNLOFT 1 : 50

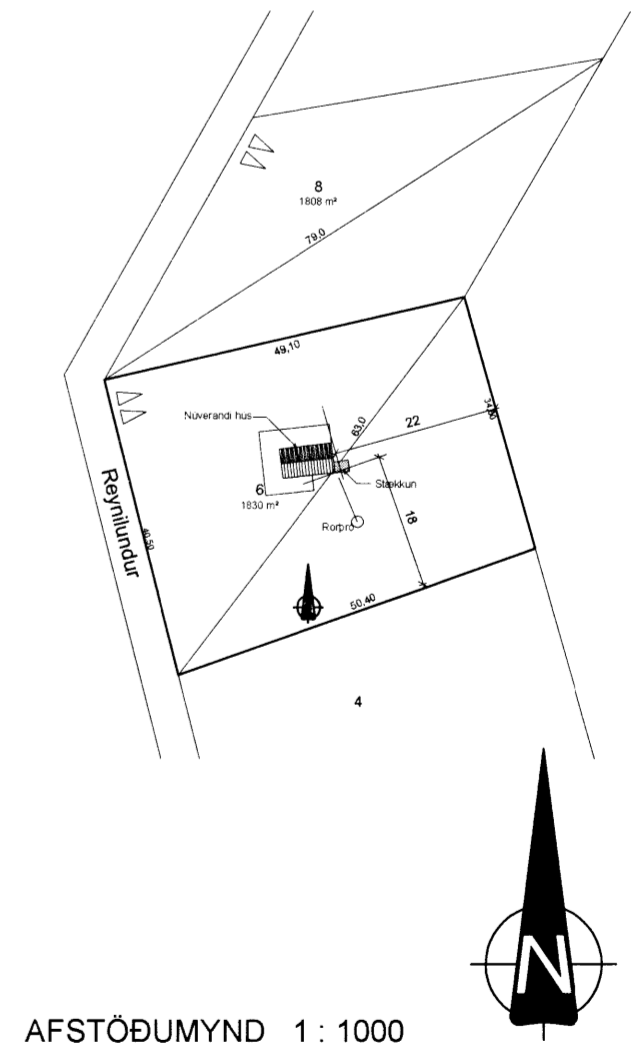

AFSTÖÐUMYND 1 : 1000



VERKHEITI: Frístundahús Reynilundur 6 Veiðilundshverfi Þingvöllum	DAGS: 18.09.2008	KVARDI:
VERKHLUTI: Grunnmynd og snið 1 : 50 afstaða 1 : 1000	BR: 21.11.2014	TEIKNAD:
ARKO Ásmundur Jóhannsson 170441-4519	simi: 8992943	TEIKN. NR. AF 101 6627
	netfang: arko.aj@mi.is	