


Grunnmynd
1:50

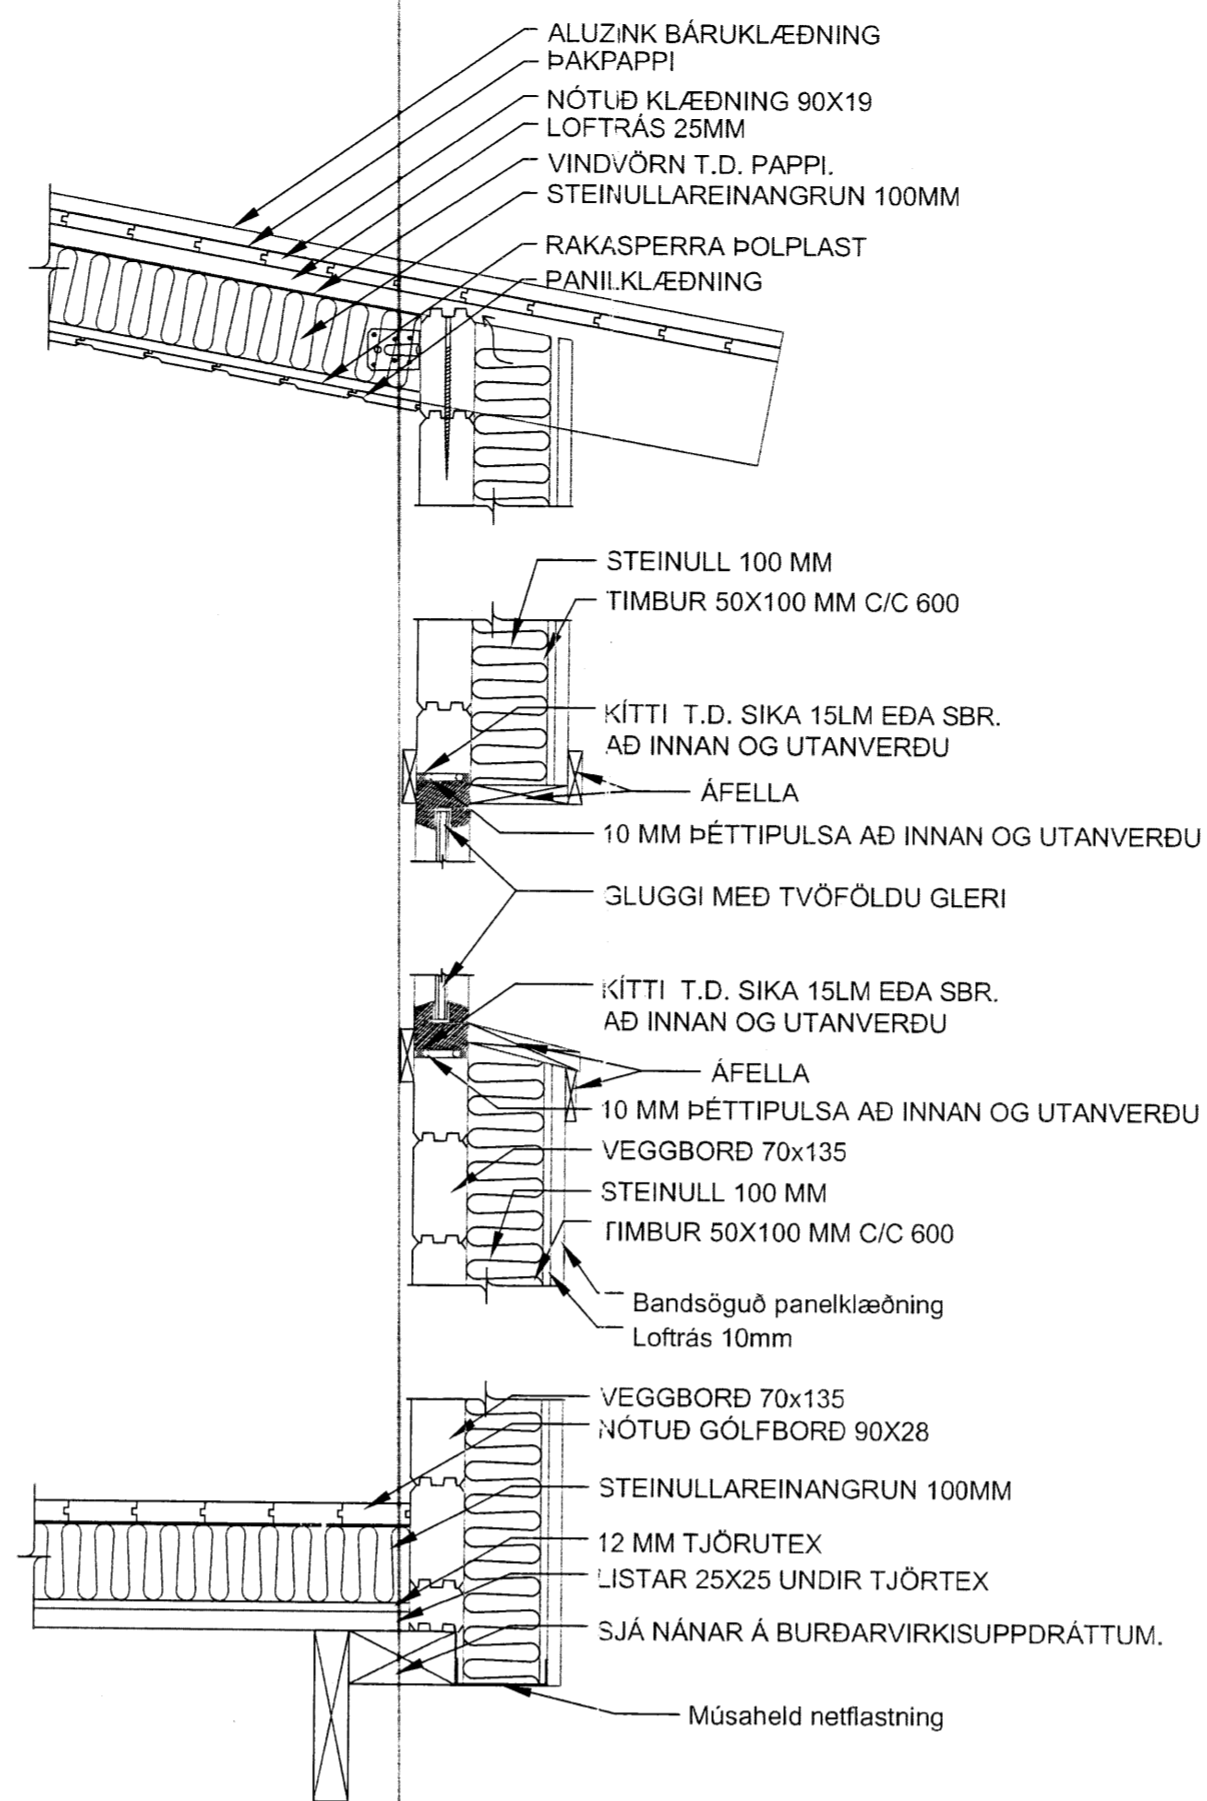

Frágangsdælli
1:10

Byggingarlýsing

Lýsing
Um er að ræða 26 m² fristundahús. Hæðarsetning húss skal vera í samræði við byggingarfulltrúa.
Byggingin er á einni hæð samtals 26,2m² heildarrúmmál byggingarinnar er 74,1 m³.
Sterð lóðar er 7500 m², nýtingarhlutfall er því 0,0035. Bílastæði eru 2 á lóð

Burðarvirki og einangrun:
Byggingin er byggð úr 70mm bjálkum og grunduð á steypum staurum. Veggir eru einangraðir með 100 mm þéttull og klæddir með bandsagaðri klæðningu. Gólf er timburgólf á timburgrúnd einangruð með 100mm steinullareinangrun. Þaki eru tréasar heilklaðdir með borðklæðningu. einangrun í þaki er 100 mm steinullareinangrun.

Veggi má ekki einangra fyrir en húsið hefur staðið í a.m.k. eitt ár vegna rýmnar sem á sér stað í bjálkunum.

Kólnunartölur W/(m²K):

Þak:	0,29 W/m ² K
Útveggur:	0,37 W/m ² K
Gluggar:	2,00 W/m ² K
Gólf á fyllingu:	0,34 W/m ² K

Frágangur og klæðningar:
Lof er klædd að innan með panelklæðningu. Útveggir eru úr bjálka. Þak er klætt með þakpappa og 0,6mm báru alu-zink þakefni. Allt tréverk skal fuaerjast með viðurkenndu efni.


Útihúðir og gluggar:
Gluggar eru timburgluggar með tvöföldu gleri.

Upphitun:
Byggingin verður óupphituð.

Loftrásing:
Loftrásing er náttúruleg.


Brunavarnir:
Byggingin er í notkunarlokki 3.

Reykskynjari og slökkvitæki skulu vera í húsinu eins og fram kemur á teikningu. Reyklosun verður úr um glugga og húðir í samræmi við byggingarreglugerð.

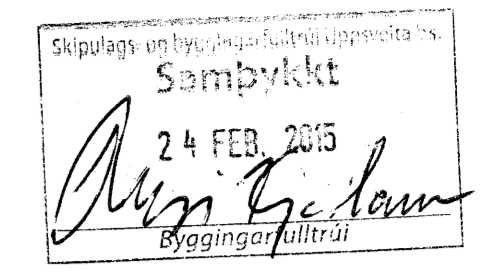


A	2.11.2014	Bætt við einangrun og klæðningu á útvegg.	GSS
Nr.	Dags.	Breyting	Hanna:


FLATARMÁL HÚSS	26,2 m ²
FLATARMÁL LÓÐAR	7500 m ²
NÝTINGARHLUTFALL	0,35 %
RÚMMÁL HÚSS	74,1 m ³

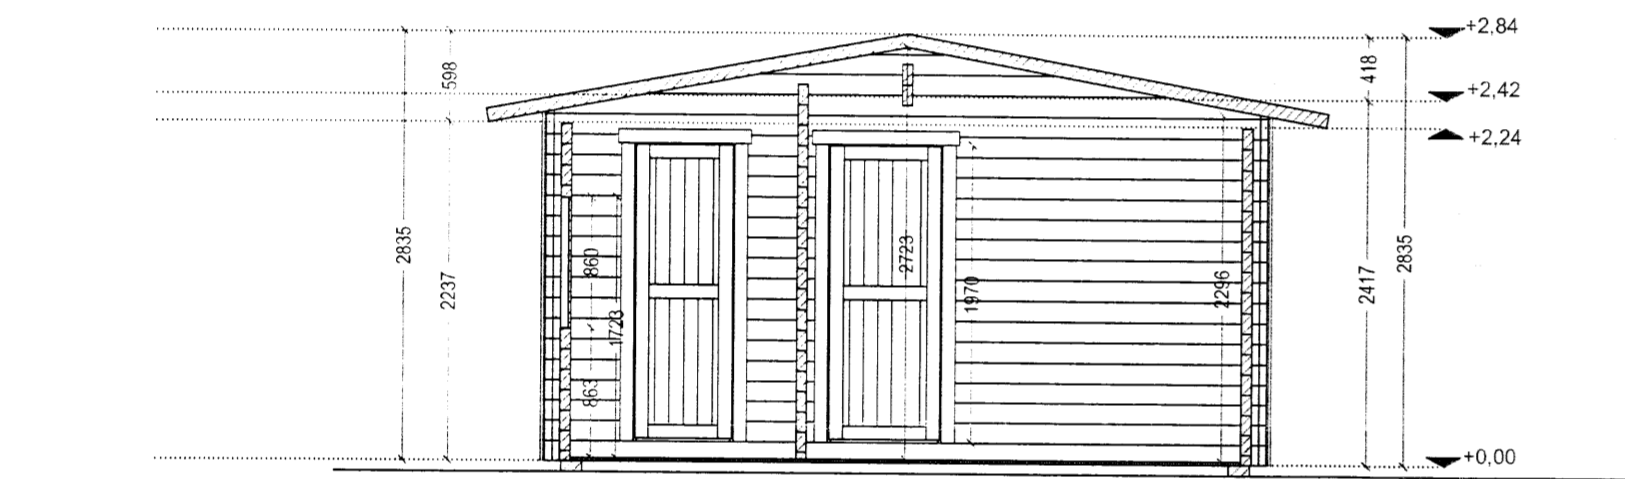


Snið A-A
1:50

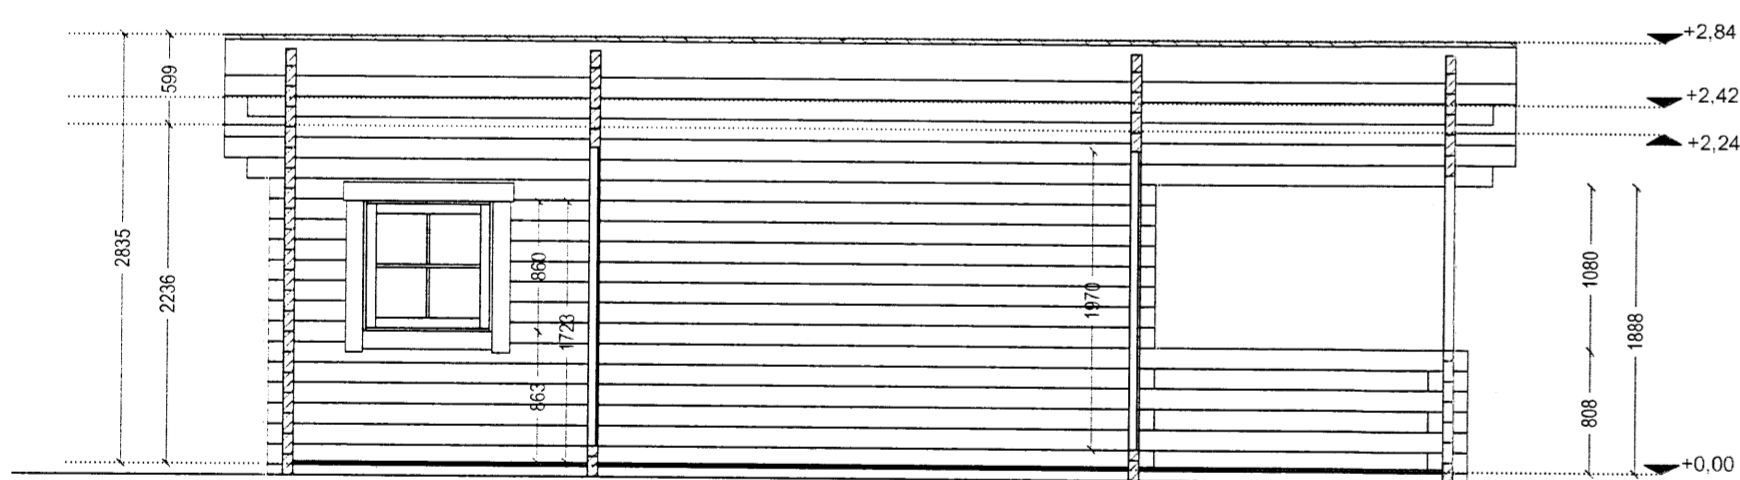


Snið B-B
1:50

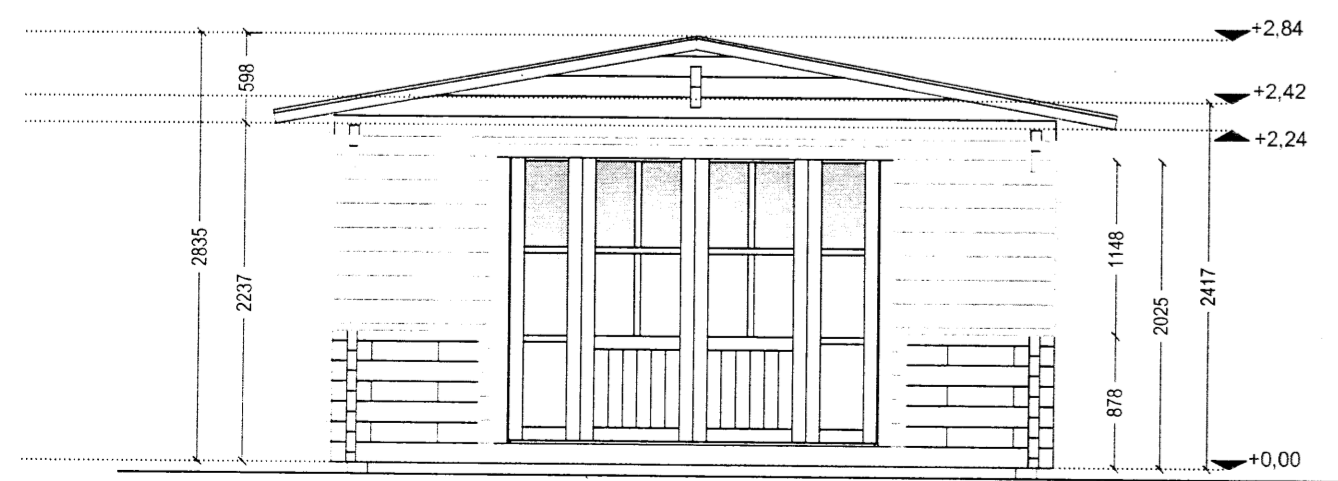


Suður
1:50

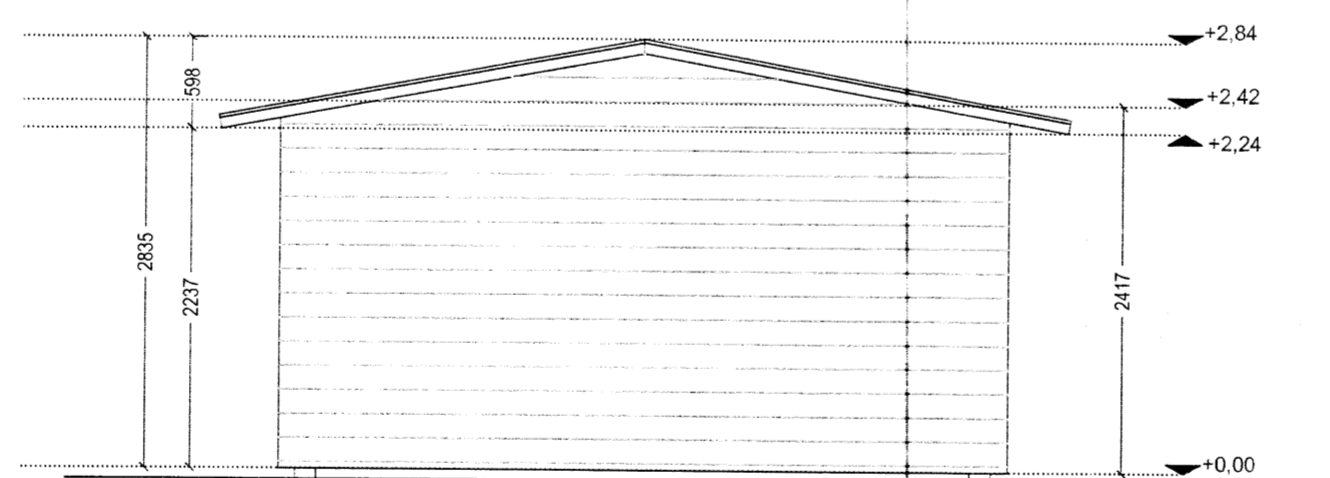

Norður
1:50

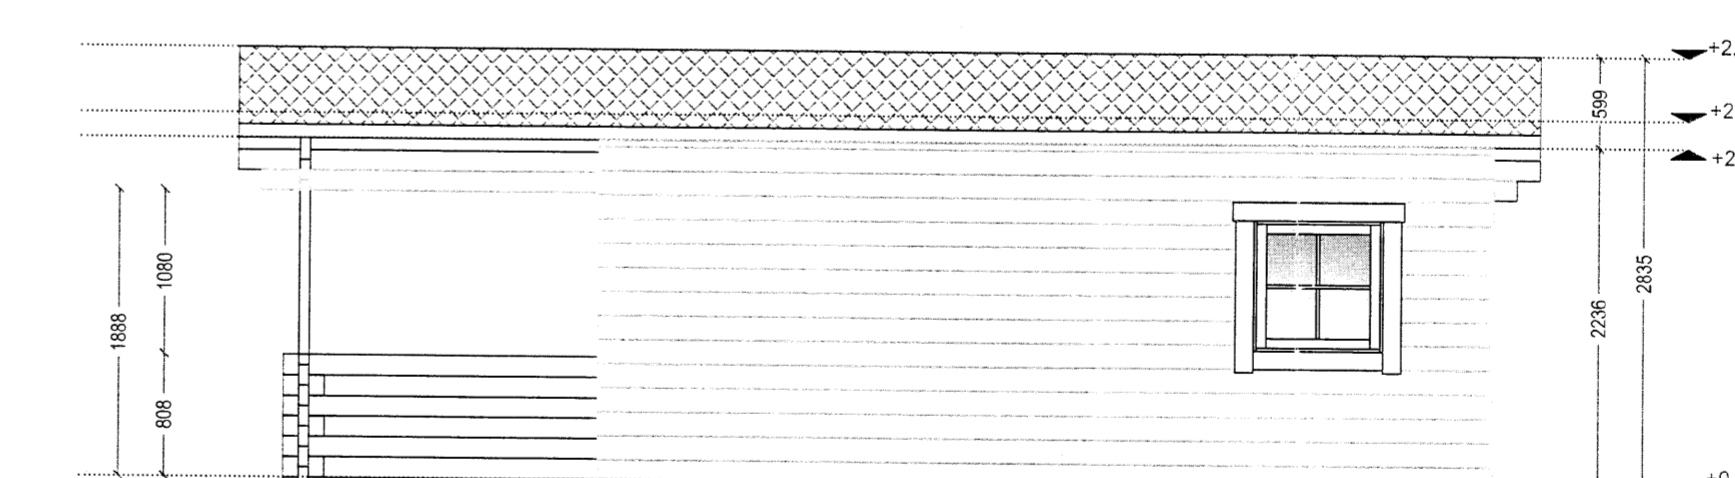


Austur
1:50

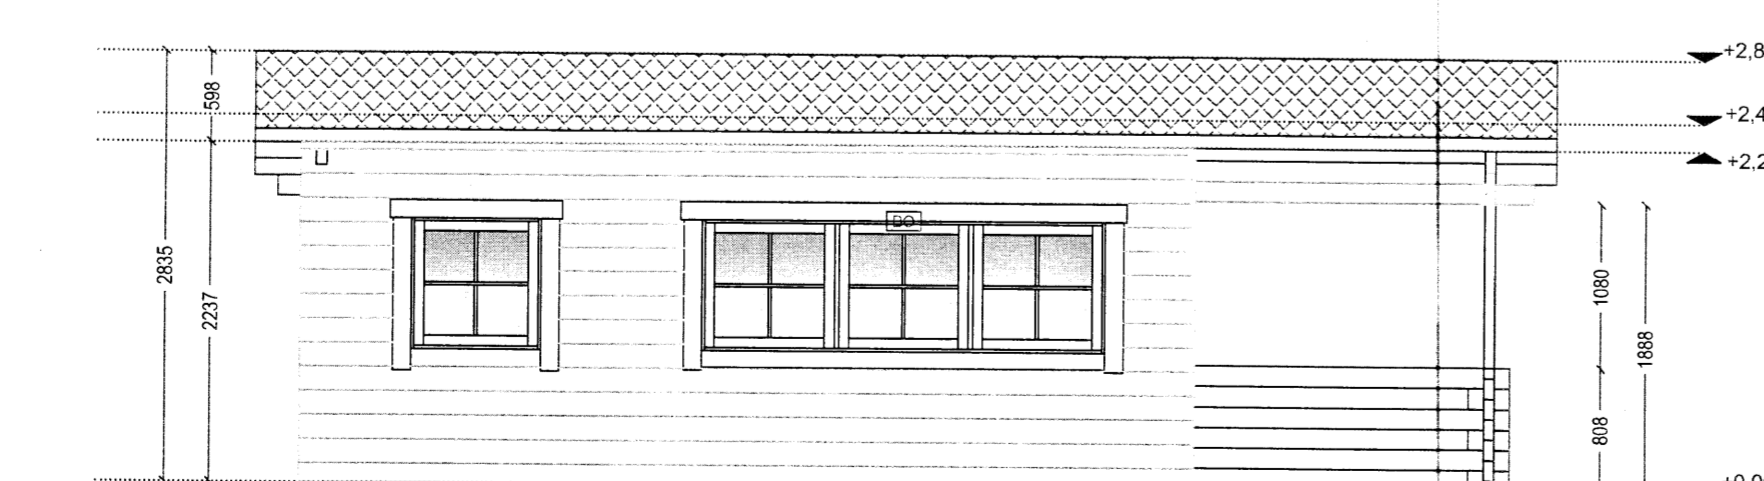

Vestur
1:50

- SKÝRINGAR
- Slökkvitæki
 - Reykskynjari
 - Gólfniðurfall
 - Björgunarop

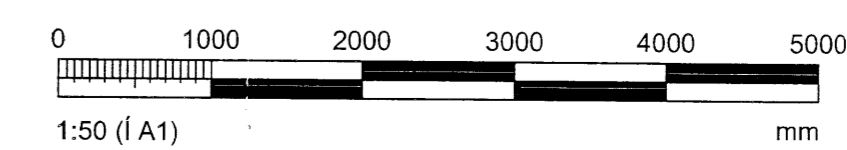

Verkhelti:	Fristundahús 25 m ²
Heimilisfang:	Neðra Apavatn, Grimsnes og Grafingshreppur
Teikning:	Hannað: GSS Teiknað: GSS
Aðaluppdráttur	Mik: 1:50
Grunnmynd, útlit og byggingarlýsing	Bláðastærð: A1 Dags: 2.11.2014 Verk. Nr.: 33-201-

Undirskrift og kennitala hönnunarskjóra:
Guðni Sigurbjörn Sigurðsson
Kt. 250582-4479

Undirskrift og kennitala hönnunarskjóra:

Guðni S. Sigurðsson Sélas 13, 260 Reykjavík Sími: 868-0528 Netfang: www.riss.is	Teikning nr. A101	Útgáfa A
------------------------------------------------------------------------------------------	-----------------------------	--------------------