







Gunnar Guðsson

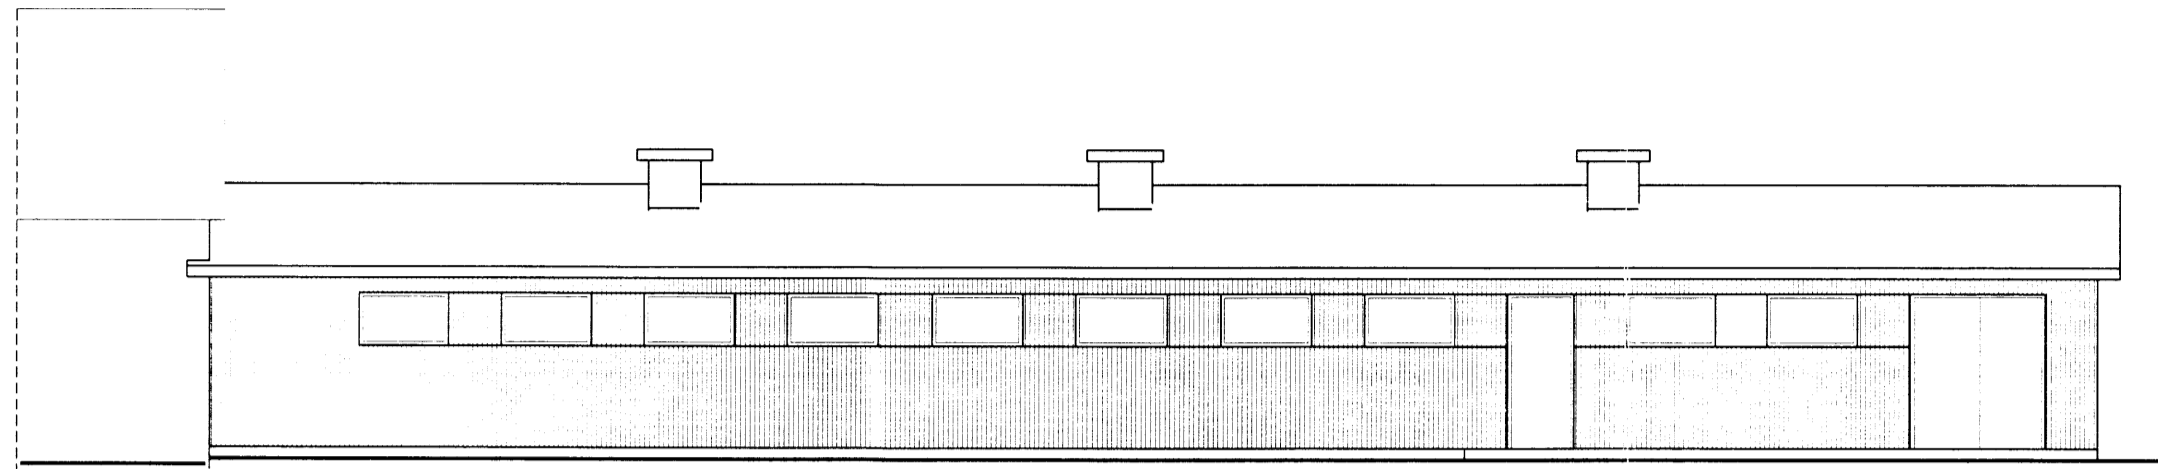


Suðurhlíð

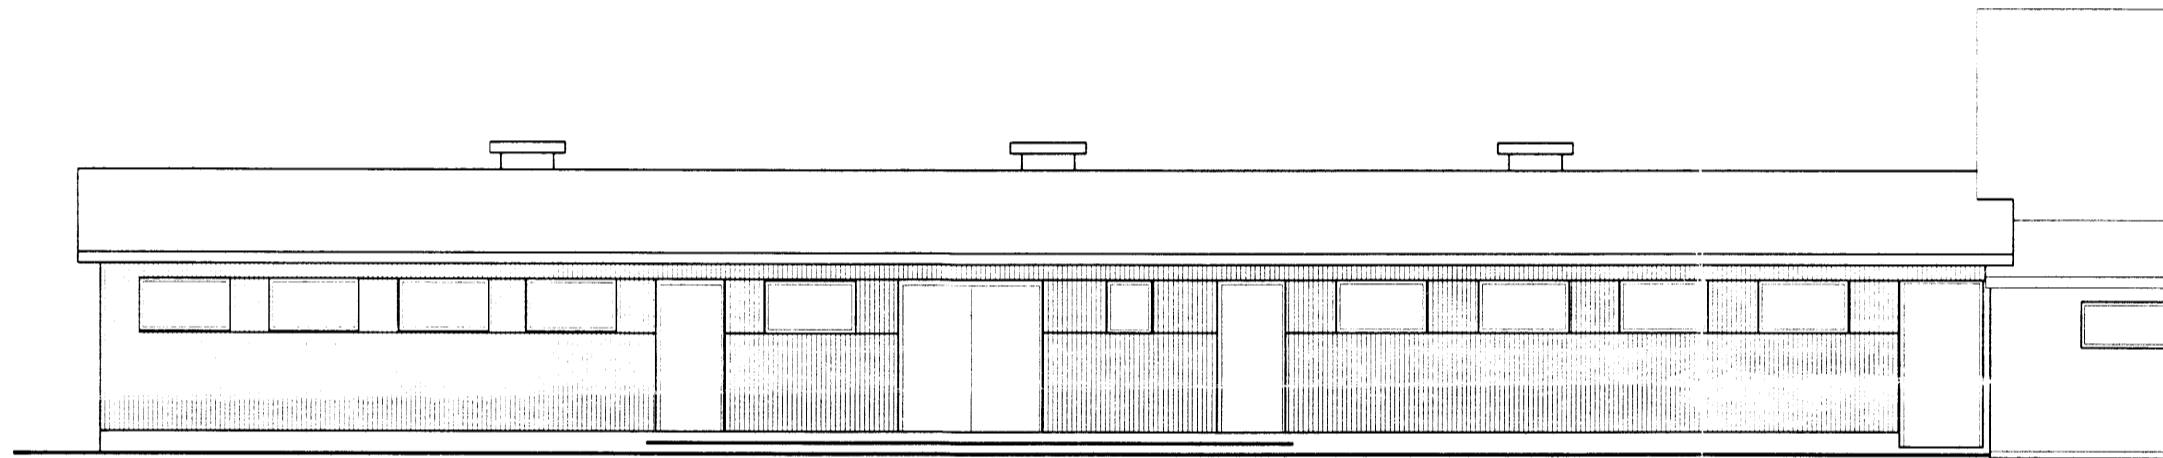

Norðurhlíð

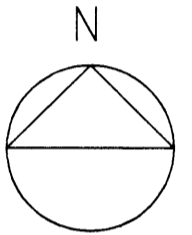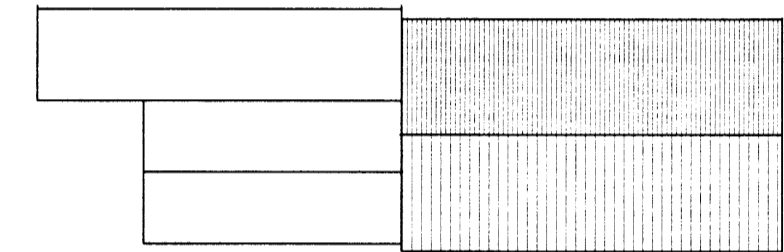

Afstöðumynd M 1:500

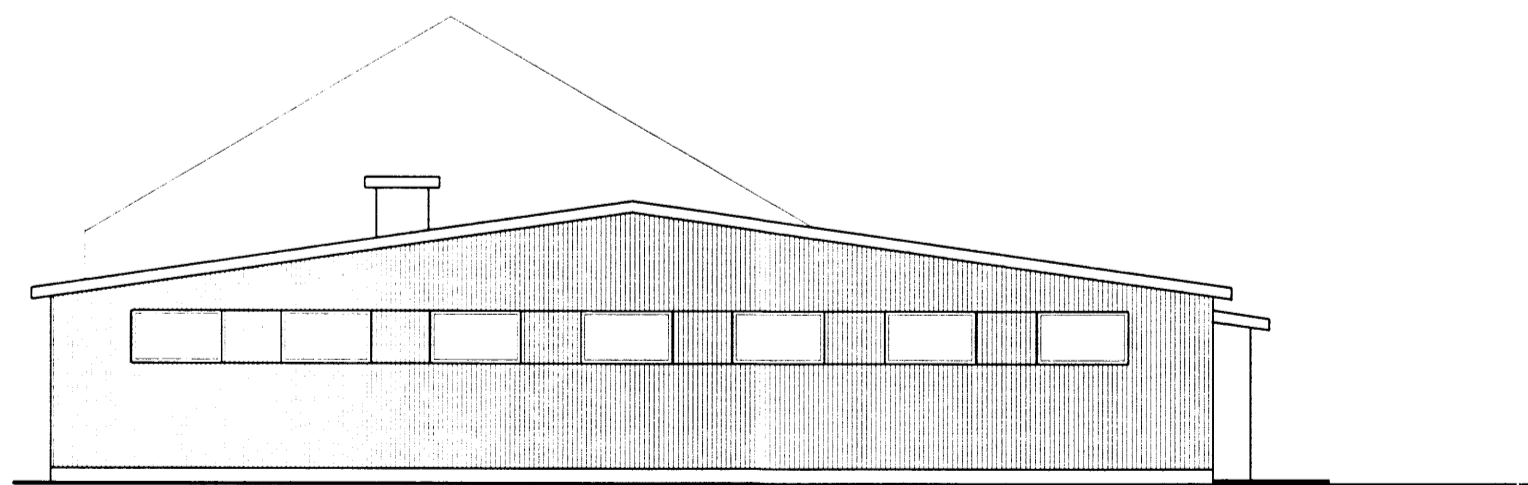

Austurstafn

BYGGINGAÞJÓNUSTA BÆNDASAMTAKA ÍSLANDS BÆNDAHÖLLINNI, HAGATORGI, REYKJAVÍK sími: 5630300	Verk nr: 0511-10 Blað nr: 2 af
Hrafnkelsstaðir, Hrunamannahreppi, Árn.	Dags. 22.08.1997
Vidbygging við fjós og endurbygging fjóss Útlits- og afstöðumyndir	Breytt Mkv. 1:100
	Hannað: M.S. Teiknað: M.S.