


Snid A-A

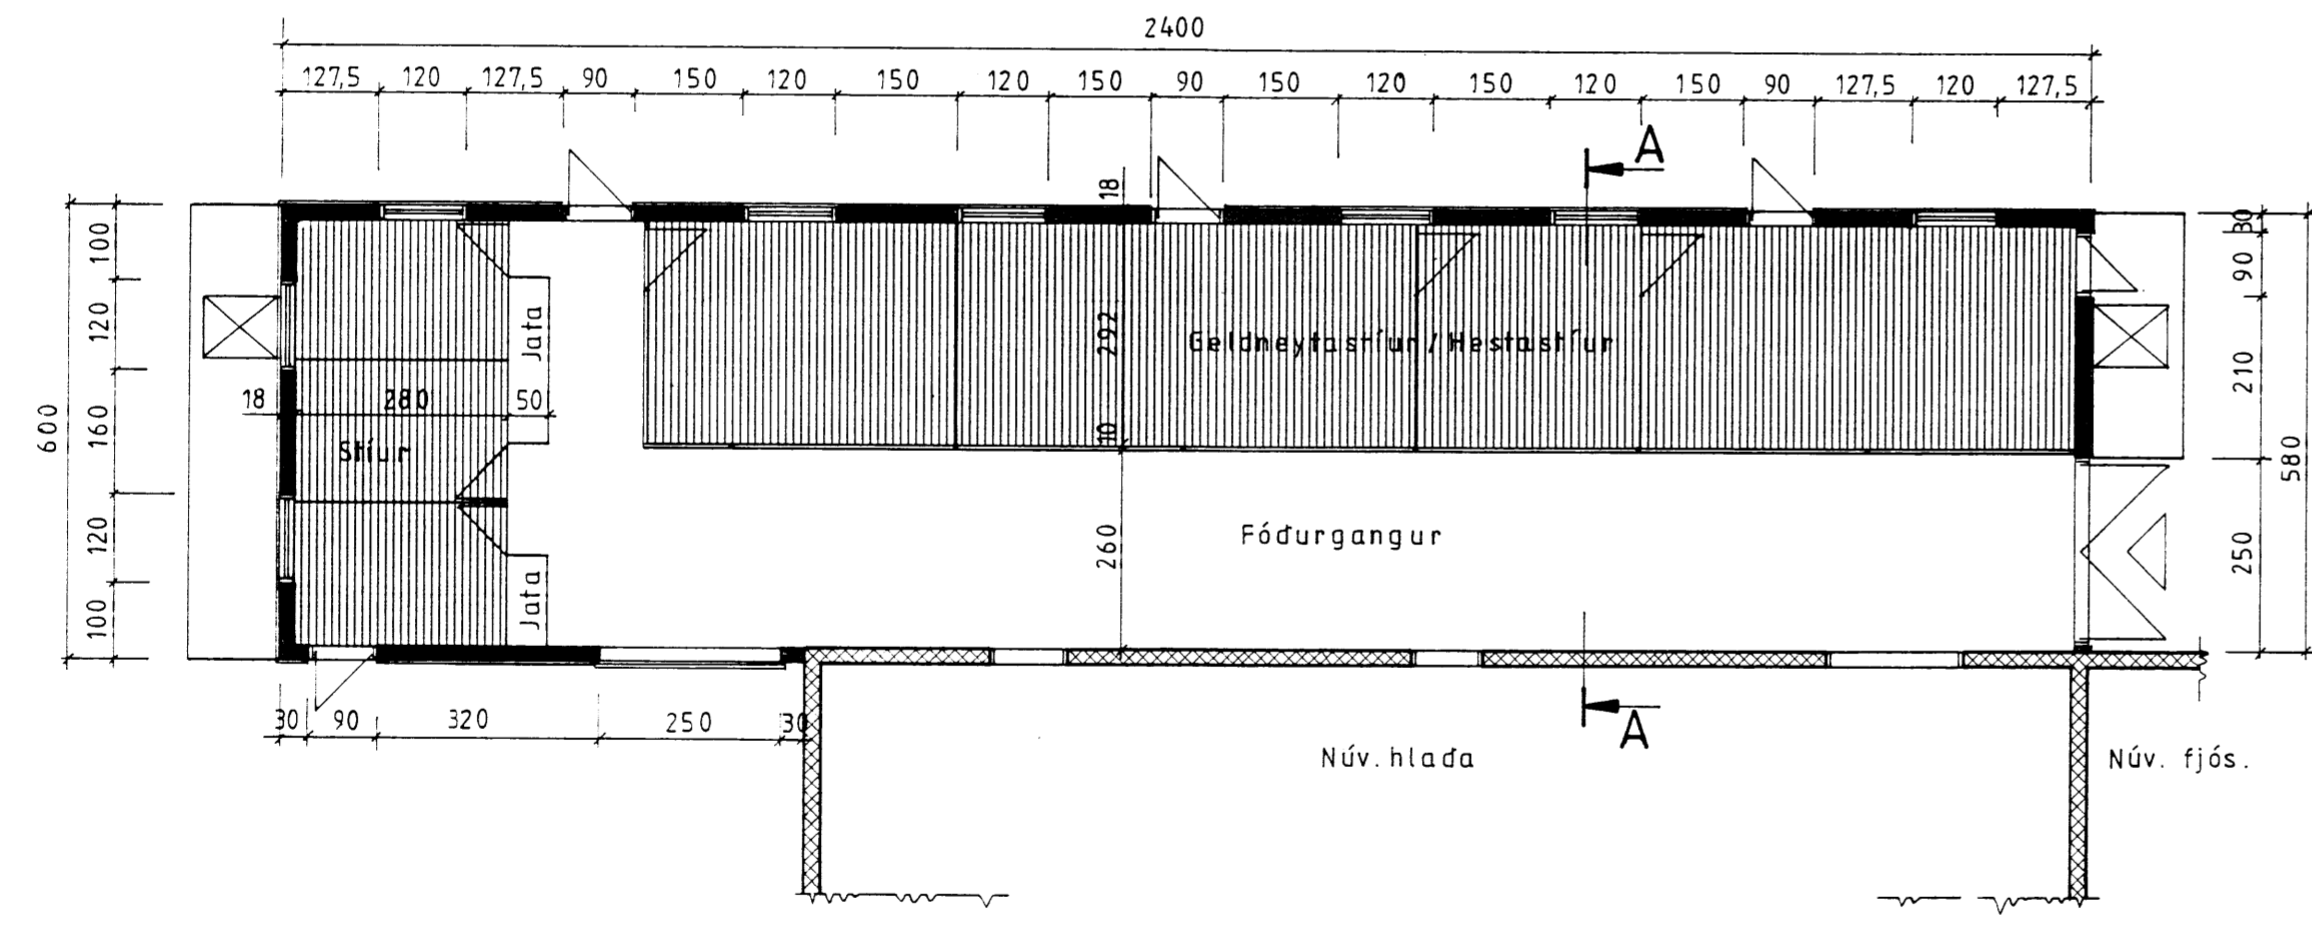

Grunnmynd

Samp. 7/10 '93
Hilmar Gunnarsson

Stutt byggingarlýsing:

Húsið byggist við hlið núverandi hlöðu. Haughús er stept, yfir því steptir rimlar. Haughúsveggi skal holufylla og sandsementskústa að utan og innan. Veggir eru steinsteptir, einangraðir að utan með 50-75 mm steinull í trégrind og klæddir með vindpappa og bárujárni. Þak er klætt með bárujárni, þar undir er vindpappi, 100 mm steinullareinangrun á milli sperra, þolplastdúkur (rakavörn) og klæðning úr rakaheldum plötum.

Loftræsti kerfi: Útsog er vélrænt með viftu í strompi afköst ca 6000 m³/klst. Loftinntak um opnanlega glugga eða sérstakan loftstokk eftir endillöngu húsi. Gluggar eru úr timbri, gler er tvöfalt verksmiðjugler. Hurðir klæðist með sléttu galv. blikki.

Stærð: Haughús: 106,6 m² 277,0 m³
Geldneytafjós/Hesthús: 141,0 m² 405,4 m³