

SKÝRINGAR

- 1 KÚLULOKI
- 2 RENNILOKI
- 3 HITAMÆLIR
- 4 ÞRÝSTIMÆLIR
- 5 RENNSLISMÆLIR
- 6 EINSTREYMISLOKI
- 7 TÆMINGARLOKI
- 8 SÍA
- 9 HEMILL
- 10 ÞRÝSTIJAÐFNARI – T.D. DANFOSS AVP-15
- 11 BLINDAÞUR TENGIMÖGULEIKI FYRIR SNJÓBRÆÐSLU
- 12 ÖRYGGISLOKI – 6 KG/CM2
- 13 STILLITÉ
- 14 SLAUFULOKI – T.D. DANFOSS AVDA-15
- 15 HITA- OG ÞRÝSTIST. LOKI T.D. AVTQ 14
- 16 FORHITARI Á NEYSLUVATN T.D. CB52-30

1. MERKINGAR

- | | | | |
|-----|---------------------------------|-----|---------------------------------|
| X: | OPNANLEGUR GLUGGI EÞA OPIN RIST | ?V: | ?VOTTAVÉL |
| F: | LOFTHITASTÝRÞUR FRAMRÁSARLOKI | ?U: | ?URRKARI |
| B: | VATNSHITASTÝRÞUR BAKRÁSARLOKI | UV: | UPPÞVOTTAVÉL |
| BR: | BRUNNUR | HL: | HANDLAUG |
| BS: | BRUNASLANGA | BK: | BAÞKAR |
| GN: | GÓLFNIÞURFALL | SB: | STEYPIBA? |
| ?: | ?AKNIÞURFALL | VS: | VATNSSALERNI |
| EV: | ELDHÚSVASKUR | GH: | GÓLFSTÚTUR FYRIR TENGINGU |
| SV: | SKOLVASKUR | | BAKRENNSLIS HITAVEITU |
| ?N: | ?AKNIÞURFALL | HR: | HREINSILOK |
| | | F: | FALLPIPA |
| | | SS: | KRANI ME? SLÖNGUSTÚT |
| | | TK: | TÆMINGARKRANI |
| | | NF: | NIÞURFALL ME? VATNSLÁS UTANHÚSS |
| | | UK: | ÚTIKRANI |

- PÖKKU? SKOLPLÖGN
- JARÞVATNSLÖGN
- PÖKKU? REGNVATNSLÖGN
- PÖKKU? REGN- OG JARÞVATNSLÖGN
- KALDAVATNSHEIMÉ?
- KALT NEYSLUVATN
- HEITT NEYSLUVATN
- RENNILOKI
- LÖFTPÚÐI Ø25 L=30 CM
- FRAMRENNSLI HITALAGNA
- BAKRENNSLI HITALAGNA
- LÖFTRÁS FYRIR ?AK

LEGA LAGNA:

- | | |
|------|-------------------|
| PU: | PÍPA FER UPP |
| PN: | PÍPA FER NIÞUR |
| VG: | VI? GÓLF |
| VL: | VI? LOFT |
| IR: | Í RAUF |
| IV: | INNAN Í VEGG |
| IE: | INNAN Í EINANGRUN |
| AV: | Á VEGG |
| IPL: | Í PLÖTU |
| UL: | UNDIR LOFTI |
| OL: | OFAN Á MILLILOFTI |
| YD: | FYRIR DYRUM |

2. FRÁRENNSLISLAGNIR

Í GRUNNI

SKOLP- OG REGNVATNSLAGNIR INN Í OG MEÐFRAM SÖKKLUM AÐ BRUNNUM SKULU VERA ÚR STIFU PLASTI (PVC) PAKKAÐAR MEÐ GÚMMHIRINGJUM EN FRÁ BRUNNUM AÐ TENGISTAÐ VIÐ LÖÐARMÖRK KOMI STEINLAGNIR (ST), EN ÞÓ ER HEIMILT AÐ NOTA PEH LAGNIR Í STAÐ STEINLAGNA.

YFIR ALLAR JARÞVATNSLAGNIR SKAL SETJA DRENMÖL NR. 1 OG SIUDÚK

OFAN BOTNPLÖTU

LAGNIR SÉU ÚR VIÐURKENNDU PLASTI TIL NOTKUNAR INNAHÚSS (T.D.POLYPROPYLEN). FESTINGAR Á FALLPIPUM SKULU VERA VIÐ HVERJA GÓLFPLÖTU OG TVÆR Á MILLI PLATNA. EITT ÞENSLUSTYKKI SKAL VERA Á HVERRI HÆÐ EF SAMSEYTI ERU SÖÐIN SAMAN, ANNARS ER NÉGILEGT AÐ DRAGA RÖR TIL Í MÖFFUM, T.D. 10MM Í MÖFFU, TIL AÐ TAKA UPP ÞENSLUNA.

HREINSILOK SKULU VERA ÞAR SEM SÝNT ER Á TEIKNINGU. LÖÐRÉTTAR FALLPIPUM SKULU VERA ÚR PLASTI OG EINANGRÁST MEÐ 25MM GLERULLARHÖLKUM OG VEFJA MEÐ SISALPAPPA EÐA PLASTDÚK.

3. VATNSLAGNIR




HEIMÉÐAR FYRIR KALT VATN SÉU ÚR PEH PLASTI. FRÁ MÆLAGRIND Í GEYMSLU KOMI STOFNAR ÚR PEX RÖRUM (RÖR Í RÖR) AÐ VOTRYMUM, KALT VATN EFST Í FYLINGU UNDIR BOTNPLÖTUEINANGRUN EN HEITT VATN Í BOTNPLÖTUNNI. INNAN VOTRYMA ERU LAGNIR AÐ HREINLÆTISTÆKJUM ALPEXLAGNIR EINANGRÁÐAR MEÐ ÁDRAGI Í VEGGJUM. NOTA SKAL VIÐURKENNDAR PÍPUR OG FITTINGS FRÁ SAMANFRAMLEIÐANDA OG FARA SKAL EFTIR LEIÐBEININGUM HANS VARÐANDI NOTKUN OG MEÐFERÐ EFNISINS SVO OG ÍST-67 OG DS-439. KERFIÐ SKAL ÞRÝSTIREYNT ÞREPASKIPT SAMKV. LEIÐB. FRAMLEIÐANDA.

4. HITALAGNIR

HITAKERFI ER GÓLFHITAKERFI MEÐ GÓLFHITAKISTUM. GÓLFHITAKERFIÐ ER BYGGT UPP MEÐ SLAUFUM SEM TENGIST DEILIKISTU. Í GÓLFHITALAGNIRNAR ERU NOTUÐ VIÐURKENND ÞAR TIL GERÐ PEX-RÖR MEÐ SÚREFNISKÁPU 16x2MM EÐA 20x2,25MM. GÓLFHITALAGNIRNAR KOMA Í PLÖTU MEÐ 100-200MM MILLIBILI SBR. GRUNNMÝND. OFNAR. GÓLFHITALAGNIRNAR TENGJAST VIÐ GÓLFHITAKISTU UNDIR ELDHÚSVASK. EN ÞÉR KOMA FULLBÓNAR FRÁ FRAMLEIÐANDA MEÐ ÖLLUM TILHEYRANDI BÚNAÐI FYRIR KERFIÐ, EINS OG UPPBLÖNDUNARDELU, LOKUM, STILLITJÁM, MÓTORLOKUM, THERMOSTÖTUM O.Þ.H. GERT ER RAÐ FYRIR THERMOSTÖTUM Á HVERJU HITASVÆÐI SEM STAÐSETT ER Á VEGG OG STJÓRNA MÓTORLOKUM VIÐ DEILIKISTU. KERFIÐ SKAL ÞRÝSTIREYNT ÞREPASKIPT SAMKV. LEIÐB. FRAMLEIÐANDA.

SKÝRINGAR - GÓLFHITAKISTA

1. Loki
2. Mótorloki tengdur ECL stjórnstöð
3. Einstreymisloki
4. Dæla, t.d. UPS 25-60
5. Öryggisloki, 6 kg/cm2
6. Hitanemi
7. Hitamælir
8. Þrýstimælir
9. Mótorloki tengdur CF-MC stjórnstöð
10. Lofttæming
11. Tæming
12. ECL stjórnstöð tengd vatnshtanemum
13. CF-MC stjórnstöð tengd hitanemum í rýmum

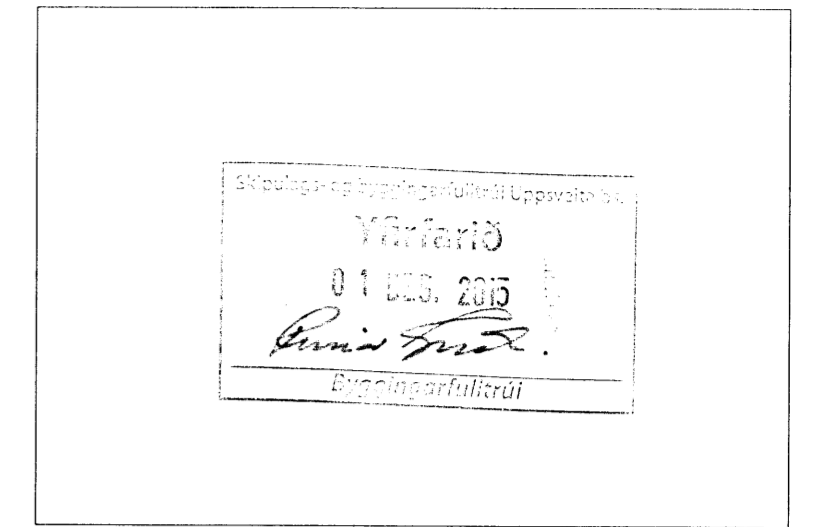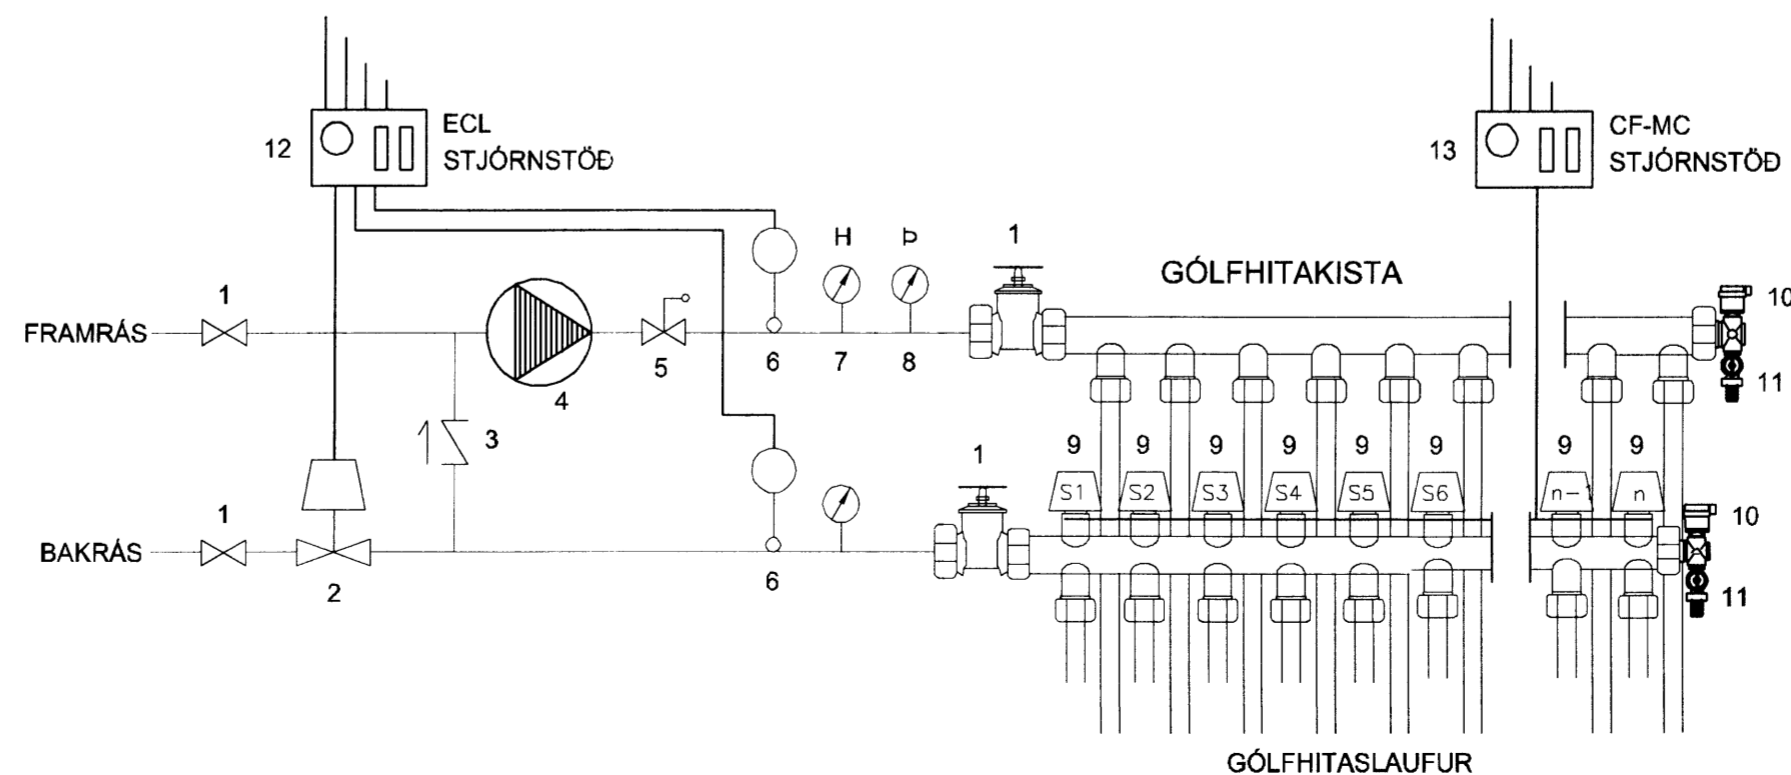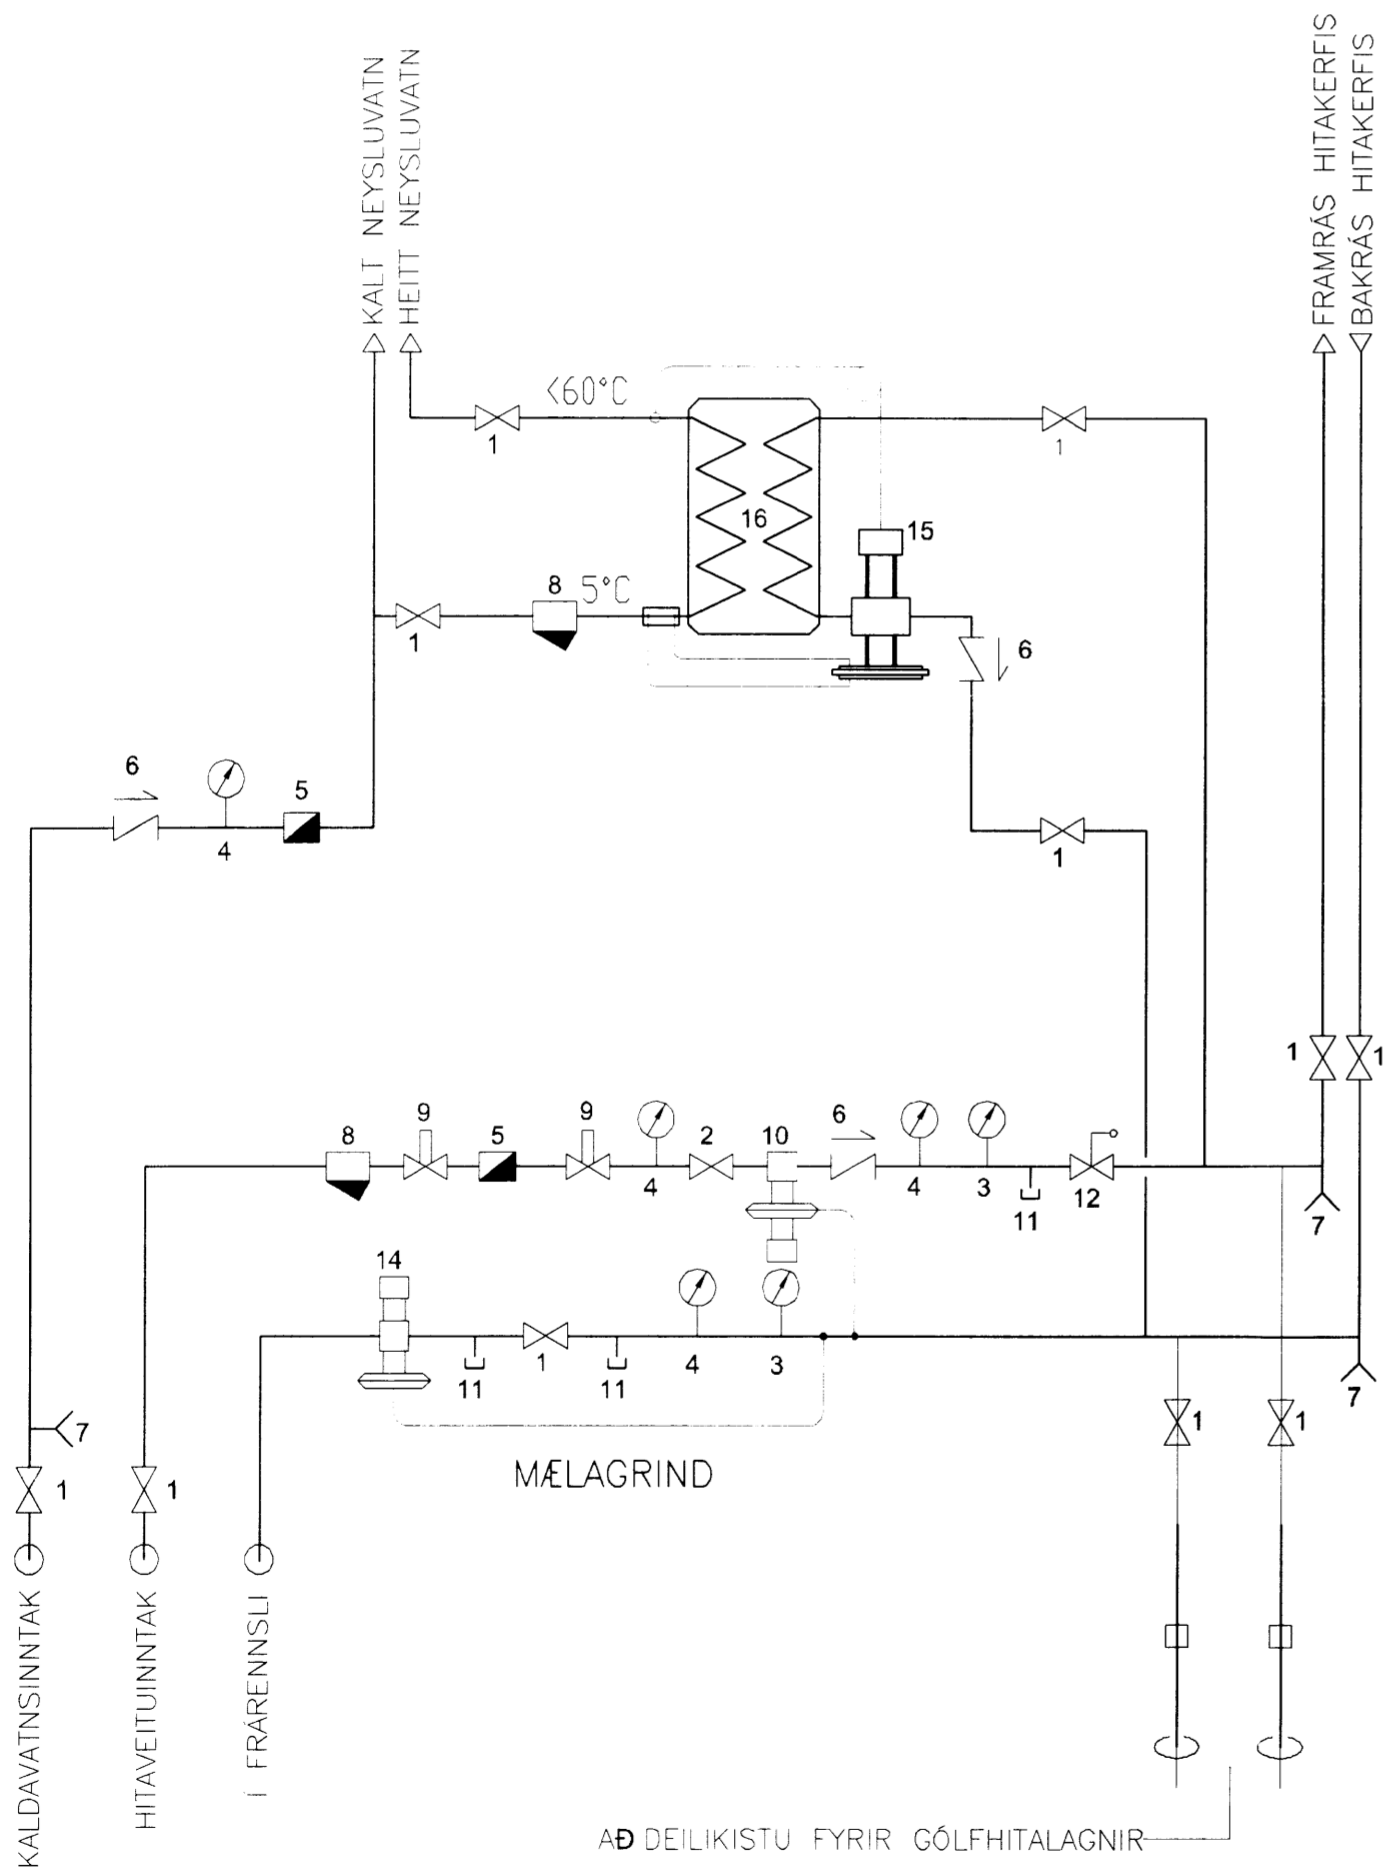

BREYTINGAR	DAGS:
UNDIRSKRIFT ADALH.:	
VERKNÚMER OG TEIKN.NR.:	040815 L01
HEITI UPPDRÁTTAR:	Lagnir almennarupplýsingar
DAGS:	04.09.2015
TEIKNAD AF:	BMS
MÁL:	1:50/1:20
VERK:	Kerhraun 122 GRÍMSNES-ÖL GRAFNINGS HE.
TEIKNISTOFA A.V.J.	ADALSTEINN V. JÚLIÚSSON
	Auðbrekku 6, 200 Kópavogi. Símar 554-0673 & 690-0172
	email: aju@simnet.is
	Kr.: 040344-3306

6671