


ALMENNT SNIÐ FYRIR GÓLFHITALAGNIR OG NEYSLUVATN RÖR Í RÖR. KV. 1:10

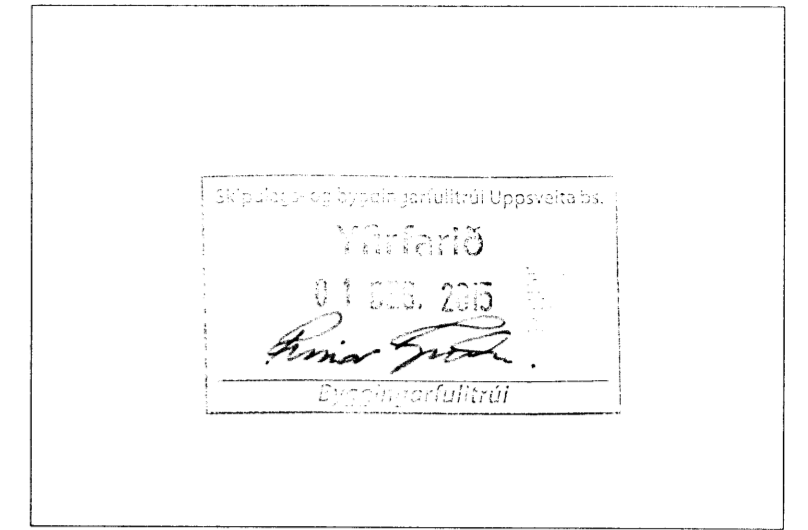


GRUNNMYND GÓLFHITA-OG NEYSLUVATNSLAGNIR 1:50
KERHRAUN NR. 122

GÓLFHITALAGNIR (SKÝRINGAR)

Í GÓLFHITALAGNIR ERU NOTUÐ ÞAR TIL GERÐ HITAPOLIN PEX-RÖR MEÐ SÚREFNISKÁPU SEM LÖGÐ ERU Í PLÖTU MEÐ 100 MM MILLIBILI NÆST ÚTVEGGJUM EN ALMENNT 150-200MM MILLIBILI SBR. GRUNNMYND. ÞAR SEM LYKKJUR ERU YFIR 100M LANGAR ERU RÖR 20X2,25 MM, ANNARS 16X2MM. ÁDRAG KEMUR Á AÐRAHVERJA LÖGN ÞAR SEM LAGNIR LIGGJA MJÖG ÞÉTT SAMAN EINS OG Í ANDDYRI, BÍLSKÚR OG GEYMSLU.


LAGNIRNAR TENGJAST SÍÐAN VIÐ GÓLFHITAKISTU Í BÍLSKÚR SEM KEMUR FULLBÚIN FRÁ FRAMLEIÐANDA MEÐ ÖLLUM TILHEYRANDI BÚNAÐI FYRIR KERFIÐ EINS OG UPPLÖNUNARDELU, LOKUM, STILLITJÁM, MÓTÖRLOKUM, THERMÓSTÖTUM O.Þ.H.. GERT ER RÁÐ FYRIR ÞRÁÐLAUSUM THERMÓSTÖTUM SEM STAÐSETT ERU Á VEGG OG STJÓRNA MÓTÖRLOKUM Á HVERRI SLAUFU.

GERT ER RÁÐ FYRIR AÐ K-GILDI GLUGGA Í STOFU SÉ <=1,6. KERFIÐ SKAL ÞRÝSTIREYNT ÞREPASKIPT SAMKV. LEIÐB. FRAMLEIÐANDA.

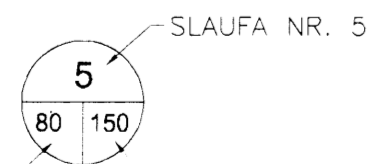

LENGD SLAUFU 80 M - MILLIBIL 150 MM

4 KG ÞRÝSTINGUR SKAL VERA Á GÓLFHITALÖGNUM MEÐAN STEYPT ER.

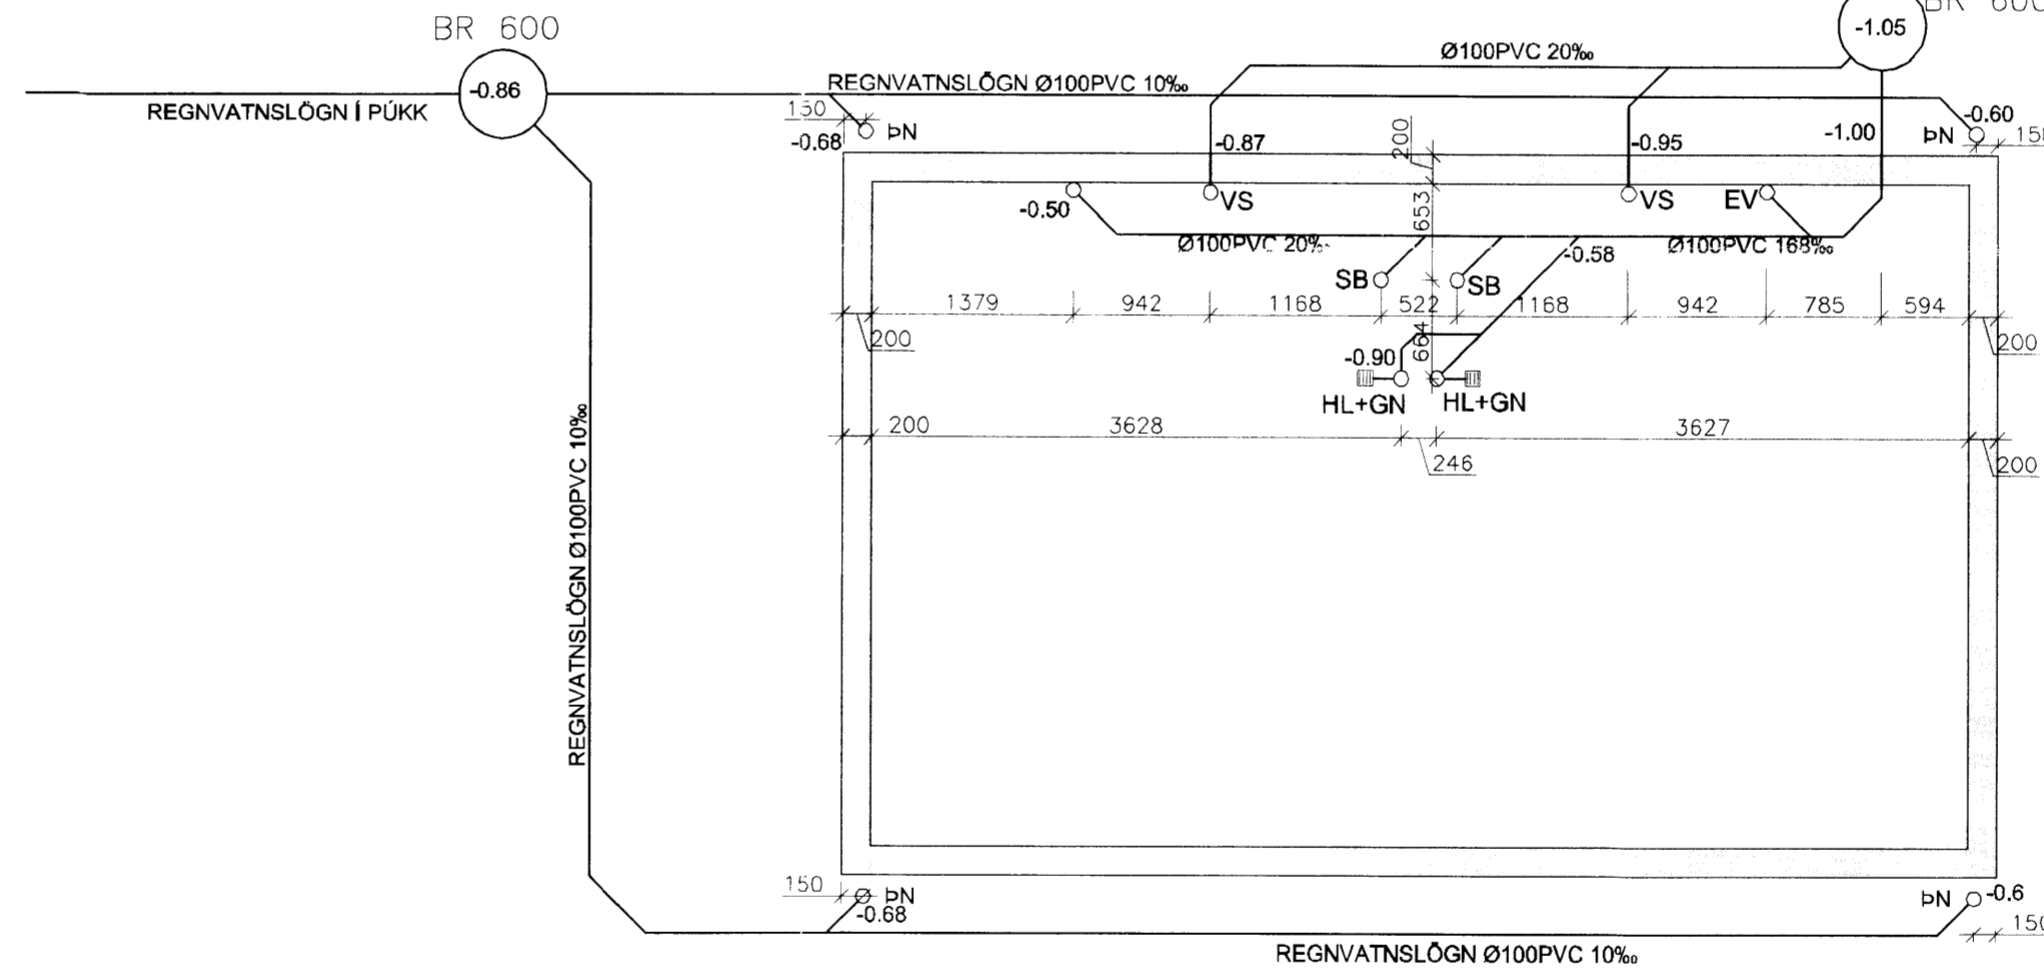

NEYSLUVATN (SKÝRINGAR)

STÆRÐ RÖRA ER 25 MM FYRIR STOFNLAGNIR 18-20 MM FYRIR STURTU EN 16MM FYRIR ÖNNUR BLÖNDUNARTÆKI. VERKTAKI SKAL STAÐSETJA NÁKVÆMLEGA ALLA STÚTA TIL TENGINGAR VIÐ TÆKI. STÚTAR SKULU VERA FESTIR TRYGGILEGA ÞANNIG AÐ ÞEIR KOMI ÚT ÚR VEGG. ÞÉTTA SKAL MEÐ STÚTUM ÞANNIG AÐ ÞÉTTING SÉ VATNSHELD. YFIR ÖLL GÖT KOMA RÓSETTUR. PIPUR Í VEGGJUM ERU PPR EÐA ÁLPÆX OG SKAL EINANGRA MEÐ 20 MM GLERULLARHÓLKUM OG VAFÐAR MEÐ PLAS TÚK EÐA SAMSVARANDI FRÁGANGI. KRANAR FYRIR HEITT VATN SKULU VERA VINSTRA MEGINN. KERFIÐ SKAL ÞRÝSTIREYNT ÞREPASKIPT SAMKV. LEIÐB. FRAMLEIÐANDA.

SKÝRINGAR

ALLIR KÓTAR Á TEIKNINGUNNI ERU AFSTÆÐIR MIÐAÐ VIÐ SETTAN KÓTA K=0.0 Á BOTNPLÖTUNNI. VARDANDI RAUNKÓTA Á BOTNPLÖTU VÍSAST TIL LÓÐARBLAÐA OG SAMRÁÐS VIÐ BYGGINGARFULLTRÚA. PVC LAGNIR ER LIGGJA UNDIR HÚSI ERU EINANGRAÐAR.

| | |
|-------------------------|---|
| BREYTINGAR | DAGS: |
| UNDIRSKRIFT ADALH.: | |
| VERKNÚMÉR OG TEIKN.NR.: | 040815 L01 |
| HEITI UPPDRÁTTAR: | Neysluv, gólfh, grunnlag्नir |
| DAGS: | 04.09.2015 |
| TEIKNAD AF: | BMS |
| MÁL: | 1:50/1:20 |
| VERK: | Kerhraun 122 GRIMSNES- OG GRAFNINGS NR. |
| AA | ADALSTEINN V JÚLIÚSSON |
| TEIKNISTOFA A.V.J. | Auðbrekku 6, 200 Kópavogi. Símar 554-0673 & 690-0172 email: aju@simmet.is Kt.: 040344-3309 |