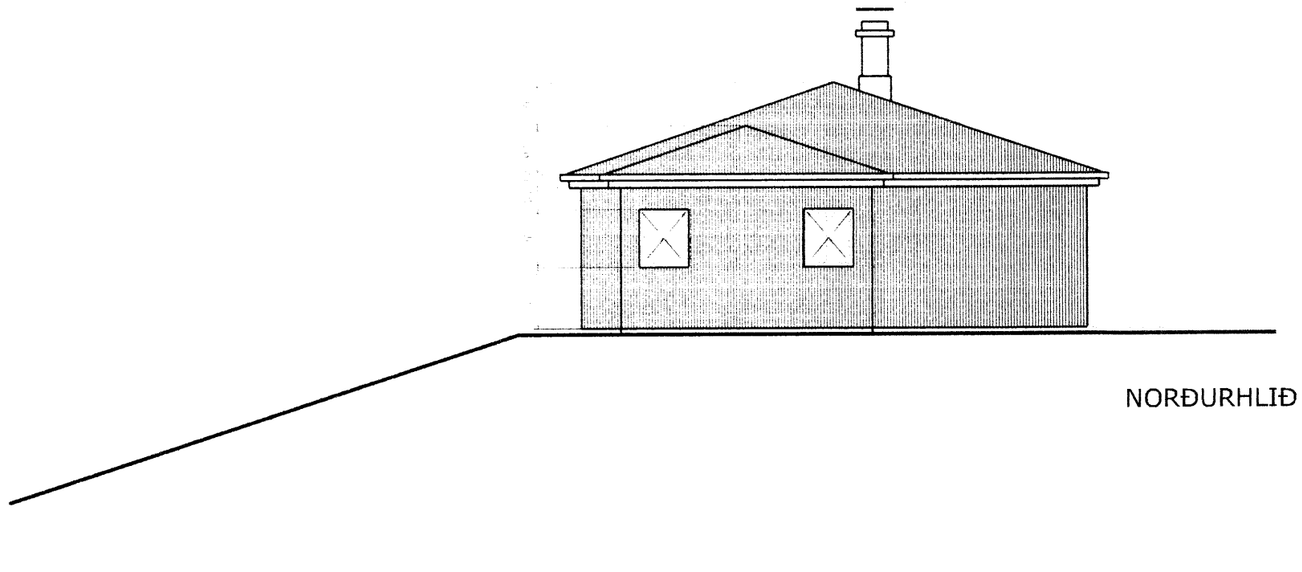

NORÐURHLIÐ

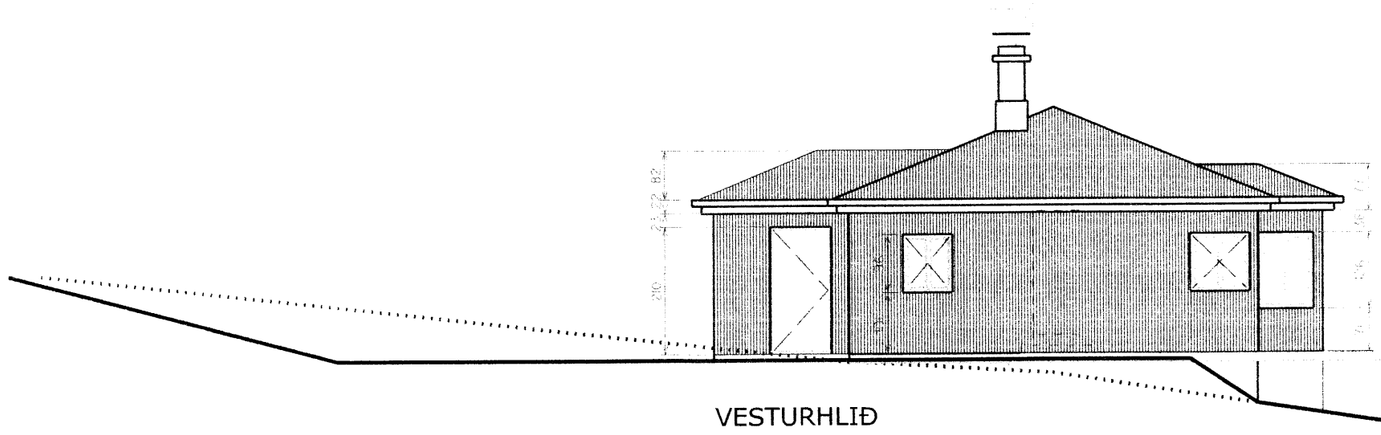

VESTURHLIÐ

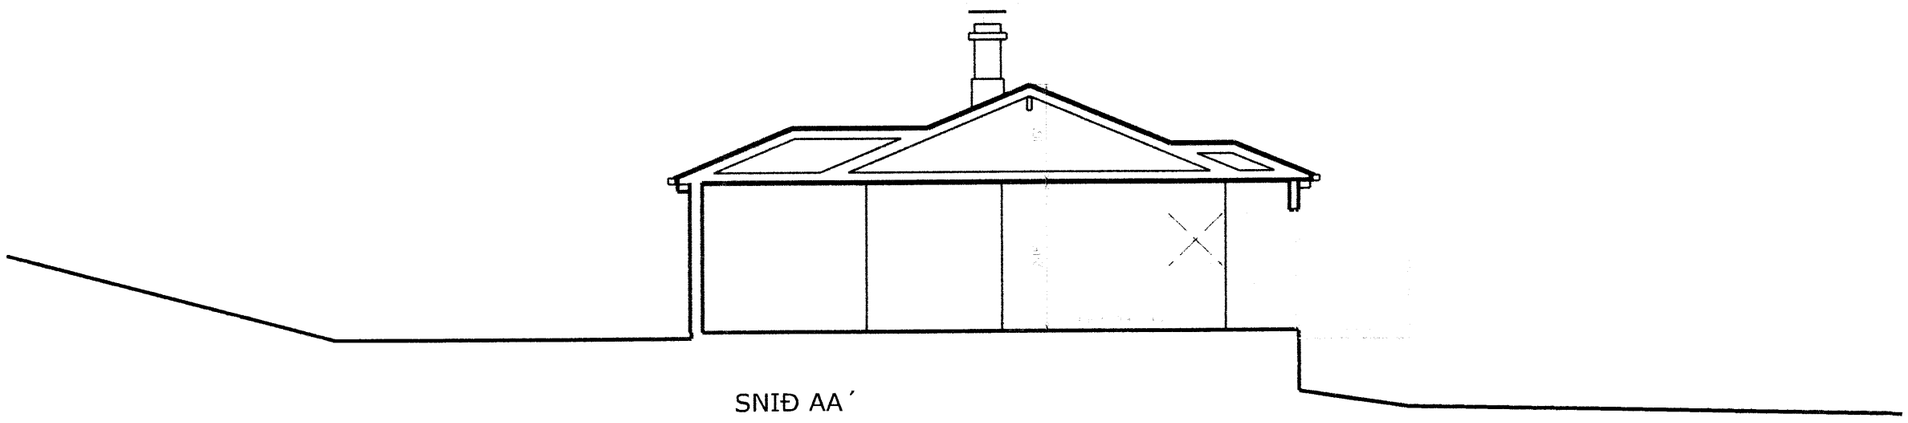

SNIÐ AA´

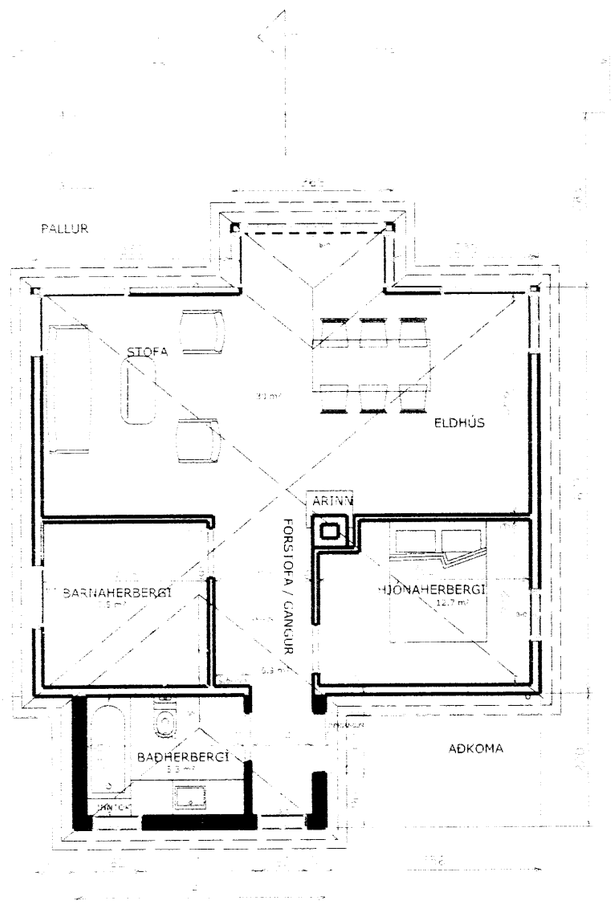

GRUNNMYND 1/100

SAMÞYKKT
14 APR. 2010
Byggingafulltrúi uppsv. Árnessýslu og Flóahr.

HEILDARSTÆRÐIR :
FLATARMÁL 68,7 m2
RÚMMÁL 206,1 m3

NIÐURRIF
NÚVERANDI VEGGIR
NÝJIR VEGGIR

UPPDRÁTTUR FYRIR BYGGARGARLEYFISUMSÓKN

SUMARHÚS VIÐ LAUGARVATN : BALALÆKUR, LAUGARVATNI, BLÁSKÓGABYGGÐ
EIGANDI : INDIRÐI BENEDIKTSSON

ENDURNÝJUN OG BREYTING Á SUMARHÚSI, ENDURBYGGING Á VIÐBYGGINGU OG TENGING Á MILLI ÞEIRRA

AFSTÖÐUMYND, GRUNNMYND, SKURÐMYNDIR OG ÚTLIT

INDICE D

Notað er metramál og allt skráð í sentimetrum

MÆLIKVARÐI : 1/100 + afstöðumynd í 1/500 og grunnmynd í 1/50

DAGSETNING : 3 febrúar 2010

BLAÐSÍÐA : 2

HÖFUNDUR : BIRGIR JÓHANNSSON ARKITEKT, kennitala : 17,12,66-5059
ALTERNANCE ARCHITECTURE
Rue des Palais 153 - 1030 Bruxelles
Tel : 00-32-2-217.00.07 - Fax : 0032-2-403.21.79
E-mail : alternance @alternance.be
Site Web : www.alternance.be

undiskrift höfundar :

BREYTINGAR

NÚMER :	DAGSETNING :	UNDIRSKRIFT :

673.