


Skipulags- og byggingarfulltrúi Uppsveita bs.  
**Yfirfarið**  
 01.05.2015  
*Þórunn Þórunn*  
 Byggingarfulltrúi

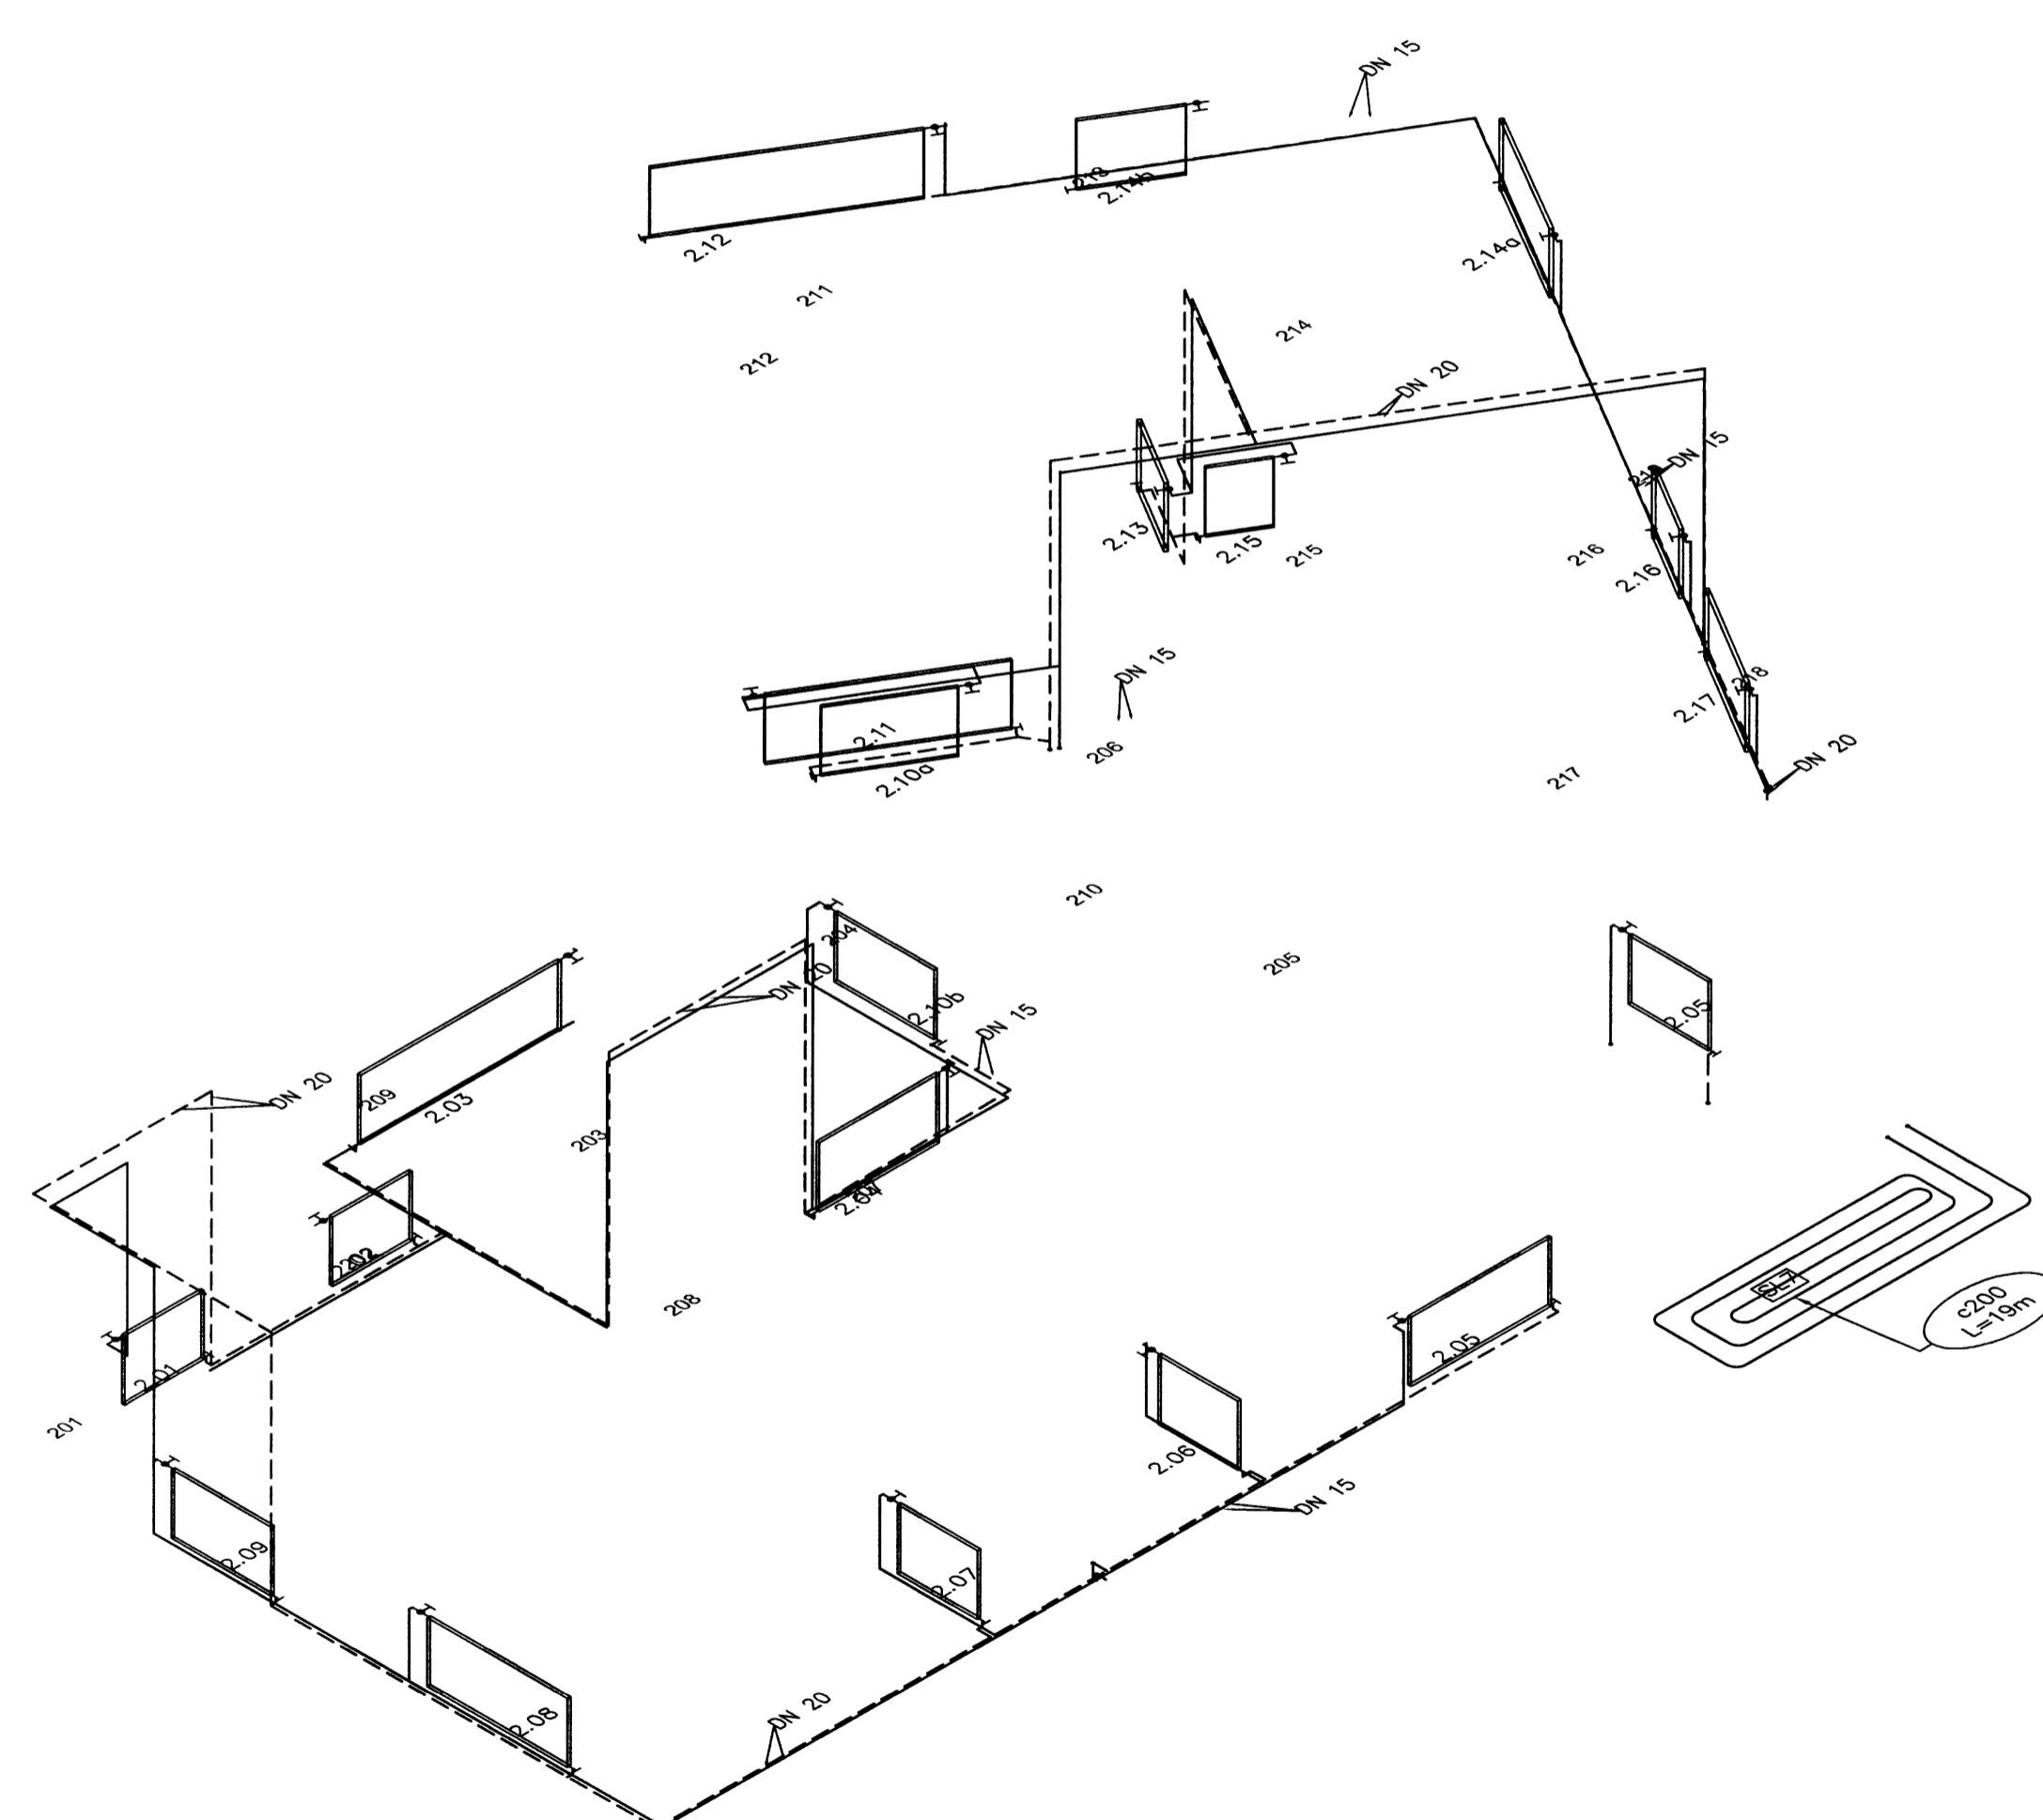

www.verkis.is - sími: +354 422 8000

SAMÞYKKT:  
 S. VERKÍS Ari Guðmundsson 150773-555  
 A 2015-11-09 Verkteikning AJ AJ AAA ArG  
 ÚTG DAGS SKÝRINGAR TEIK HANN RÝNT SAMÞ

**BREKKUGERÐI**  
 AUSTURBYGGÐ 20, LAUGARÁSI 801 SELFÓSS  
 Ofnalgirnir  
 2. hæð  
 Rúmmynd

*6680*

VERKFANG 15222 TEIKNING M43.202 A