



SAMÞYKKT
 0 1 OKT. 2009
Arkþing
 Byggingaáhlutritun og Flóahættisfræðingur

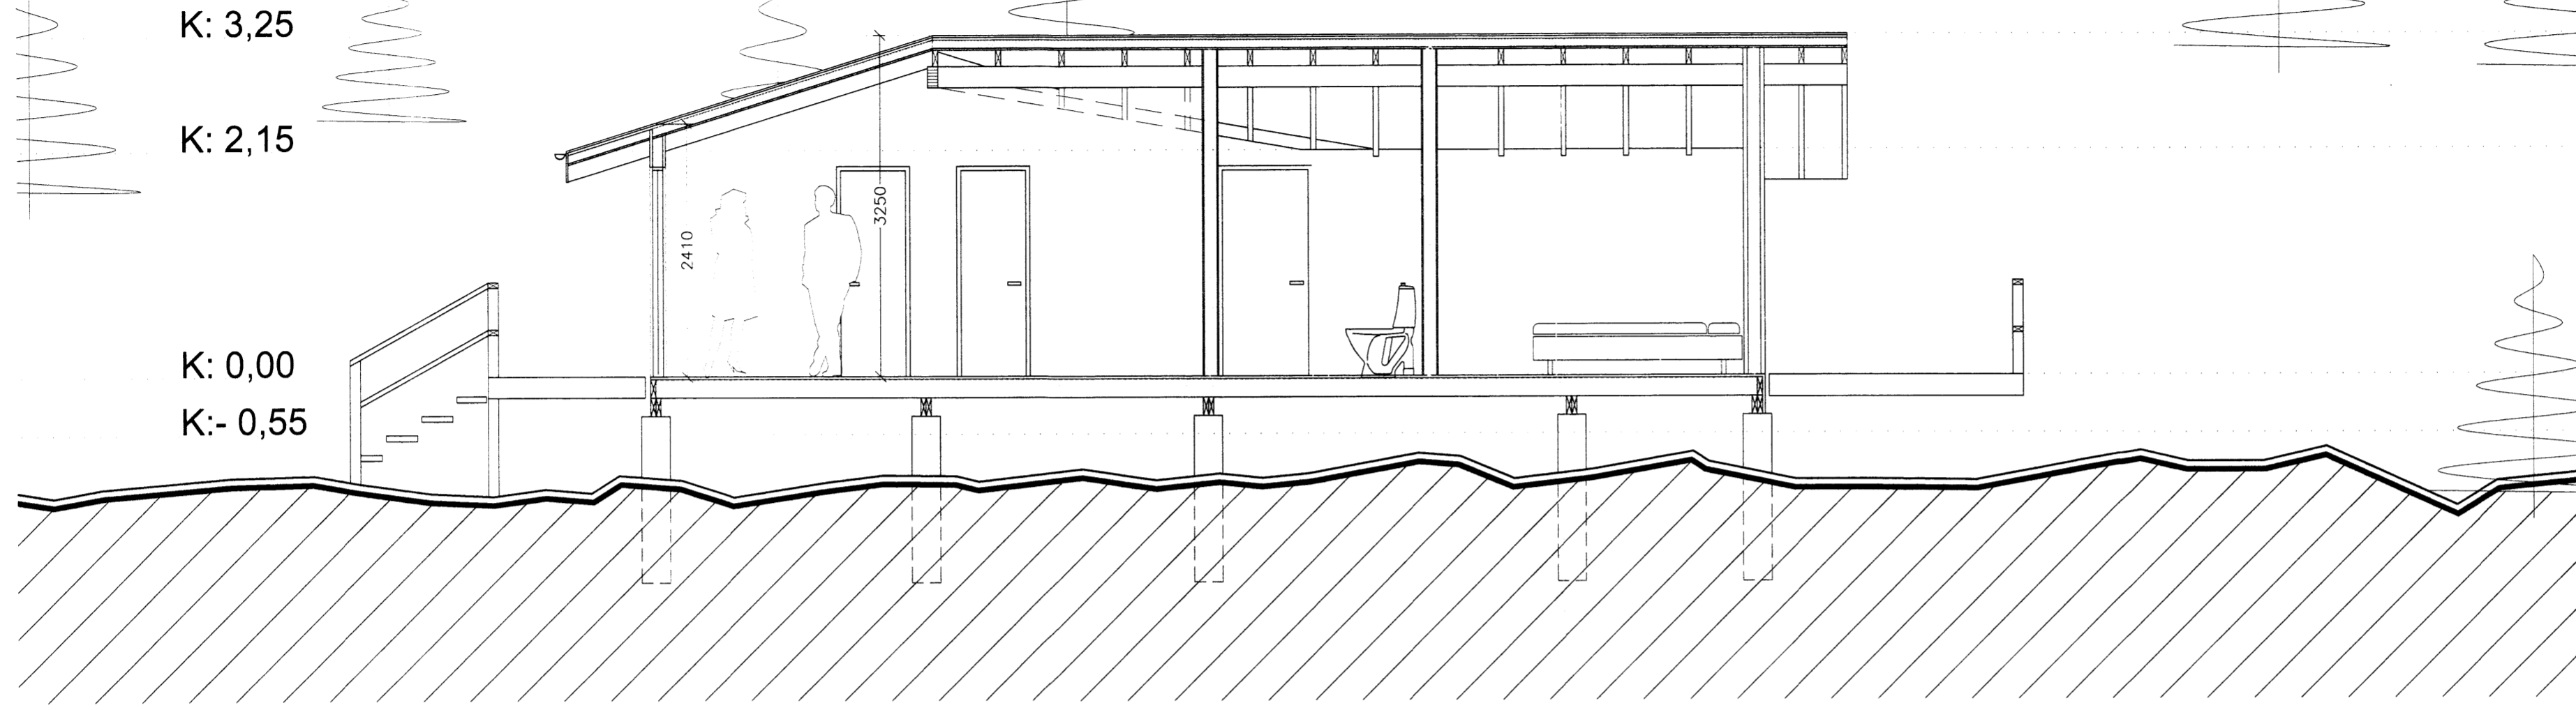

skurður A mkv. 1:50

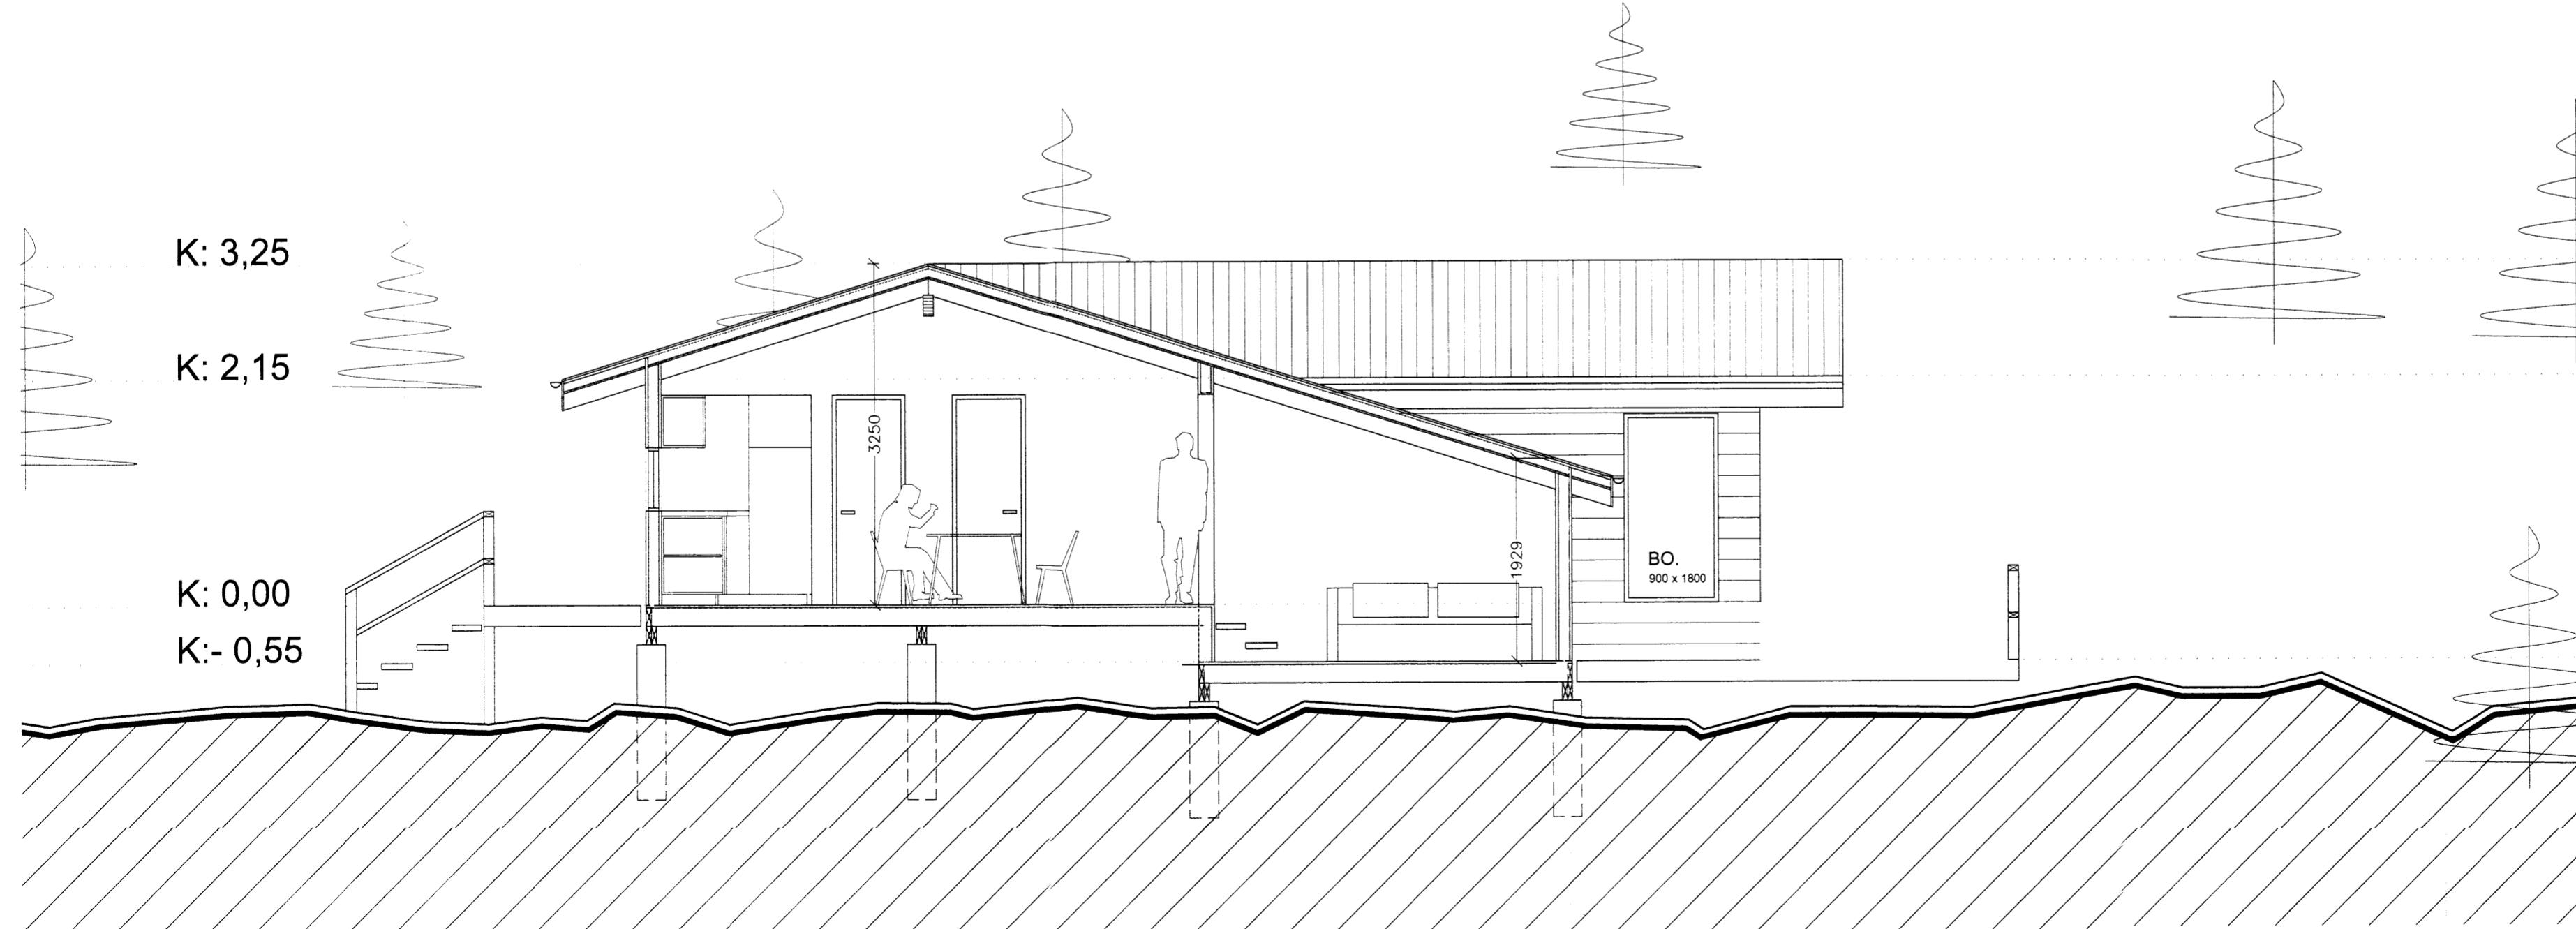

skurður B mkv. 1:50

Verkheiti:	Skógarhlíð Laugarvatni
Verkhluti:	skurðir
Teiknínúmer:	03
Mælikvæði:	1:50
Teiknað:	99
Yfirfarið:	
Samþykkt:	
Verknúmer:	0916
Útgáfudagur:	28.09.09
Teiknislóð:	
Útprintað:	Sep 29, 2009 - 9:16

ARKÞING
 BOLHOLT 8 - 105 REYKJAVÍK
 Sími: 570 5700 - Fax: 570 5701
 arkthing@arkthing.is - www.arkthing.is

SIGURÐUR HALLGRÍMSSON, 170753-3139 ARKITEKT
 HJÓRTUR PÁLSSON, 080152-4429 BYGG.FR.
 GUÐRÚN INGVARSDÓTTIR, 291272-6069 ARKITEKT
 ÞÓRÐUR ÞORVALDSSON, 210463-4619 ARKITEKT

6093