


SAMPYKKT
 01 OKT. 2009
Ally Bryndis
 Byggingafurðir uppsv. Áhessýslu og Flóahf.

K: 3,25

K: 2,15

K: 0,00

K:- 0,55

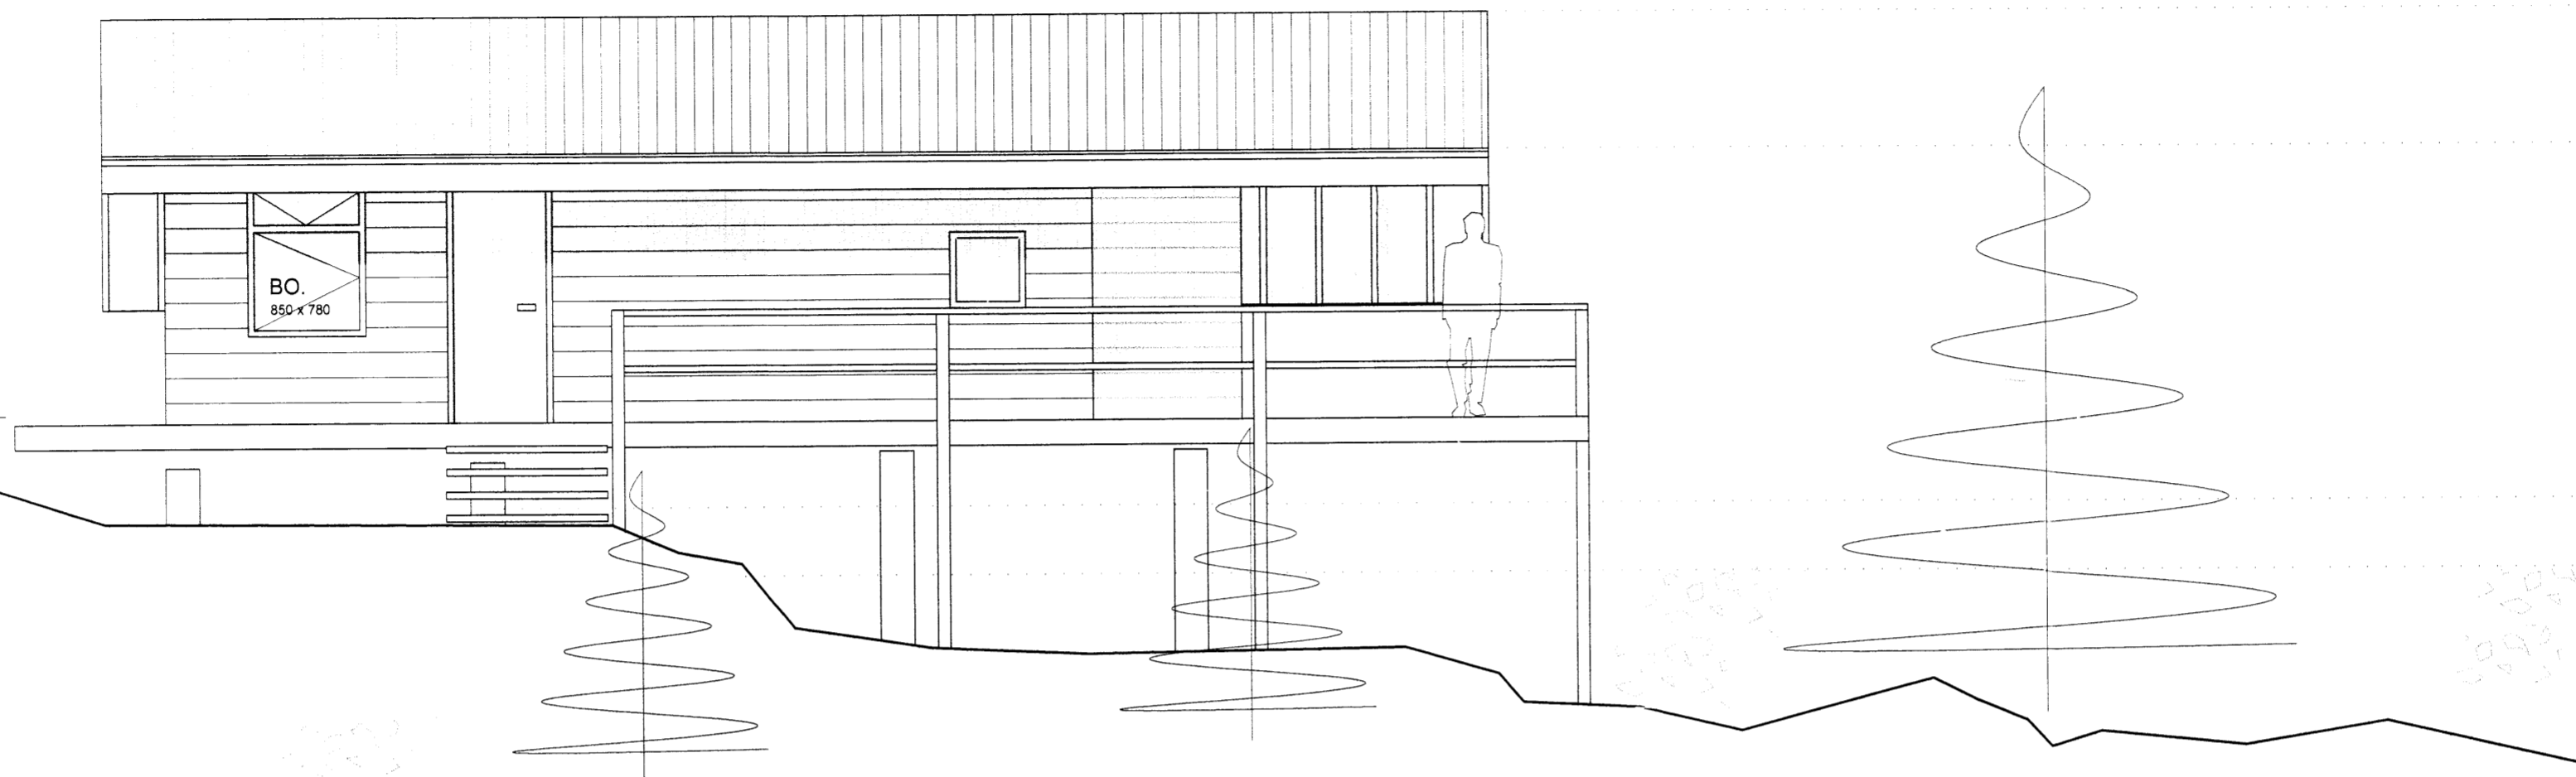


útlit norður mkv. 1:50

K: 3,25

K: 2,15

K: 0,00

K:- 0,55

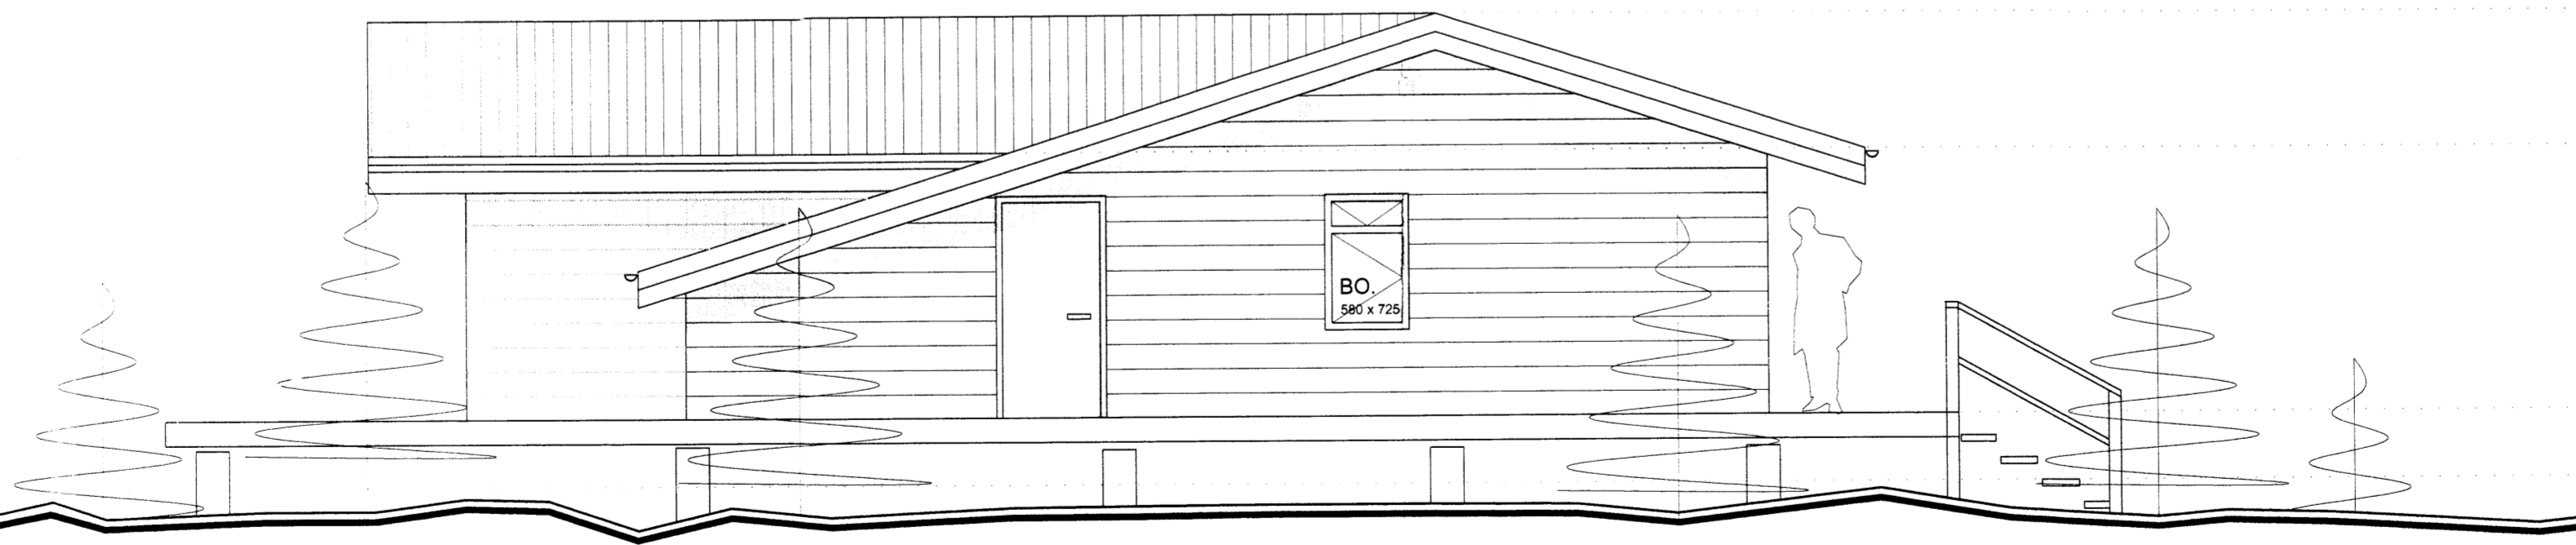

útlit austur mkv. 1:50

Verkheiti:	Skógarhlíð Laugarvatni
Verklut:	Útlit norður / austur
Teiknínúmer:	04
Mælikvarði:	1:50
Teiknað:	99
Yfirfarið:	
Samþykkt:	
Verknúmer:	0916
Útgáfudagur:	28.09.09
Teiknislóð:	
Útrentað:	Sep 29, 2009 - 9:16

ARKÞING BOLHOLT 8 -105 REYKJAVÍK
 Sími: 570 5700 - FAX: 570 5701
 arkthing@arkthing.is - www.arkthing.is

SIGURÐUR HALLGRÍMSSON, 170753-3139 ARKITEKT
 HJÓRTUR PÁLSSON, 080152-4429 BYGG.FR.
 GUÐRÚN INGVARSDÓTTIR, 291272-6069 ARKITEKT
 ÞÓRÐUR ÞORVALDSSON, 210463-4619 ARKITEKT

6694.