


**SAMPYKKT**  
 01 OKT. 2009  
*Adger Þorsteinsson*  
 Byggingafræðingur / Aðessýslu og Flóahv.

K: 3,25

K: 2,15

K: 0,00

K: - 0,55

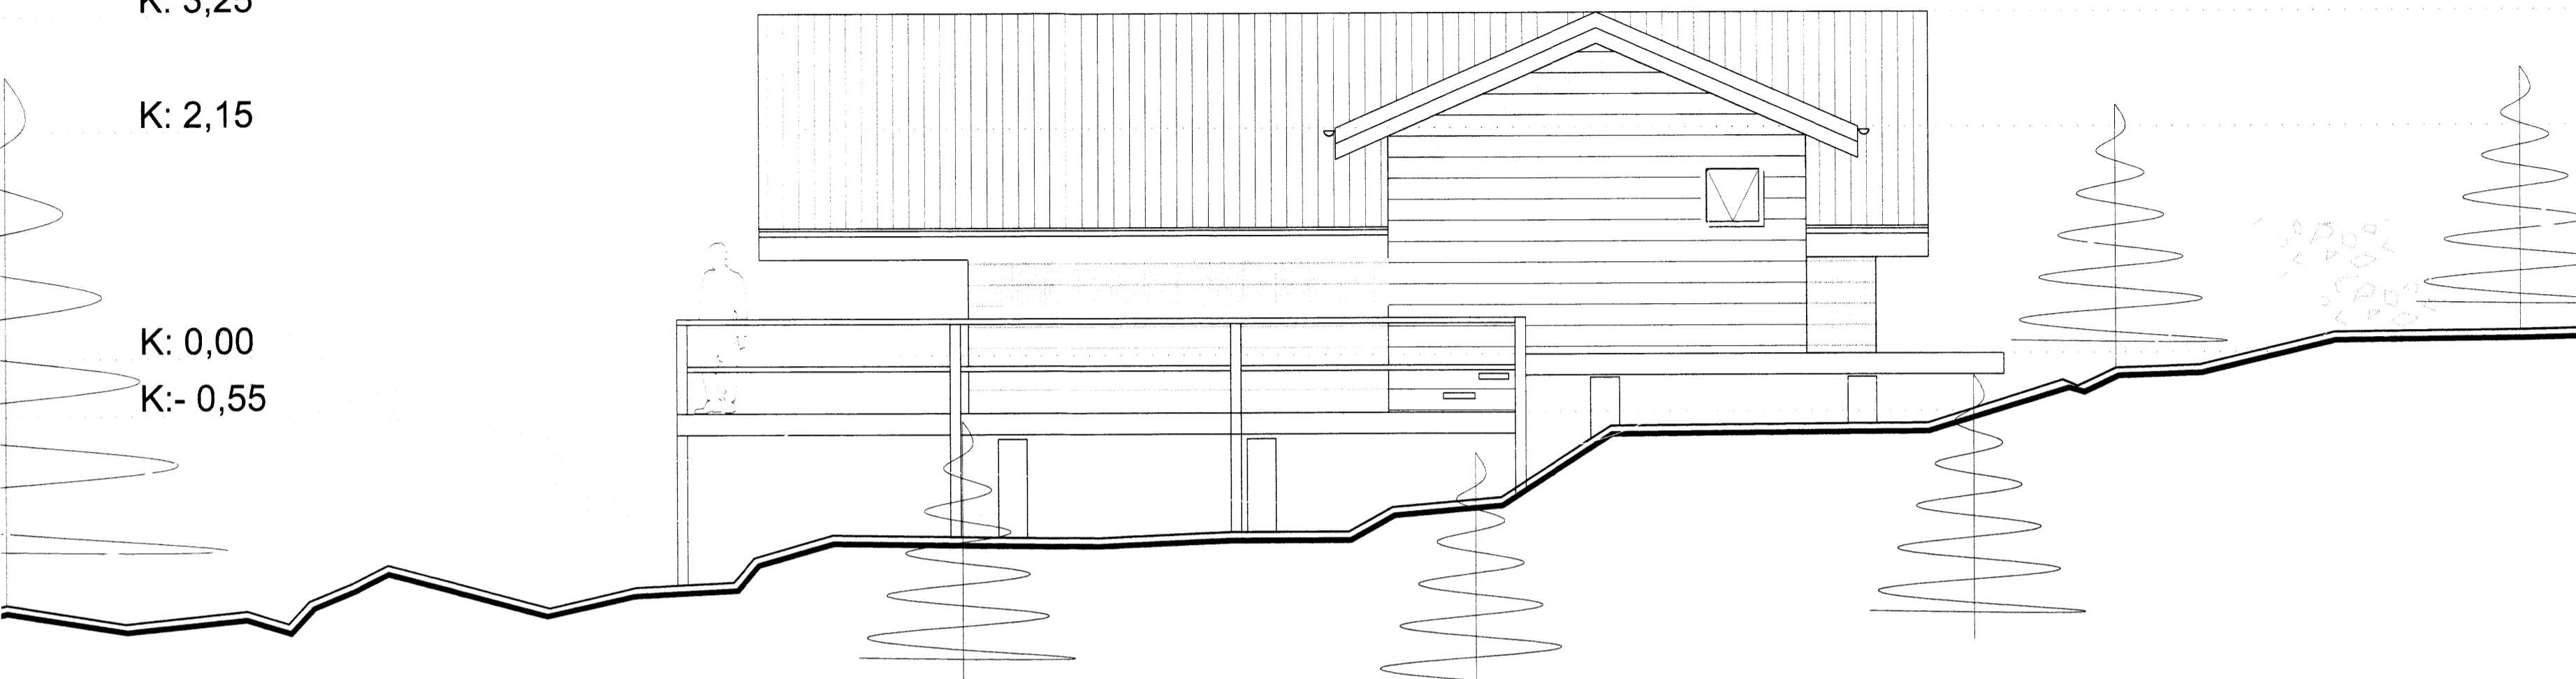


útlit norður mkv. 1:50

K: 3,25

K: 2,15

K: 0,00

K: - 0,55

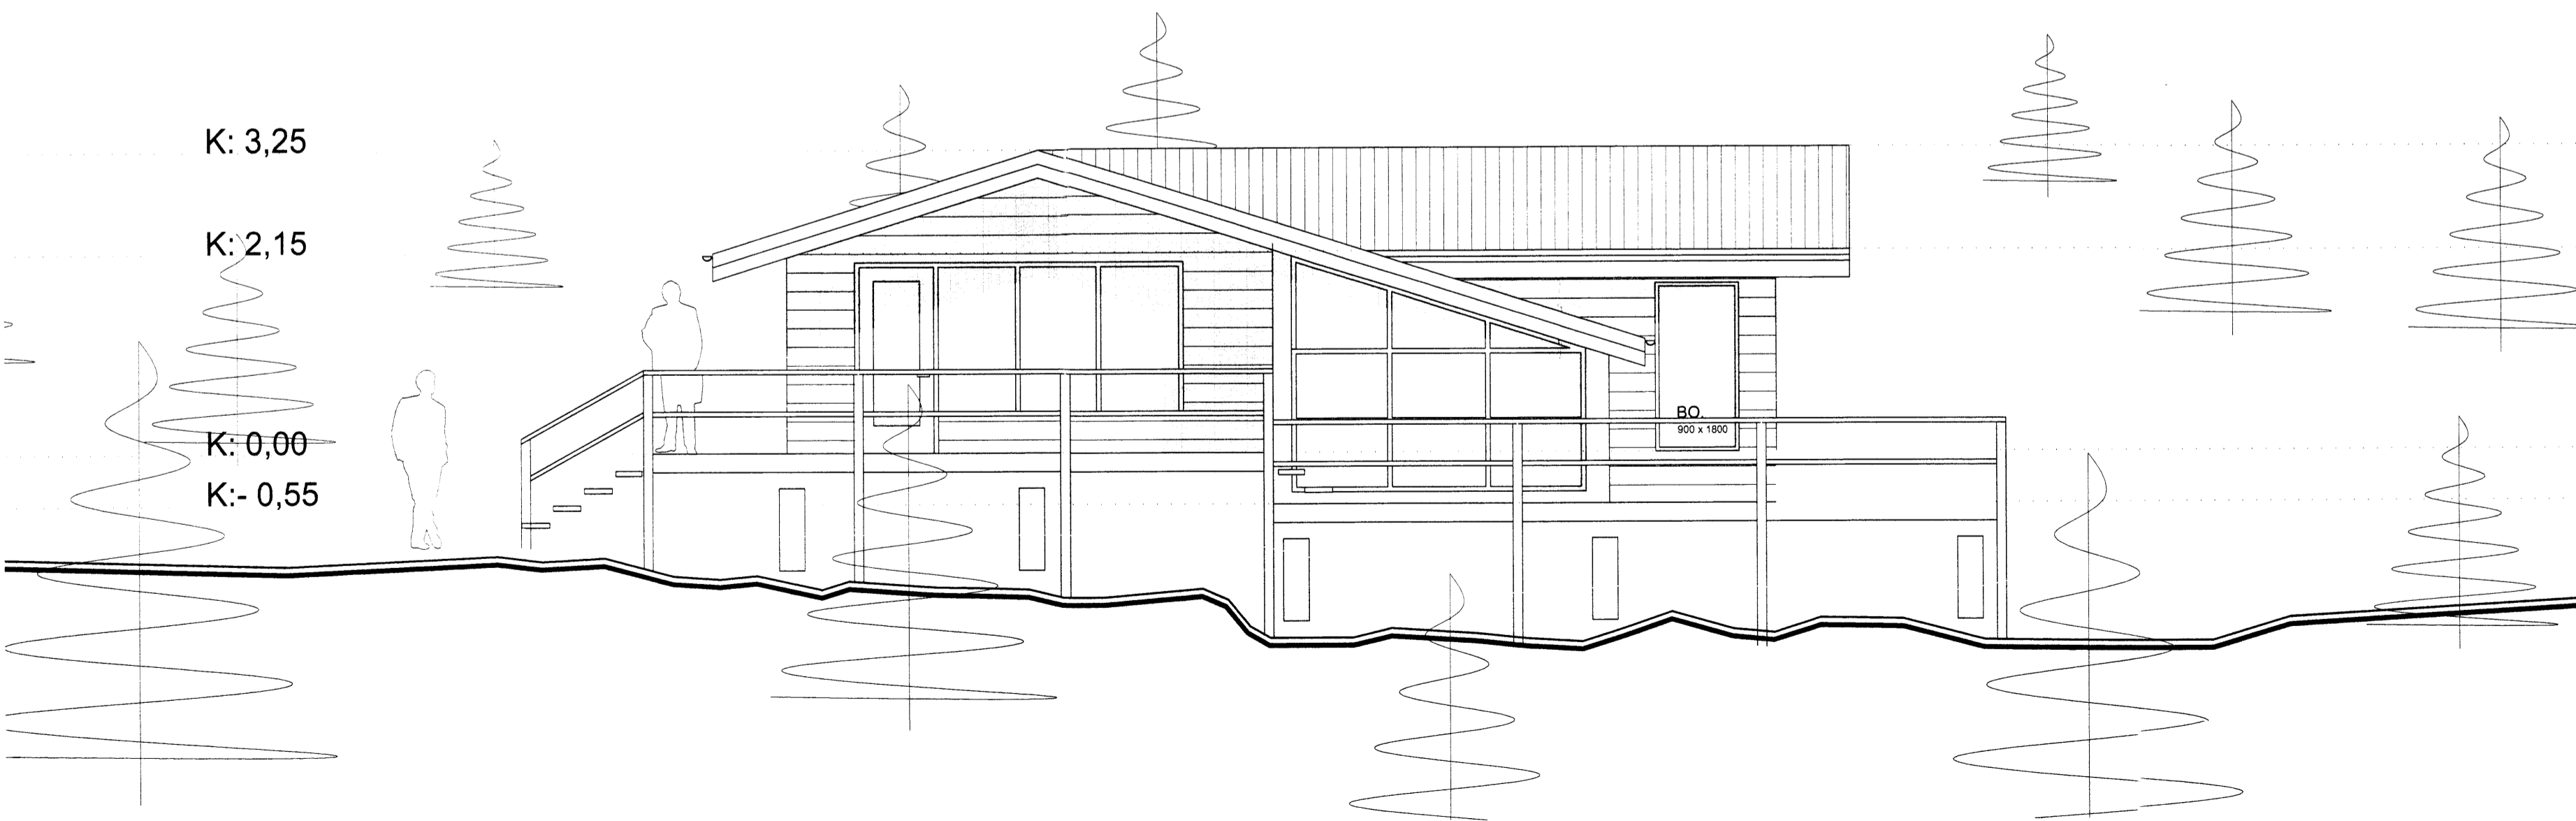

útlit austur mkv. 1:50

Verkheiti:	<b>Skógarhlíð</b> Laugarvatni
Verkhliuti:	Útlit suður / vestur
Teiknínúmer:	<b>05</b>
Mælikvarði:	1:50
Teiknað:	99
Yfirfarið:	
Samþykkt:	
Verknúmer:	0916
Útgáfudagur:	28.09.09
Teiknislóð:	
Útrentað:	Sep 29, 2009 - 9:11

**ARKÞING**  
 BOLHOLT 8 - 105 REYKJAVÍK  
 Sími: 570 5700 - Fax: 570 5701  
 arkthing@arkthing.is - www.arkthing.is

SIGURÐUR HALLGRÍMSSON, 170753-3139 ARKITEKT  
 HJÓRTUR PÁLSSON, 080152-4429 BYGG.FR.  
 GUÐRÚN INGVARSDÓTTIR, 291272-6069 ARKITEKT  
 ÞÓRÐUR ÞORVALDSSON, 210463-4619 ARKITEKT

6695.