



Snið A - A 1 : 100

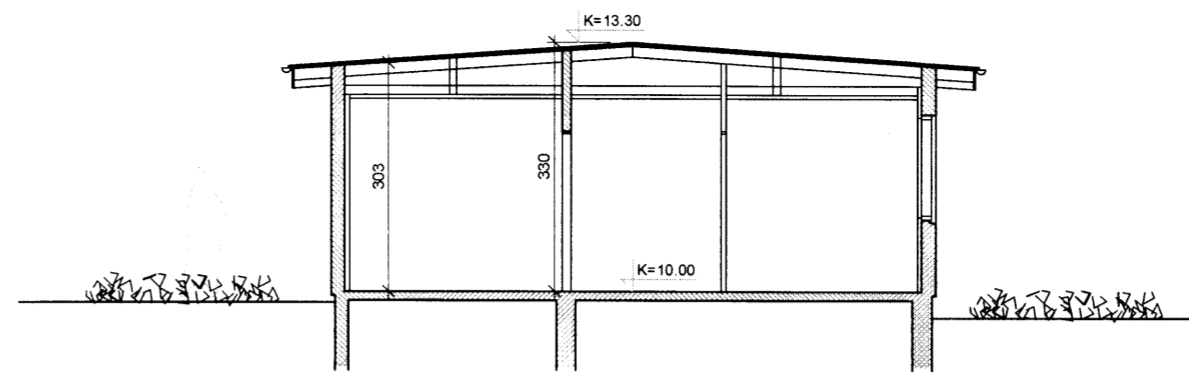


Snið B - B 1 : 100

Skipulegs- og byggingarfulltrúi Uppveita bs.
Samþykkt
27. MARS 2015
Purpi Jónsson
Byggingarfulltrúi

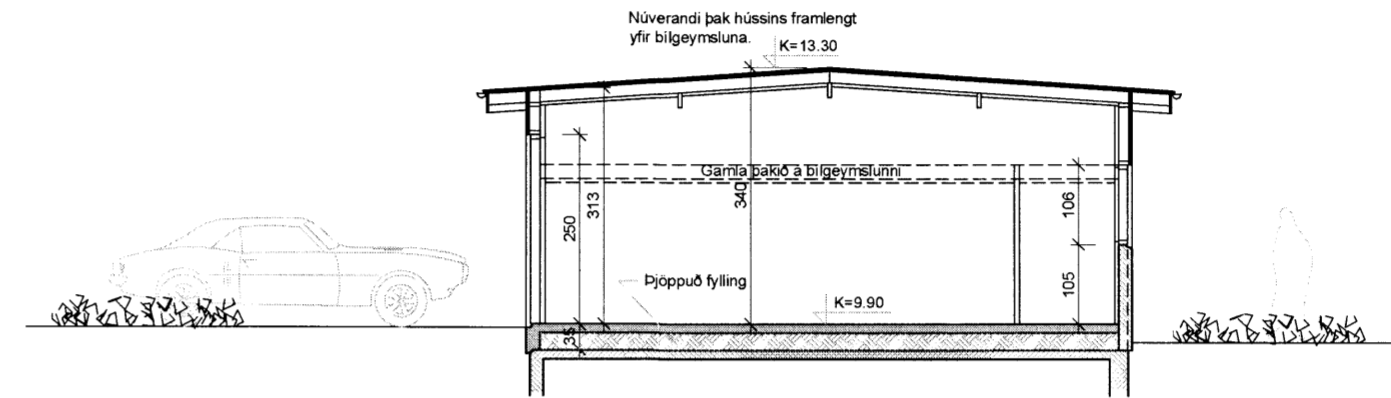

Snið C - C 1 : 100

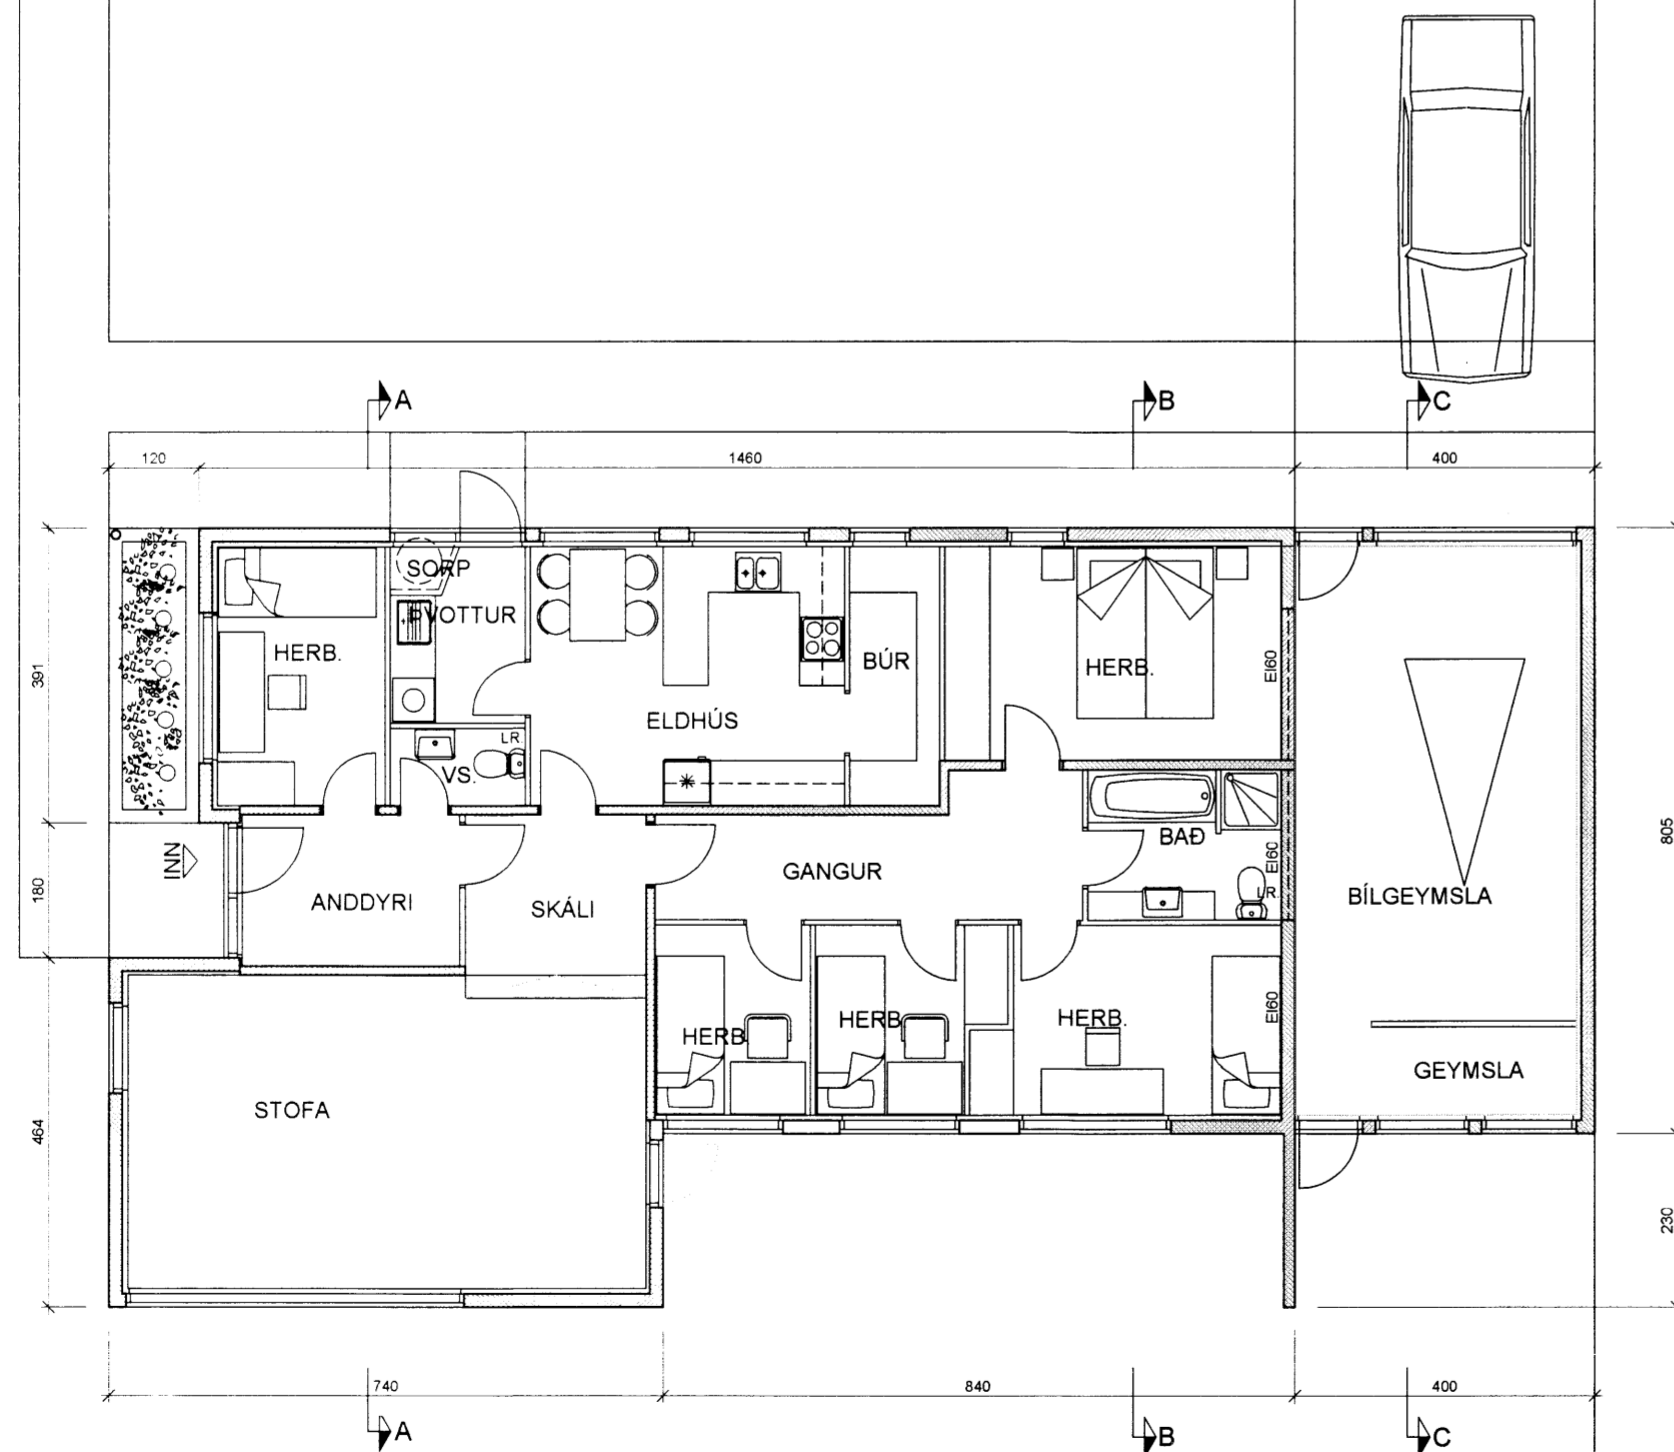


Grunnmynd 1 : 100

Akurgerði 9 Flúðum landnr:166744 og staðgreinir 8710 02 00024508 er einbýlishús á einni hæð með sambyggða bílgeymslu byggt 1976. Stærð lóðar er 1400 m². Upphafleg hönnun er Húsnæðismálastofnun ríkisins. Byggingin er steinsteypt með hefðbundið timburþak.

Sótt er um heimild til að hækka gólf í bílgeymslu um 35 sm og að framlengja þak hússins yfir bílgeymsluna. Er þetta gert vegna óheppilegrar hæðar á gólfi bílgeymslu og lekavanda. Hækku er gerð úr timbri og klætt utan með sléttum plötum (Steni eða tilsvareandi) sem fellur að útliti hússins. Að innan er klætt með plötum í fl. 1 og einangrað með steinull. Gluggum á austurgafli (yfir núv. bílgeymslu þaki) er á sama hátt lokað með klæðningu í fl. 1.

Birt stærð bílgeymslunnar er áfram 32,2 m², en rúmmálið verður 107,6 m³ þ.e. stækkun um 12.1 m³. Stærð íbúðarhúss er óbreytt 137,4 m². Nýtingarhlutfall er óbreytt 0,12.

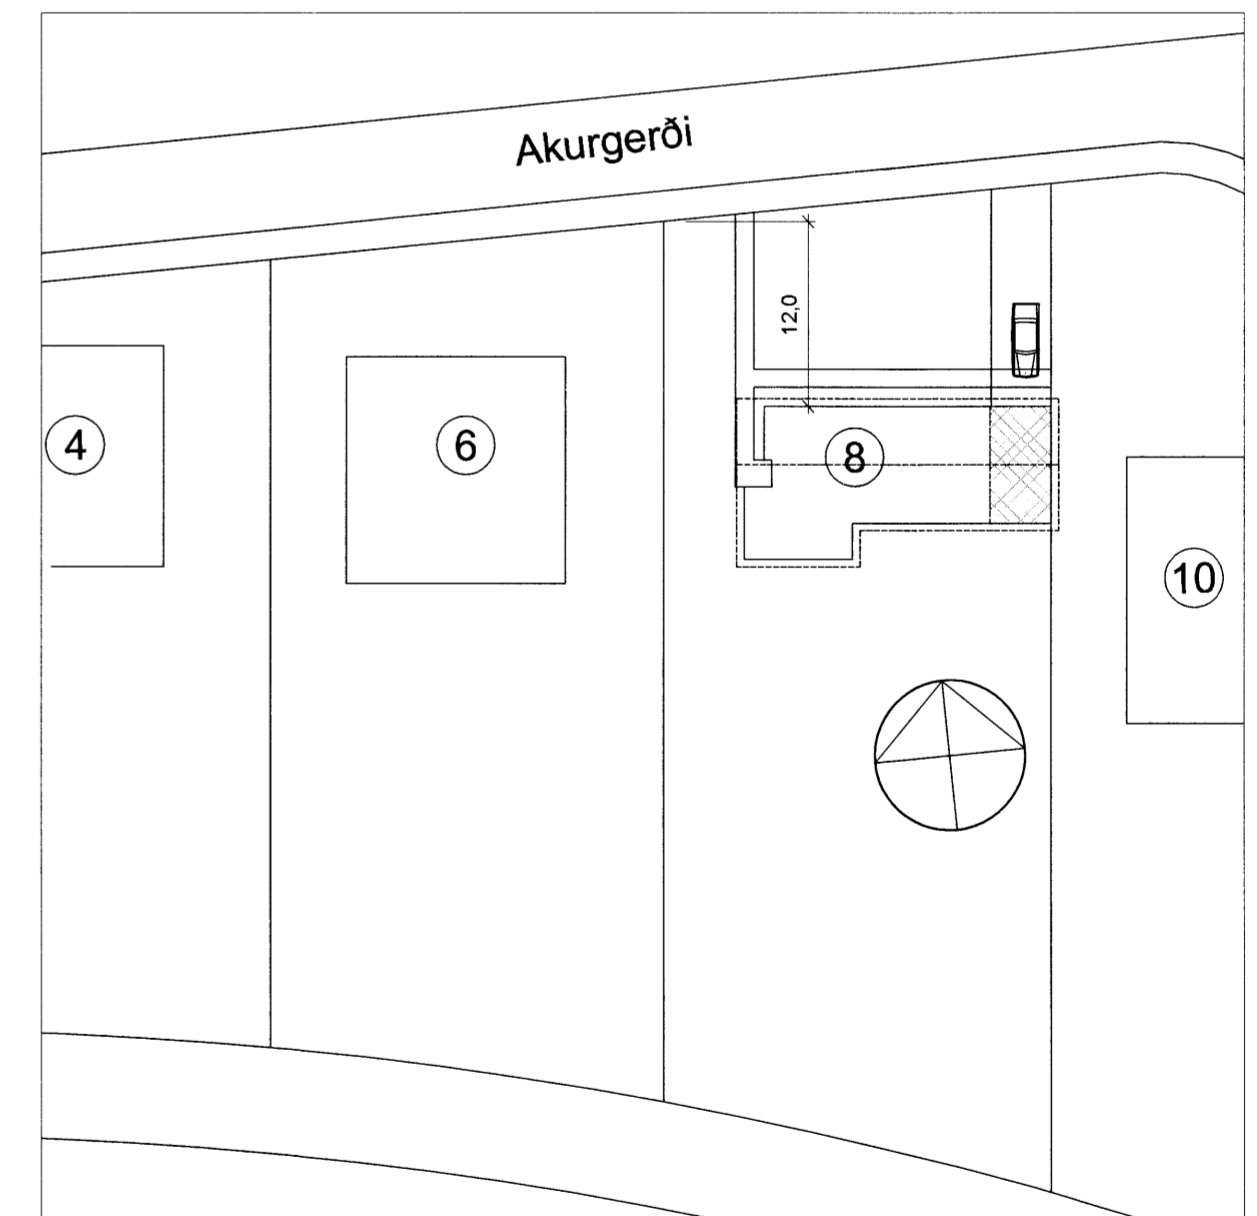

Afstöðumynd 1 : 500

VERKEFNI Akurgerði 8 Flúðum	DAGS. 29.01.2015 BR.	VERK.NR. TEIKN. Á.J. TEIKN. NR. AF 2
Grunnmynd og snið 1 : 100 Afstöðumynd 1 : 500		101

ARKO
170441-4519
ÁSMUNDUR JÓHANSSON

sími 8992943
netfang arko.aj@mi.is

6699