



SAMÞYKKT
 11 MARS 2010
Ólafur Guðmundsson
 Byggingafræðingur, Árnæssýslu og Flóahær.

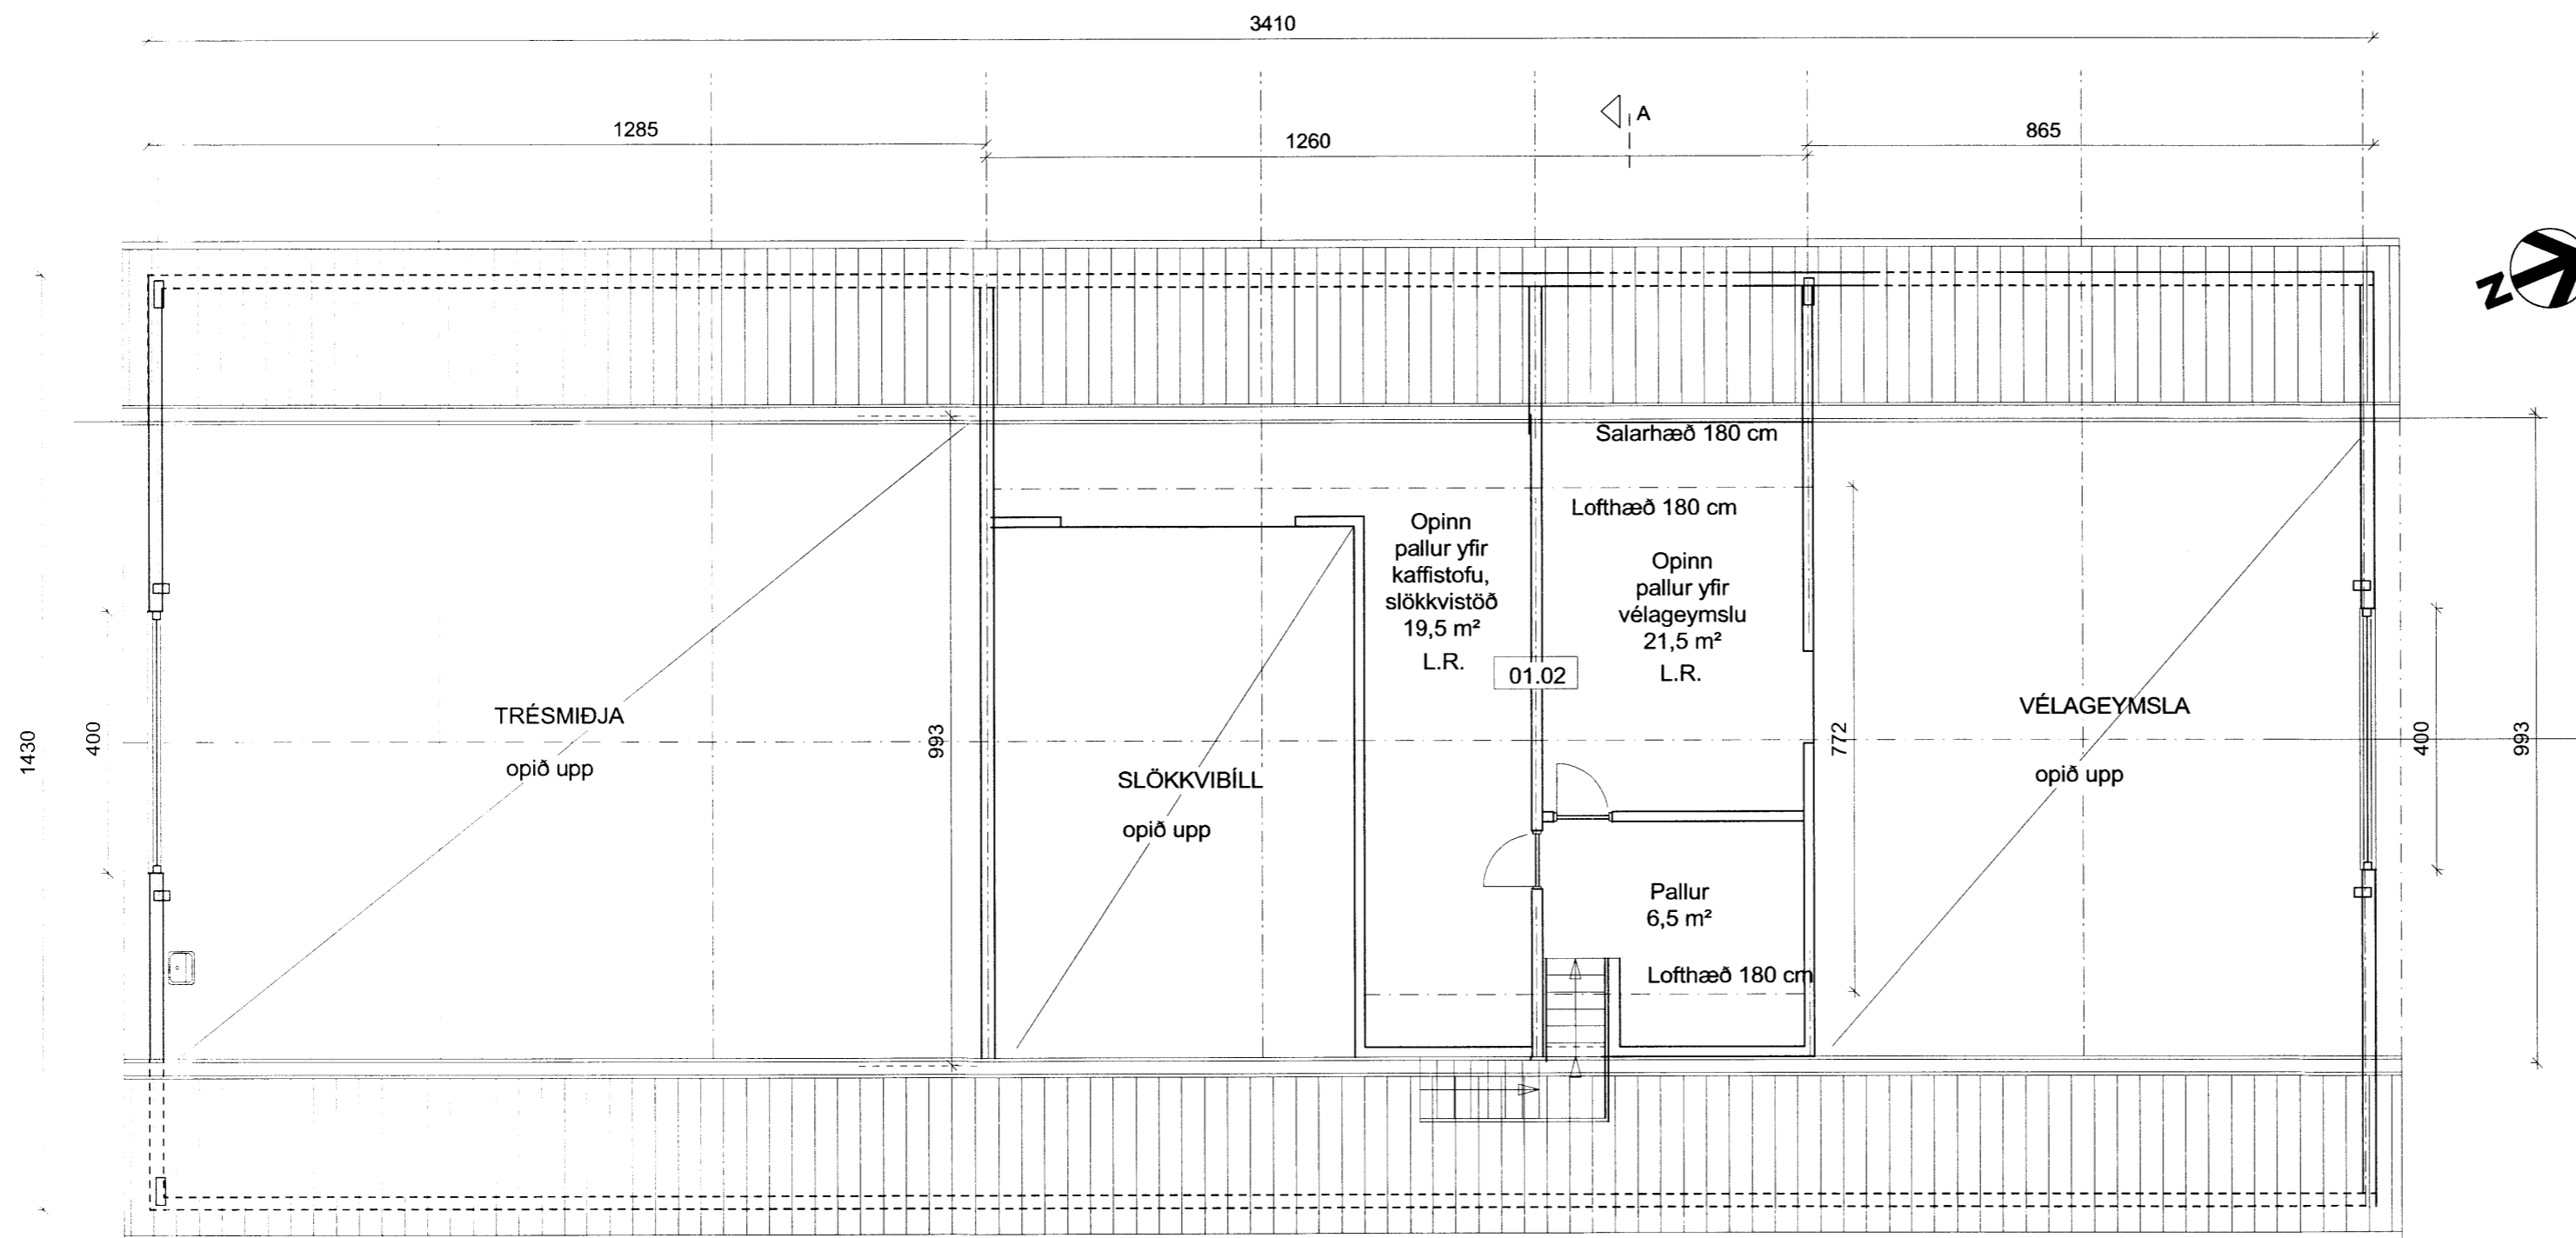


GRUNNMYND GEYMSLULOFTS
 stærð 60,0 m²

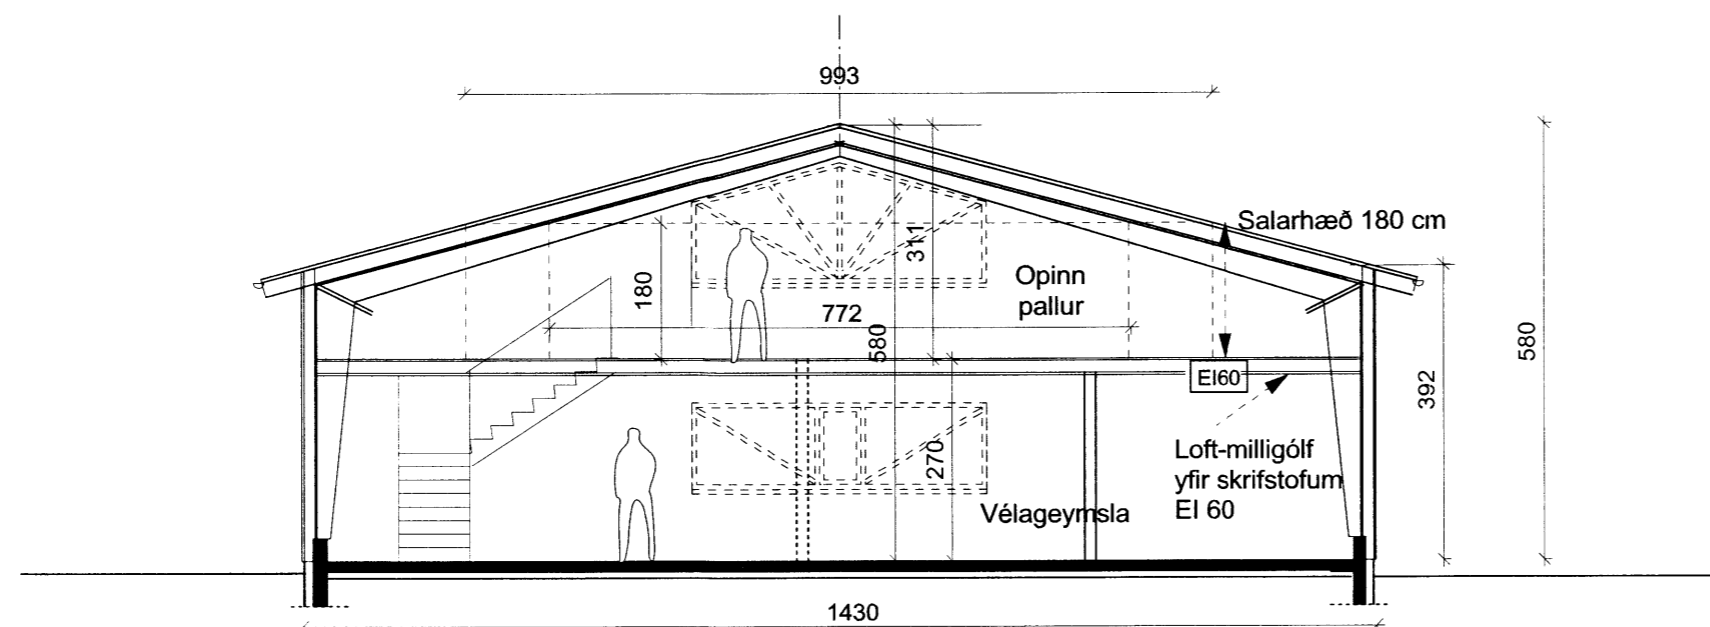

ÞVERSNIÐ A - A

ÚTGÁFA	TEIKNAD	SAMÞYKKT	DAGS
BREYTINGAR			

ASK Arkitektar
 Geirsgötu 9
 101 Reykjavík
 Sími 515 0300
 Fax 515 0319
 www.ask.is

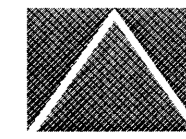

ASK
 ARKITEKTAR

Ólafur Guðmundsson
 Arnfróðisson arkitekt F.A.L. kt. 271049 2699
 ami@ask.is

MARARBÚÐ 2 - SÓLHEIMUM -GRÍMSNESI

VERKEFNI	HEITI TEIKNINGAR	MKV. I A2
Tómasarsmiðja - Vélageymsla	1:100 - 1:1000 I A2	
GRUNNMYND GEYMSLULOFTS	TEIKNAD	ári
Snið A - A	DAGS	15.03.2010
VERK NR.	NÚMÉR TEIKNINGAR	ÚTGÁFA
0456	10-02	

6703