
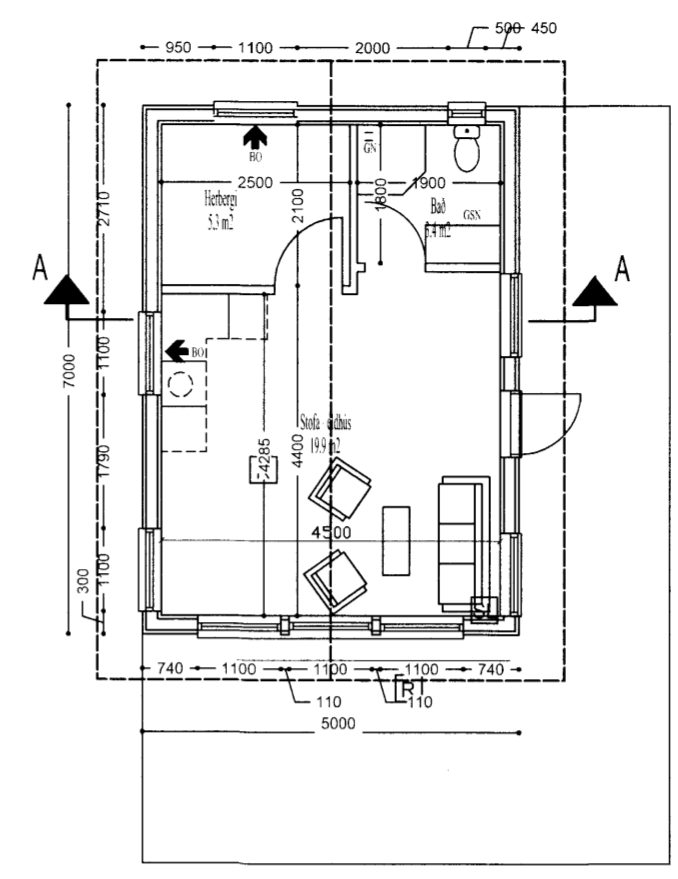


F
E
D
C
B
A

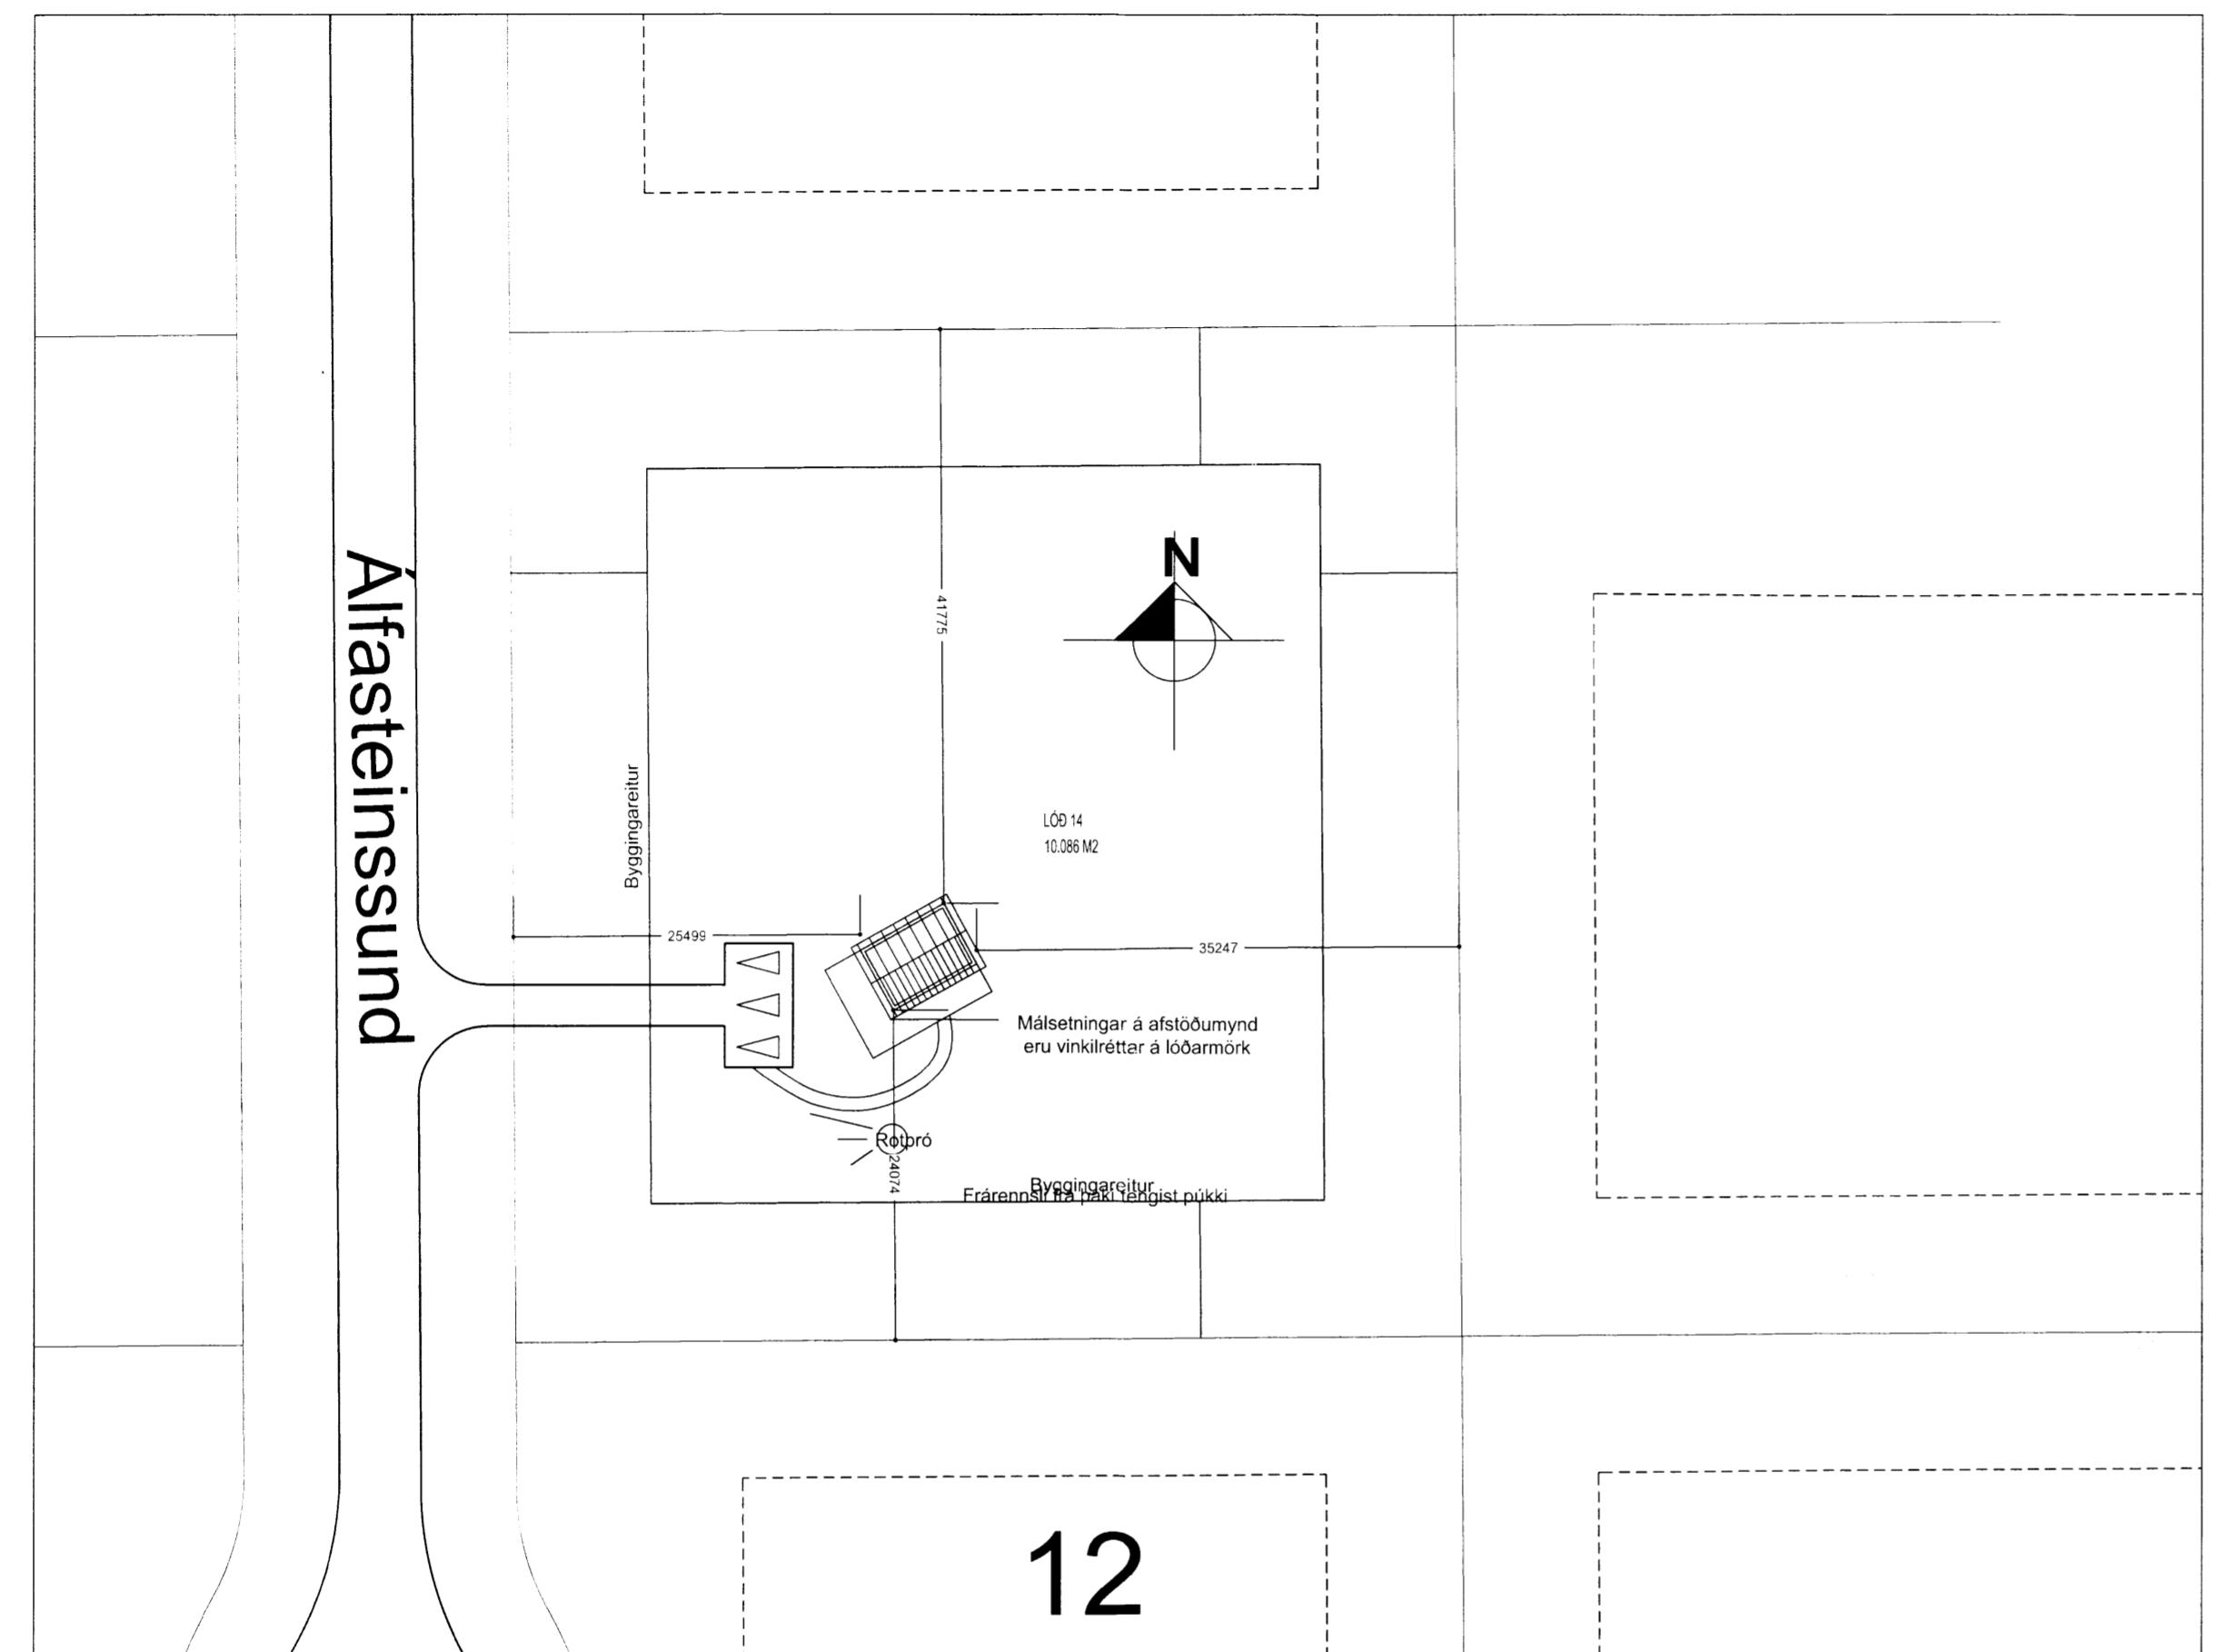

TÁKN Á TEIKNINGUM:

- [R] Reykskynjari
- SL Slökkvitæki
- BO Björgunarop
- LR Loftræsing
- LR Loftræsing
- GK Gólfkötur
- GN Gólfniðurfall
- GSN Gegnumstreymisniðurfall
- 01.01.01 Matshluta og noteininganúmer
- ← Rýmingarátt björgunaropa
- ←-- Rýmingarleið
- ▽ Kötur á sniðum
- Gólfkoti á grunnmyndum

Skipulags- og byggingarfræðingur
Samp, Mkt
23 JULI 2015
Rinn Eirler
Byggingarfræðingur

BYGGINGALÝSING:

Álfasteinssund 14
Landnúmer: 220372
Staðgreinir: 8719 01 45301500

Um er að ræða sumarhús úr timbri, mhl 01
UNDIRSTÖÐUR / BOTNPLÖTUR:
Gólf hússins er úr timburgrind 45x195, einangrað með 200mm steinull. Undirstöður eru forsteyptir steinsteypuhnallar sem settir eru ofan á vel þjappaða fyllingu.

ÚTVEGGIR:
Útveggir eru úr 150mm timburgrind, einangraðir með 150mm steinull, klæddir að utanverðu með krossvið, loftunargrind og svo kúptri "bjálkaklæðningu" / búrújárn. Að innanverðu er rakavarnarlag, raflagnagrind og þá panelklæðningu.

ÞAK:
Þakvirki er úr timbri, einangrað með 200mm þakull. Sperrur klæddar með borðaklæðningu (25x150), þakpappa og málmklæðningu eða sambærilegu. GLUGGAR OG HURÐIR:
Gluggar og hurðir eru úr við.

Í öllum gluggum er tvöfalt k-gler (einangrunargler). Björgunarop eru í hverju svefnherbergi, stærð þeirra sé að lágmarki 500mm á breidd og 600mm á hæð. innihurðir eru 800mm breiðar.

UPPHITUN/LAGNIR:
Upphitun hússins verður með ofnakerfi, sem fæðist með heitu vatni frá hitaveitu. Lagnir eru staðsettar í gólfum og lagnagrind undir plötuklæðningu í veggjum. Lagnaefni skal allt vera vottað af RB.

INNVEGGIR:
Léttir innveggir eru byggðir upp úr 70mm timburgrind er klæðist með panil hvorumegin og einangrist með 70mm steinull.

FLOKKUN KLÆÐNINGA:
Íbúð sé í flokki 2 (EI-30). BRUNAVARNIR:
Fram kemur á teikningu hvar reykskynjarar, slökkvitæki og björgunarop eru staðsettir.

| | | | |
|------------|-------------|-----|------------|
| Útgefning: | 09.06.15 | VA | Frumútgáfa |
| Útgáfa: | Dagsetning: | Af: | Skýring: |

Álfasteinssund 14
Grímsnes og Grafningshreppur

Teikninúmer:
100-01

Aðaluppdrættir:
Grunnmynd og sneiðmyndir.

Mælikvarði:
1:100

Hannað: VA
Teiknað: VA

Dagsetning: 09.06.15
Verknúmer: 15 010
Frumstærð: A2

Ábyrgðarm. og réttshafi:
Samræmingarhönnuður:

Skráningartafla: Álfasteinssund 14, Hraunborgum
Landnúmer: 220372
Matshlutanúmer: 01
Útgáfa: 4.01t
Skrásetjari: Valur Amarson
Kennitala: 051073-5099
Dags: 09.06.2015

| Uppskipting og lýsing | | | | | Stærðir | | | | | | | | | | | | |
|-----------------------|-----------------|------------------------|------------------|----------------|------------------|--------------------|--------------|----------|--------------------|--------------------------|-------------------|-------------------|----------------------|--------------------|-----------------------|--------------------------|----------------------|
| D0 Lokun | D1 Rými hæð-röð | D2 Notkun texti | D3 Höfuð-flokkun | D4 Eignar-hald | D5 Botnflötur m² | D5M Milliflötur m² | D6 Stigar m² | D7 Op m² | D8 Brúttóflötur m² | D9 Brúttóflötur sh < 1,8 | D10a Salarhæð min | D10b Salarhæð max | D11 Brúttó rúmmál m³ | D12 Nettóflötur m² | D16 Birt flatarmál m² | Reiknitala skiptarúmmáls | D17 Skipta-rúmmál m³ |
| | | Matshluti | | | 34,9 | 0,0 | 0,0 | 0,0 | 34,9 | 0,0 | | | 124,0 | 28,6 | 34,9 | | 95,810 |
| | | Botn | | | | | | | | | | | 7,0 | | | | |
| A | 01 0101 | 1. hæð Sumarhús | N | 0101 | 34,9 | 0,0 | 0,0 | 0,0 | 34,9 | 0,0 | 2,79 | 3,99 | 117,0 | 28,6 | 34,9 | 3,35 | 95,810 |

Athugasemdir

Sameignir sumra

| Eignarhald | Eignar-hald | Notkun texti | Birt flatarmál m² | Skiptarúmmál Séreign m³ | Séreign og sameign m³ |
|------------|-------------|-----------------|-------------------|-------------------------|-----------------------|
| | 0101 | Sumarhús | 34,9 | 95,810 | 95,810 |
| | | Alls | 34,9 | 95,810 | 95,810 |