FRÁRENNSLISLAGNIR Í GRUNNI, GRUNNMYND. 1:50

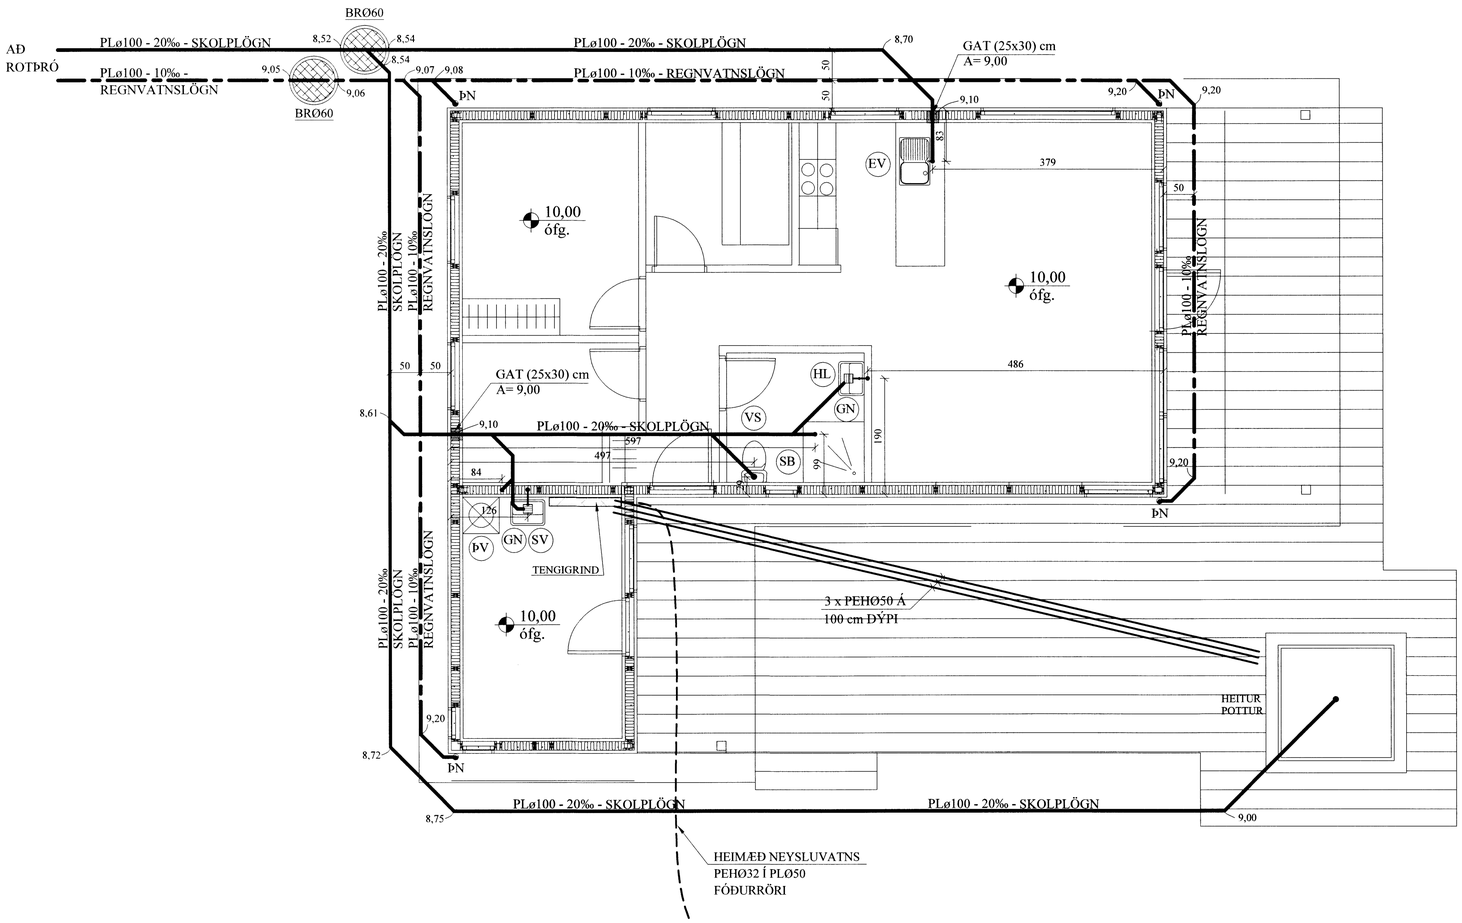

FRÁRENNSLISLAGNIR Í JÖRÐU OG GRUNNI. 1:20

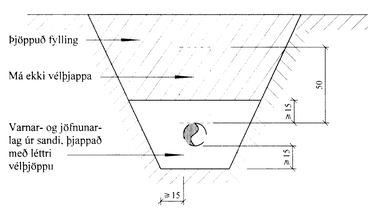

SNIÐ A - A. 1:20
FRÁGANGUR SITURLAGNA

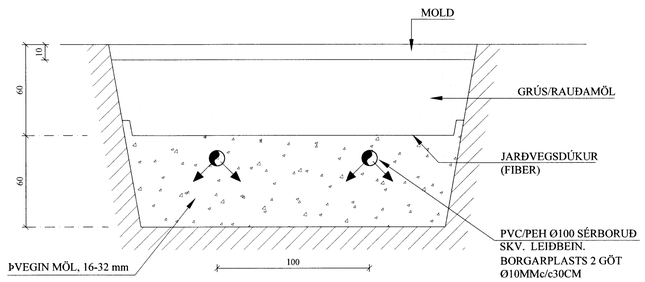

BREYTINGAR

TILVÍSANIR:
SKÝRINGAR..... SJÁ TEIKN. NR. 2-01

Reikn.	JKR	Okt. ´15	Útgefið:	21.10.2015
Teikn.	JKR	Okt.´15	Kvarði:	1:50, 1:20, 1:500
Ath.				
Samþ.				

GALTAFLÖT 12
825 Flúðum
Nr. 2-02

Verkhluti
FRÁRENNSLISLAGNIR Í GRUNNI, GRUNNMYND. SNIÐ.

Jón Kristjánsson
Byggingarverkfræðingur
VJK ehf
Ármúla 19
108 Reykjavík
Sími: 537-0002 Gsm: 772-3154
Kt: 210754-4829
Netfang: jokris54@gmail.com

6714