



ÞAKGRIND ÞG-1, HLIÐARMYND. 1:20

ÞG-1 ER EINS NEMA SAGAÐ AF ÚTKRÖGUN ÖÐRUM
MEGIN SBR. GRUNNMYND

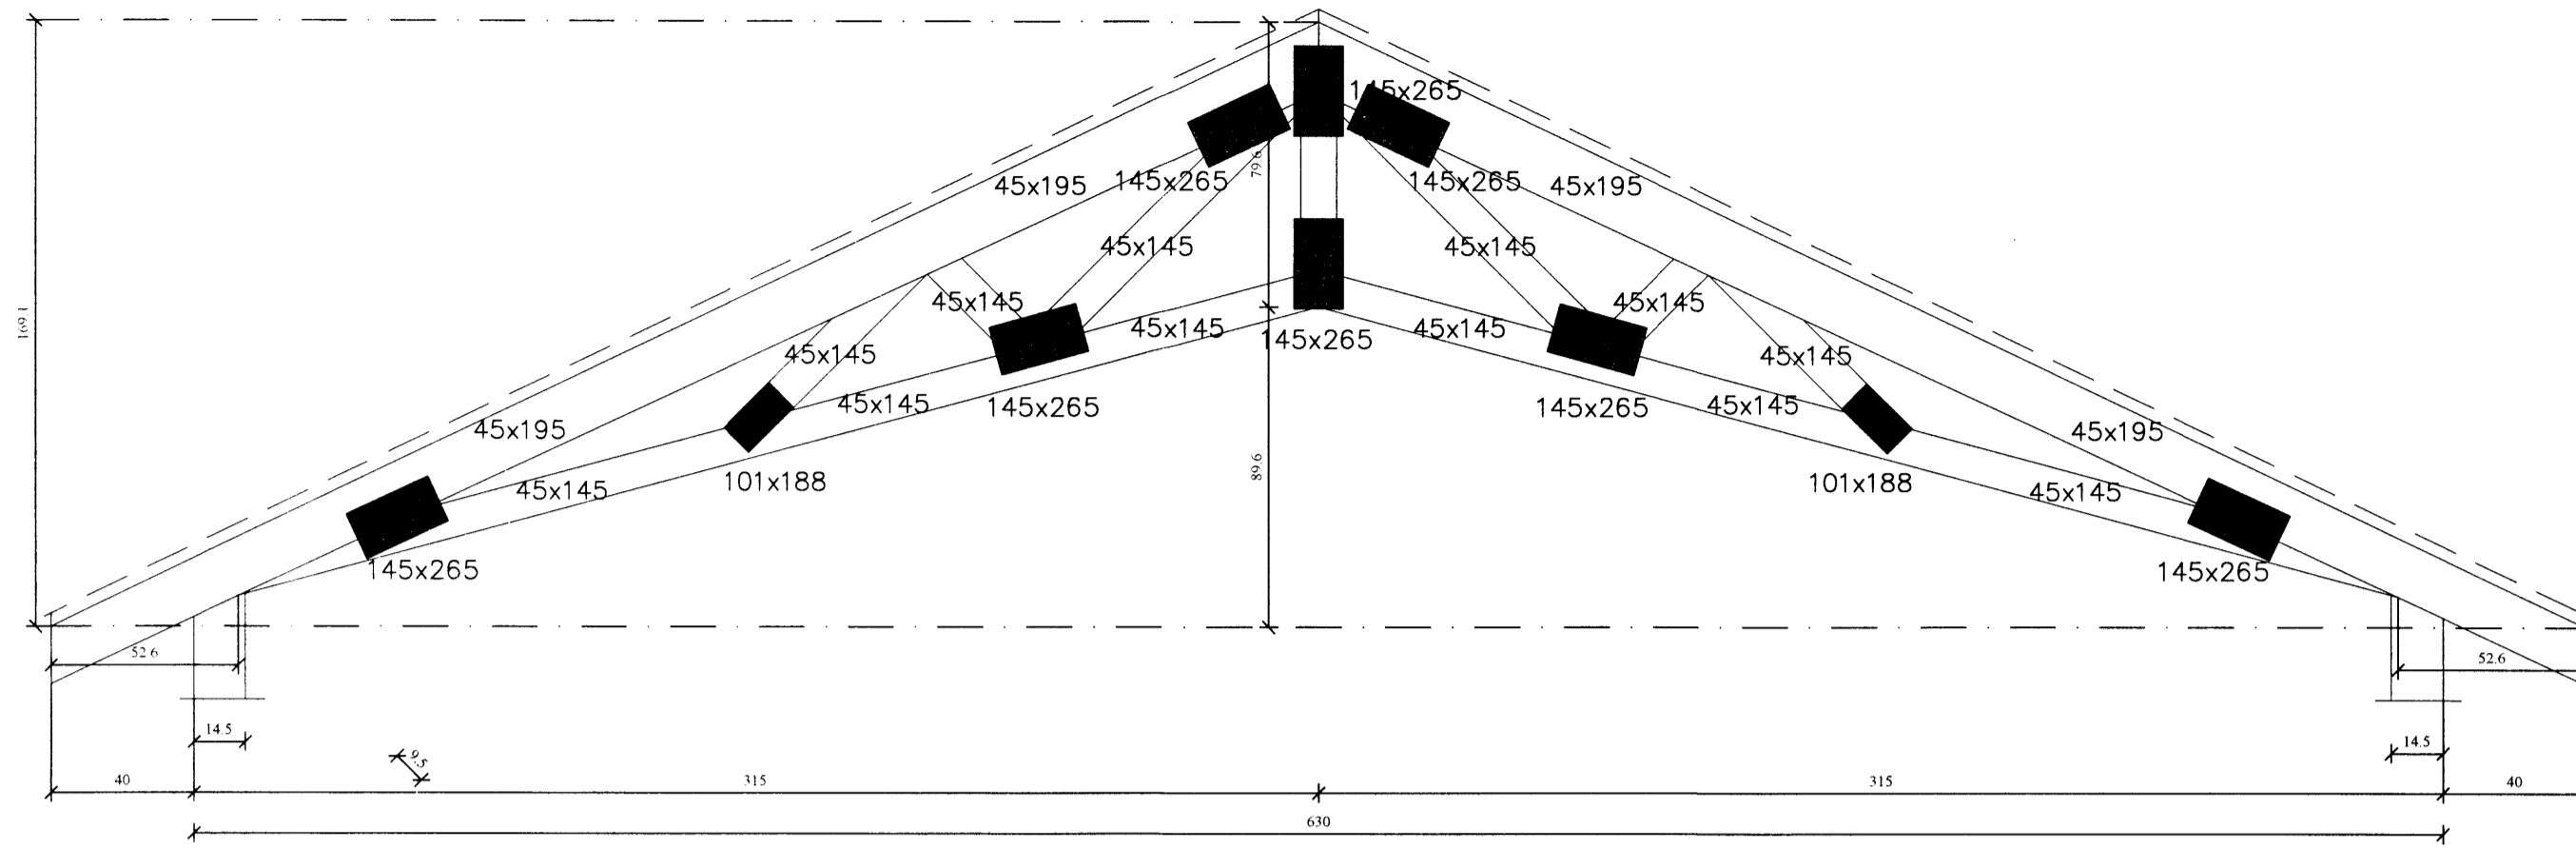

ÞAKGRIND ÞG-2, HLIÐARMYND. 1:20

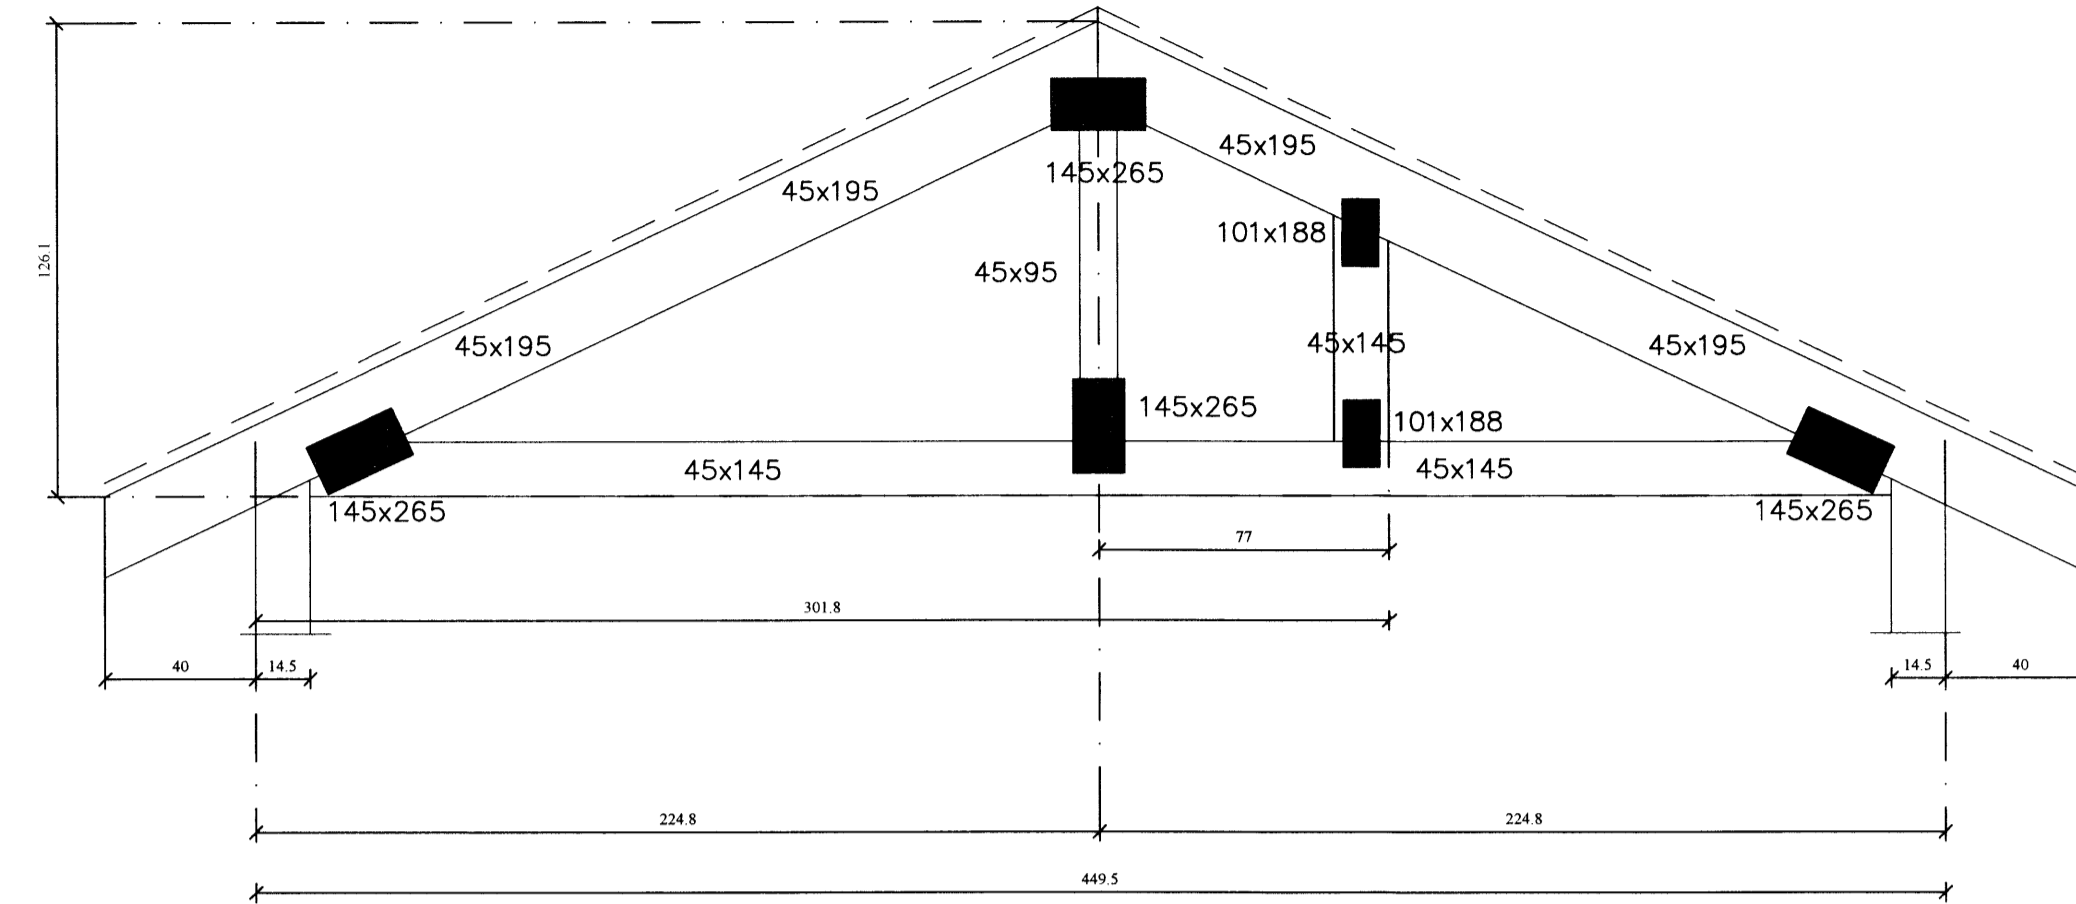

Skipulags- og byggingarfulltrúi Uppveita bs.
Yfirfarið
30. NOV. 2015
Jón Kristjánsson
Byggingarfulltrúi

KRAFTSPERRUR:

GALVANISERAÐAR GADDAPLÖTUR
FRÁ AB-TRAFORBAND EÐA
SAMBÆRILEGAR. STÆRÐ GEFIN Í
HxB Í mm, ÞYKKT 1,5mm. PRESSAÐAR
Á SAMSKEYTI Í VERKSMIÐJU. MIÐAÐ
ER VIÐ 1200mm MIÐJUMÁL
ÞAKSPERRA.

BREYTINGAR

TILVÍSANIR:

SKÝRINGAR..... SJÁ TEIKN. NR. 1-01

Reikn.	JKR	Okt. '15	Útgefð:	27.10.2015
Teikn.	JKR	Okt. '15	Kvarðr:	
Ath.				1:20, 1:10
Samb.				

GALTAFLÖT 16 Nr. **1-05**
825 Flúðum

Verkhlutir
ÞAK,
ÞAKGRINDUR,
HLIÐARMYNDIR,
SKÝRINGAR.

1932

Jón Kristjánsson
Byggingarverkefningur
VSK.01
Armiðla 19
108 Reykjavík
Sími: 537-0002 Gsm: 772-3154
Ft: 210754-4829
Netfang: jkris54@gmail.com