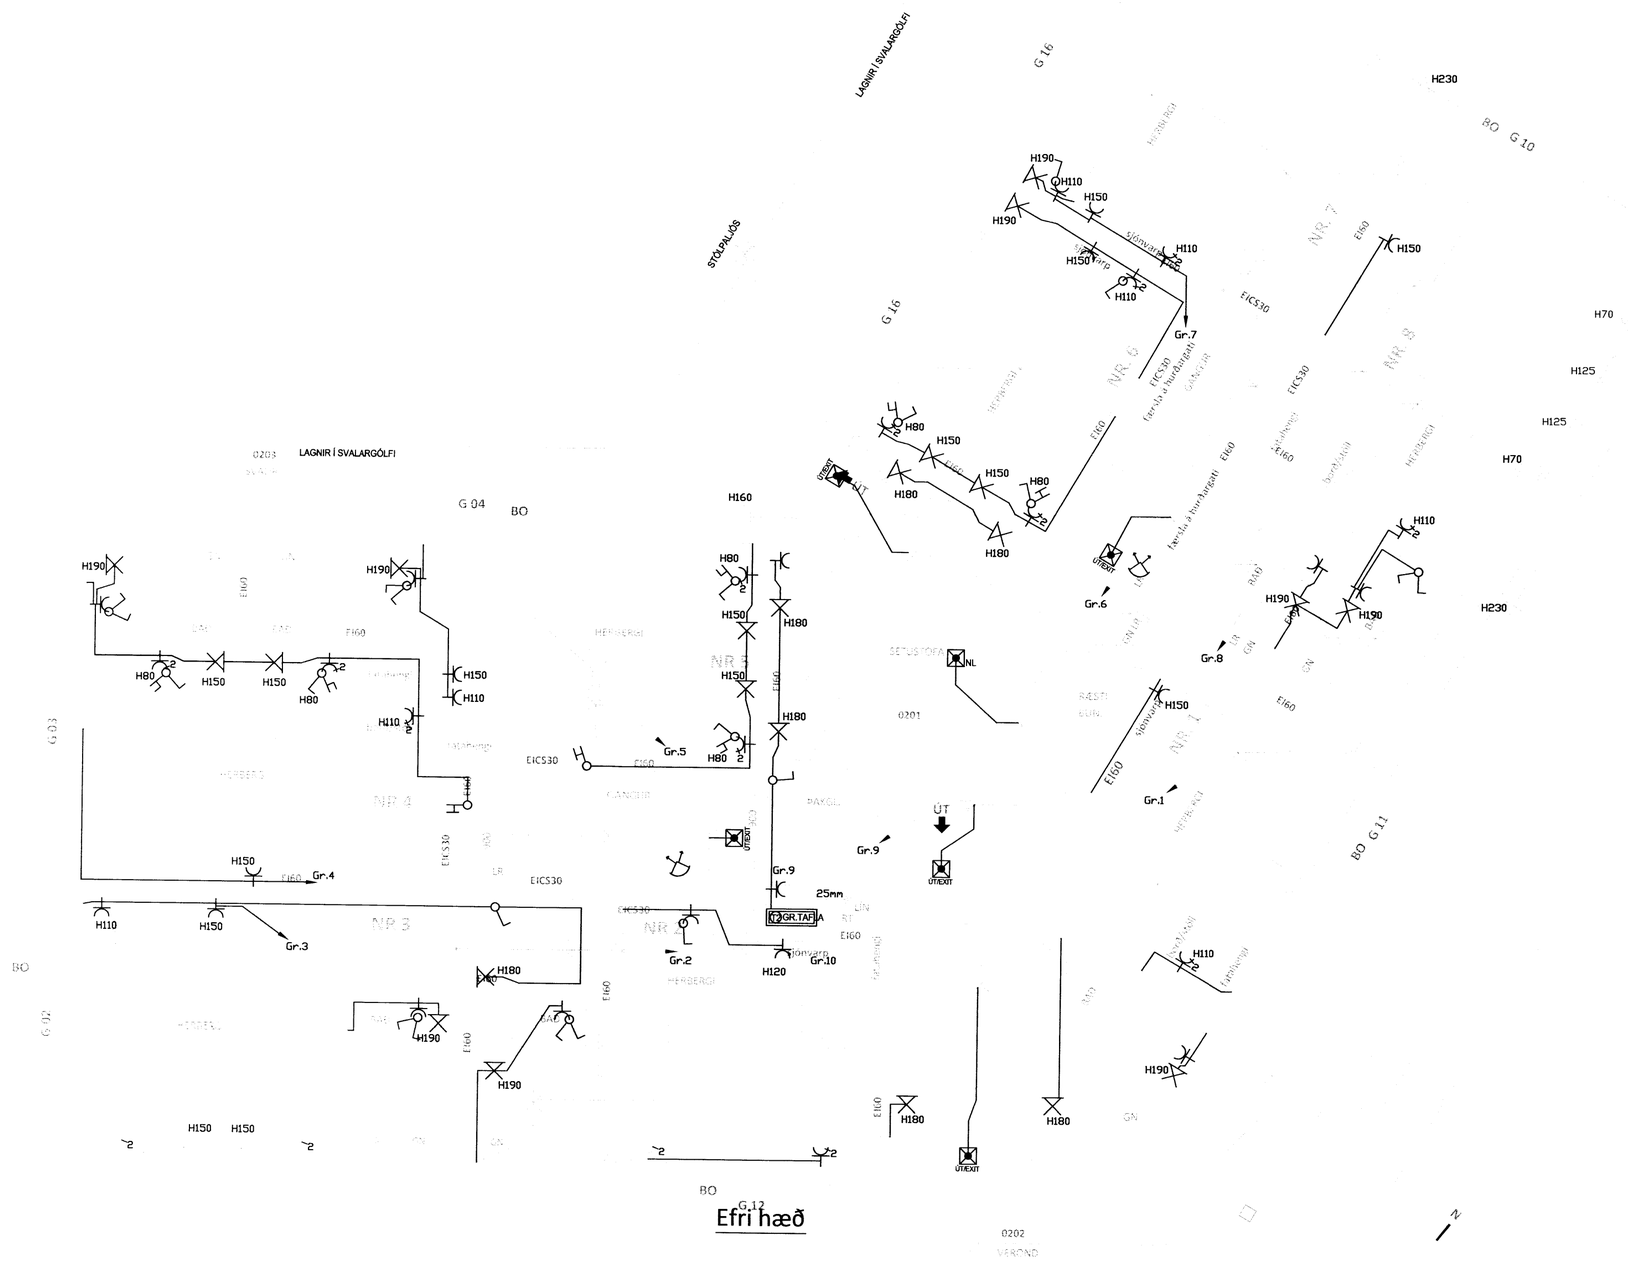

Efri hæð

Skipulags- og byggingarfulltrúi Uppsveita bs.
Yfirfarið
30 NOV. 2015
Byggingarfulltrúi

	Jarðtenging
	Tvöfaldur tengill
	Einfaldur tengill
	Rofi og tengill í sömu hæð (1100 mm)
	Rofi
	Samrofi
	Tvöfaldur rofi
	Krossrofi
	þrýsti–rofi/dimmer
	Tengill m/næturljósi
	Veggljós
	Loftljós
	Hátalaratengill
	Símatengill
	Loftnetstengill
	Hreyfiskynjari
	Tafla / mælakassi
	Reykskynjari
	Bjalla
	Handboði
	Rör upp á næstu hæð
	Rör niður á næstu hæð
	Rör gegnum hæð
	Halogenljós í lofti
	Halogenljós í lofti
	Halogenljós í vegg

Breytingar:
D
C
B
A
Dags: Breyting:

Undirskrift aðalhönnuðar:

Undirskrift raflagnahönnuðar:
Sigurður Á Pétursson kt.051177–4959

Verkefni:
Brekkugerði
Laugarás

Teikning nr: 1
Verk nr: 2015 - 24
Útprentað: 26.10.2015

Heiti teikningar: Raflagnir Efri hæð
Lágspenna

Mælikvarði:
Dags: Oktober 2015
Teiknað: S.Á.P
Hannað: S.Á.P

Rafhönnun & ráðgjöf ehf
Birkigrund 20
800 Selfoss
Sími: 664 0047
Tölvupóstur: birkigrund@gmail.com

Jón Óskar Gíslason
Rafvirkjameistari
kt: 060765-5379

Sigurður Ágúst Pétursson
Rafmagnsiðnfræðingur
kt: 051177-4959

RÁR
RAFHÖNNUN OG RÁÐGJÖF