
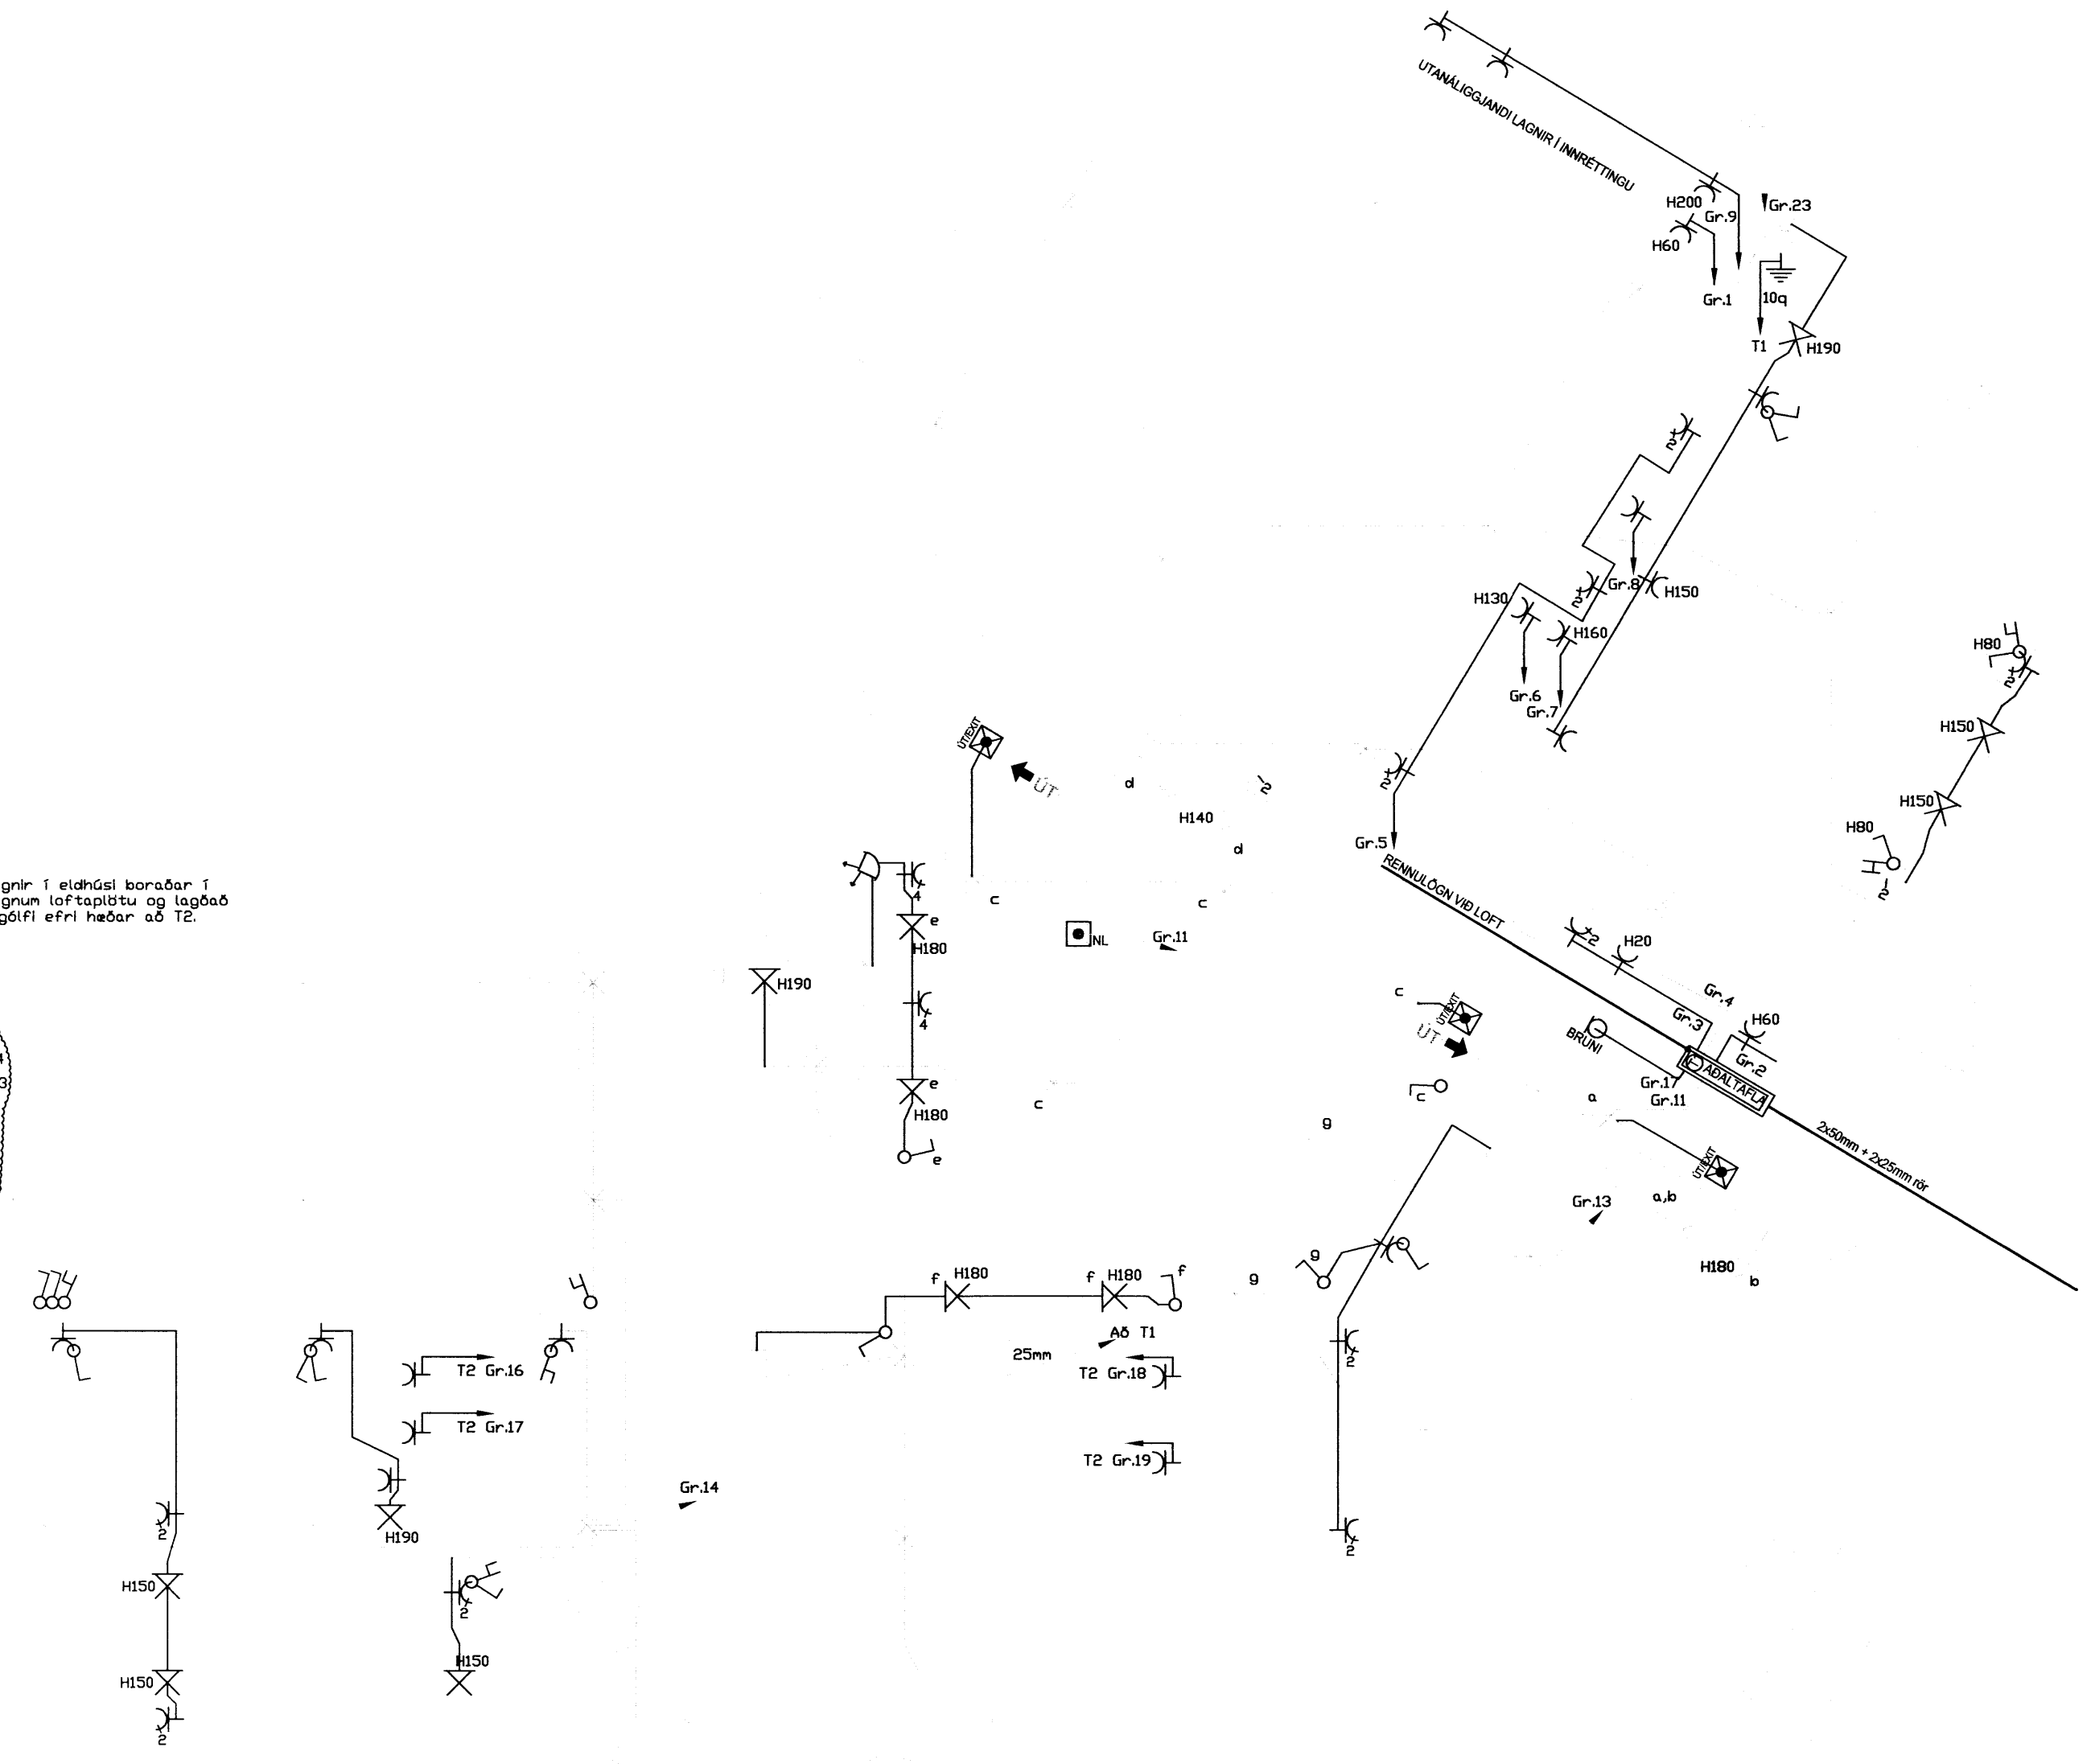


Skipulags- og byggingarfulltrúi Uppsveita bs.
Yfirfarið
 30 NOV. 2015
Rafninn
 Byggingarfulltrúi

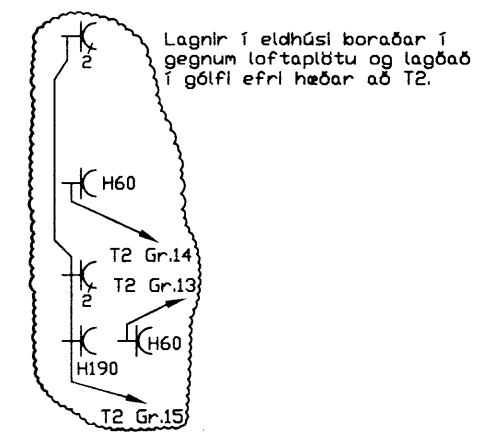

Neðri hæð

	Jarðtenging
	Tvöfaldur tengill
	Einfaldur tengill
	Rofi og tengill í sömu hæð (1100 mm)
	Rofi
	Samrofi
	Tvöfaldur rofi
	Krossrofi
	Þrýsti-rofi/dimmer
	Tengill m/næturljósi
	Veggljós
	Loftljós
	Hótalaratengill
	Símatengill
	Loftnetstengill
	Hreyfiskynjari
	Tafla / mælakassi
	Reykskynjari
	Þjalla
	Handboði
	Rör upp á næstu hæð
	Rör niður á næstu hæð
	Rör gegnum hæð
	Halogenljós í lofti
	Halogenljós í lofti
	Halogenljós í vegg

Breytingar:	Undirskrift aðalhönnuðar:
D	
C	
B	
A	
Dags:	Breyting:

Undirskrift raflagnehönnuðar:
 Sigurður Á Pétursson kt.051177-4959

Verkefni:
Brekkgugerði Laugarás

Teikning nr: **2** Verk nr: 2015 - 24

Útprintað: 26.10.2015

Heiti teikningar: **Rafagnir Neðri hæð Lágspenna**

Mælikvarði: S.Á.P

Dags: **Oktober 2015**

Rafhönnun & ráðgjöf ehf
 Birkigrund 20 Sími: 664 0047
 800 Selfosvegur Tölvupóstur: birkigrund@gmail.com

Jón Óskar Gíslason Rafvirkjameistari kt. 060765-5379

Sigurður Ágúst Pétursson Rafmagnsiðnifræðingur kt. 051177-4959



6742