


Skipulags- og byggingarfulltrúi Uppsveita bs.
Yfirfarið
 30 NOV. 2015
Ragnar Efrí
 Byggingarfulltrúi

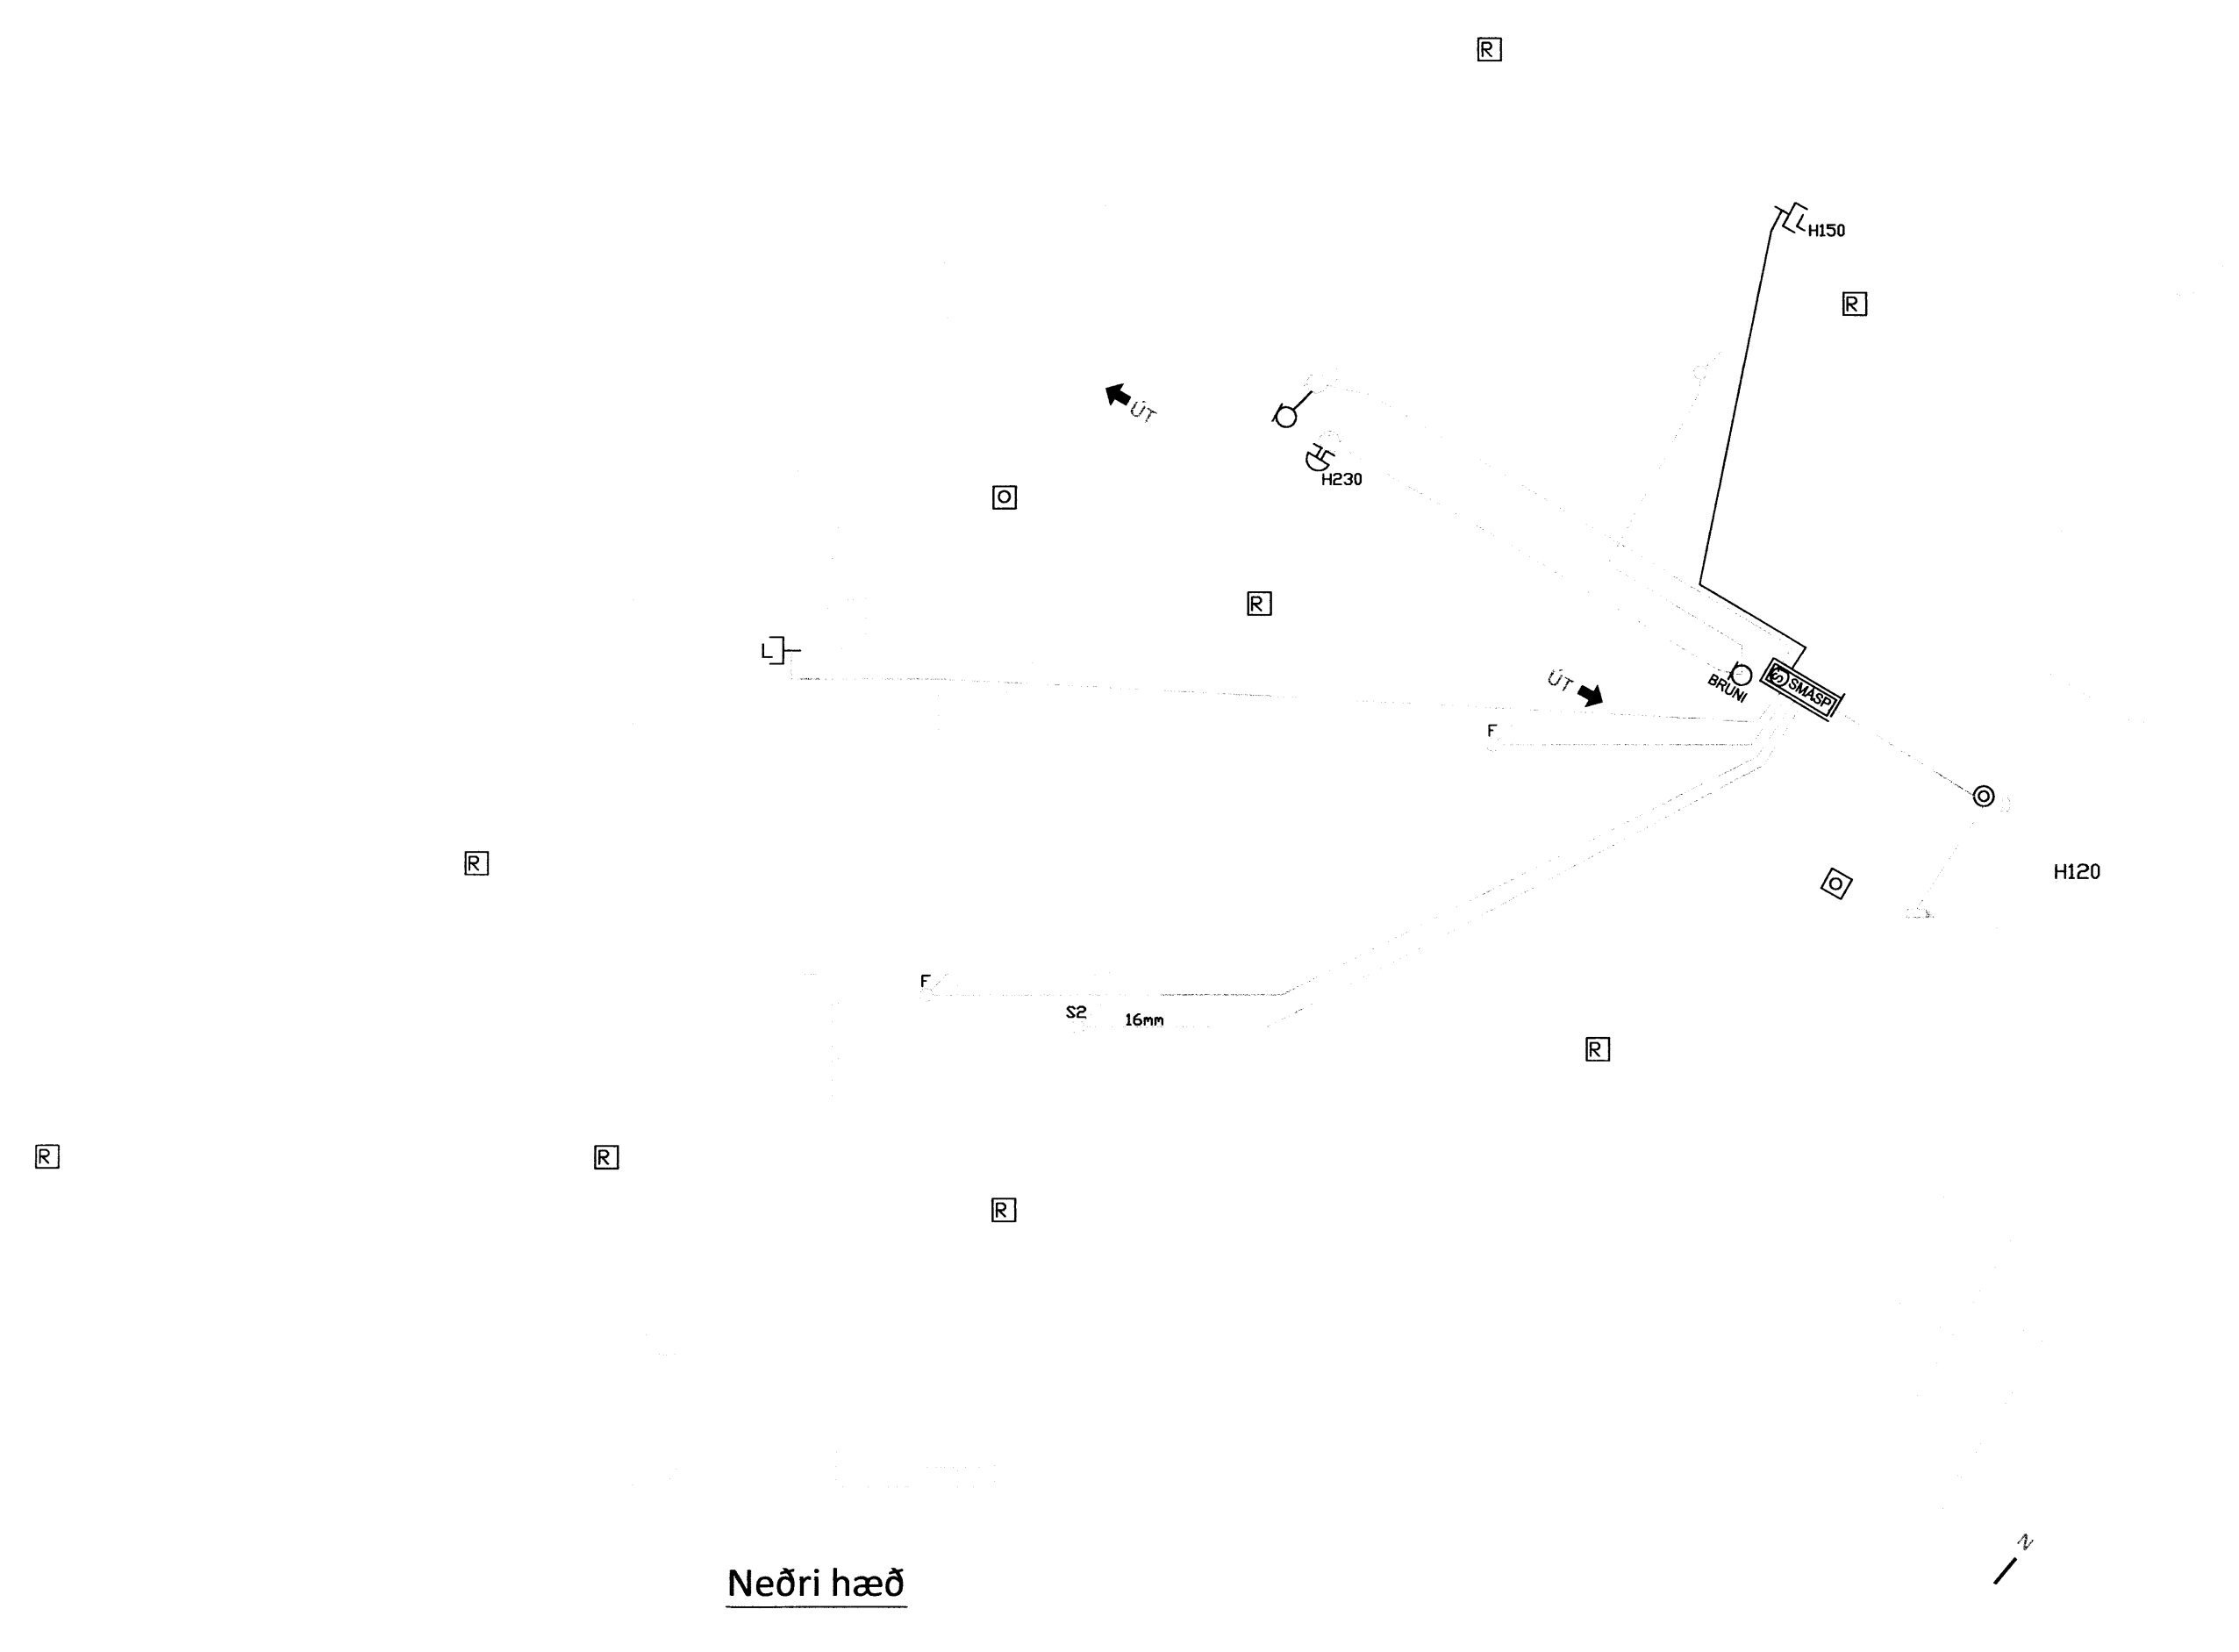

Neðri hæð

⏚	Jarðtenging
⏚	Tvöfaldur tengill
⏚	Einfaldur tengill
⏚	Rofi og tengill í sömu hæð (1100 mm)
⏚	Rofi
⏚	Samrofi
⏚	Tvöfaldur rofi
⏚	Krossrofi
⊙	Þrýsti-rofi/dimmer
⏚	Tengill m/næturljósi
⊗	Veggljós
⊗	Loftljós
⏚	Hátalaratengill
⏚	Símatengill
⏚	Loftnetstengill
⏚	Hreyfiskynjari
■	Tafla / mælakassi
⏚	Reyfskynjari
⏚	Þjalla
⏚	Handboði
⏚	Rör upp á næstu hæð
⏚	Rör niður á næstu hæð
⏚	Rör gegnum hæð
◆	Halogenljós í lofti
■	Halogenljós í lofti
α	Halogenljós í vegg

Breytingar: D C B A	Undirskrift aðalhönnuðar: Undirskrift raflagnahönnuðar: <i>Sigurður Á Pétursson</i>	Verkefni: Brekkugerði Laugarás	Heiti teikningar: Raflagnir Efrí hæð Smáspenna	Raflögnun & ráðgjöf ehf Birkigrund 20 Simi: 664 0047 800 Selfoss Tölvupóstur: birkigrund@gmail.com
Dags: Breyting:	Sigurður Á Pétursson kt.051177-4959	Teikning nr: 4 Útprintað: 26.10.2015	Verk nr: 2015 - 24 Mælikvarð: Hannað: S.Á.P. Dags: Oktober 2015	Jón Óskar Gíslason Rafvirkjameistari kt. 060765-5379 Sigurður Ágúst Pétursson Raflagnisöfnfræðingur kt. 051177-4959



6744