



- ⬇ Jarðtenging
- ⬇ Tvöfaldur tengill
- ⬇ Einfaldur tengill
- ⬇ Rofi
- ⬇ Veggljós
- ⬇ Loftljós
- ⬇ Samrofi
- ⬇ Tvöfaldur rofi
- ⬇ Loftnets tengill
- ⬇ Tafla / mælakassi
- ⬇ Krossrofi
- ⬇ Símatengill
- ⬇ Hreyfiskynjari öryggiskerfi
- ⬇ Reyfiskynjari
- ⬇ Bjalla
- ⬇ Handboði
- ⬇ Drýstirofi
- ⬇ Ljósdeyfir
- ⬇ Rör upp á næstu hæð
- ⬇ Rör niður á næstu hæð
- ⬇ Rör gegnum hæð
- ⬇ Rofi og tengill í sömu hæð (1100 mm)
- ⬇ Tölvutengill
- ⬇ Hreyfiskynjari á vegg
- ⬇ Hreyfiskynjari á loft 360°
- NL Neyðarljós
- ÚT Útljós
- Spennir fyrir halogenljós
- ⬇ Mixtengill fyrir loftnetskerfi
- ⬇ Reyfiskynjari með hljóðgjafa í sökkl
- ⬇ Hátalaratengill
- ⬇ Segullæsing
- ⬇ Talnaborð
- ⬇ Hreyfiskynjari
- ⬇ Myndavél

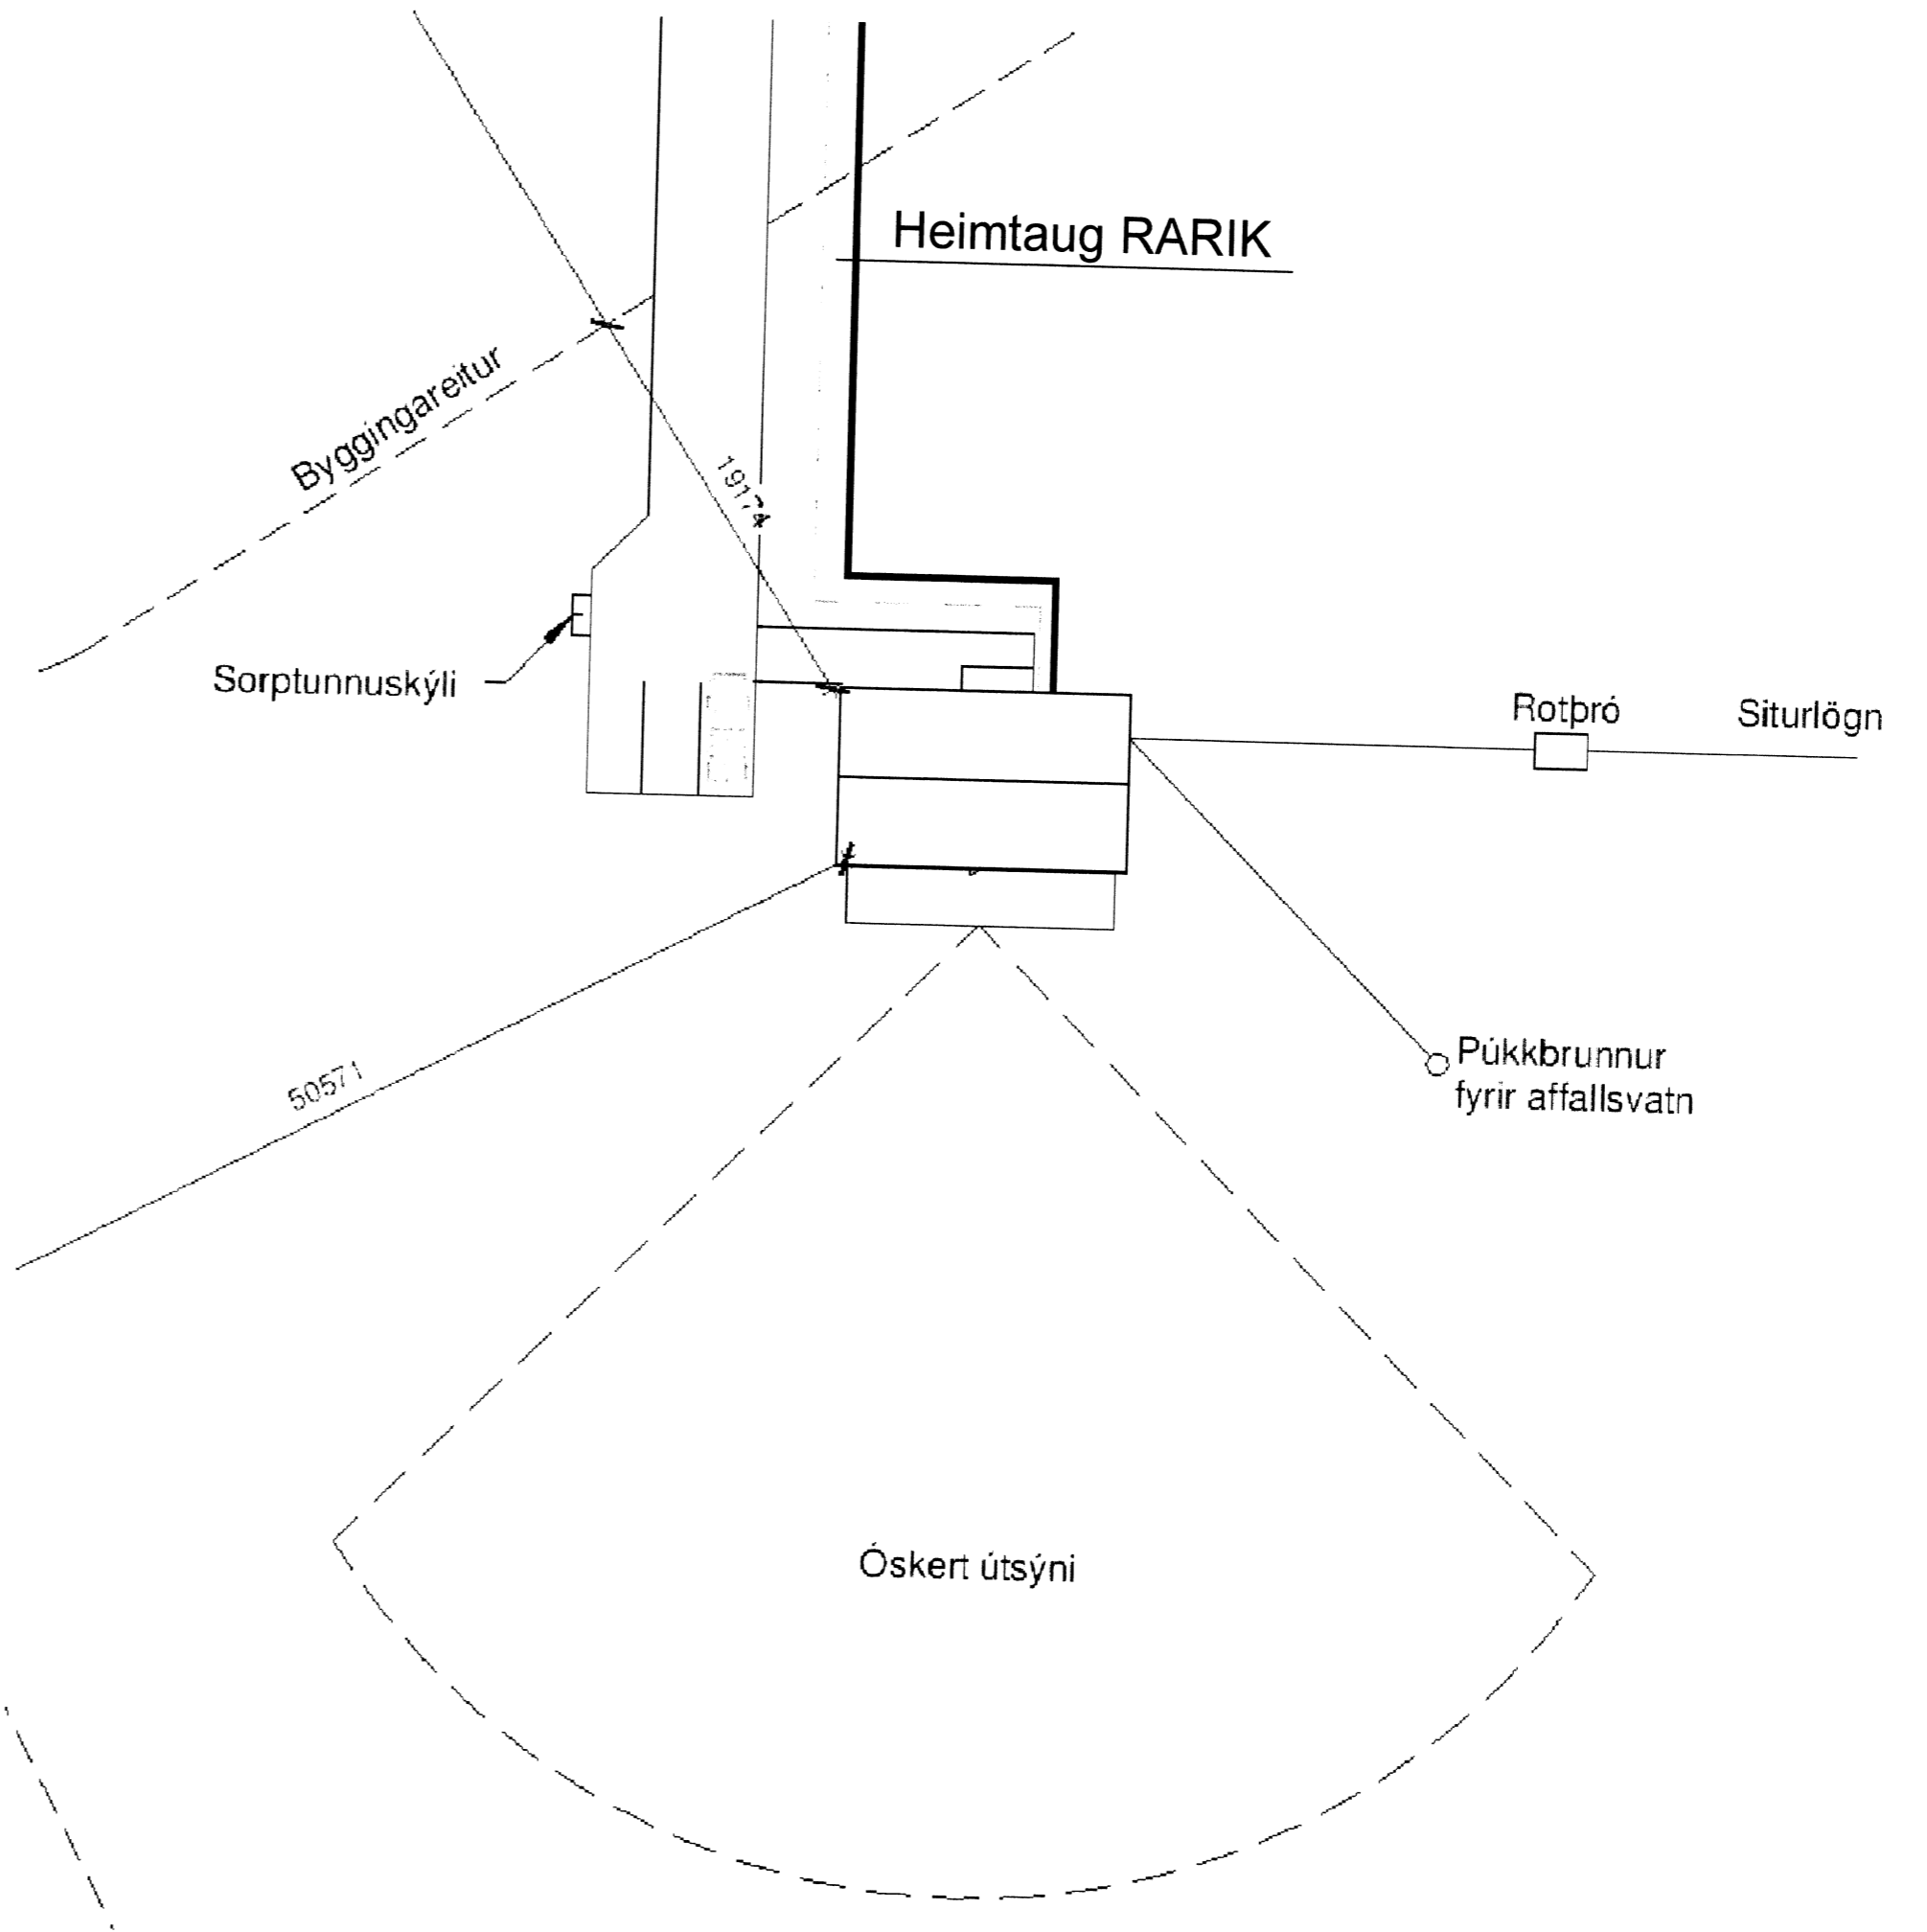

HÖNNUDUR:
 Þór Stefánsson
 YFIRFARIÐ:
 Þór Stefánsson
 SAMDYKKT: *Þór Stefánsson* KT:
 BREYTINGAR:

VERKHEITI:
Sumarhús
Skipholt 2
Biskupstungum
 VERKHLUTI:
 Lágspennul, smáspennul,
 snið, skýringar og afstöðum.
 Mkv: 1:50 / 1:1000

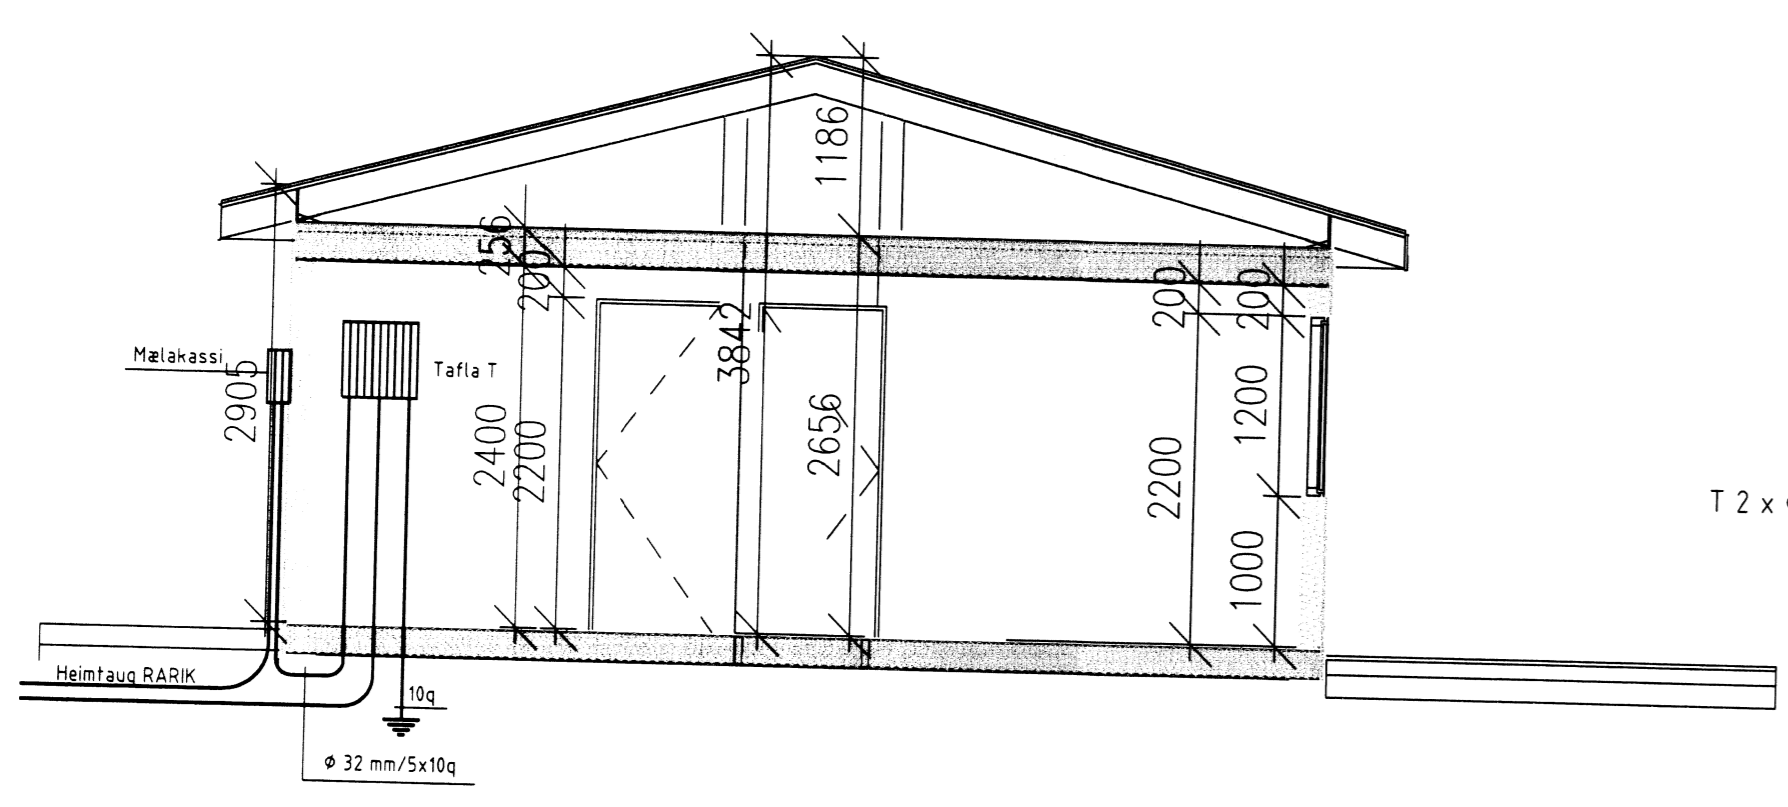

RAFLAGNATEIKNINGAR
 ÞÓR STEFÁNSSON RAFIÐNFRÆÐINGUR
 EYRAVEGI 32 SELFOSSI SÍMAR 482 3480 & 897 8718
 NETFANG: rafteikn@gmail.com FAX 482 3366

ÁRITUN AÐALHÖNNUÐAR
 ÚTPRENTAÐ: 5.11.2015 17:56:49
 SÍÐAST VISTAÐ: 5.11.2015 15:34:57
 TÖLVUNAFN: RAFLAGNIR-1928.dwg
 SLÖÐ: F:\OD\Verk\SUMARHUS\Skipholt 2\Teikn
 VERKNÚMUR: 1928-2015-052 BLAÐ: 1 af 2
 DAGSETNING: 29 október 2015

1740