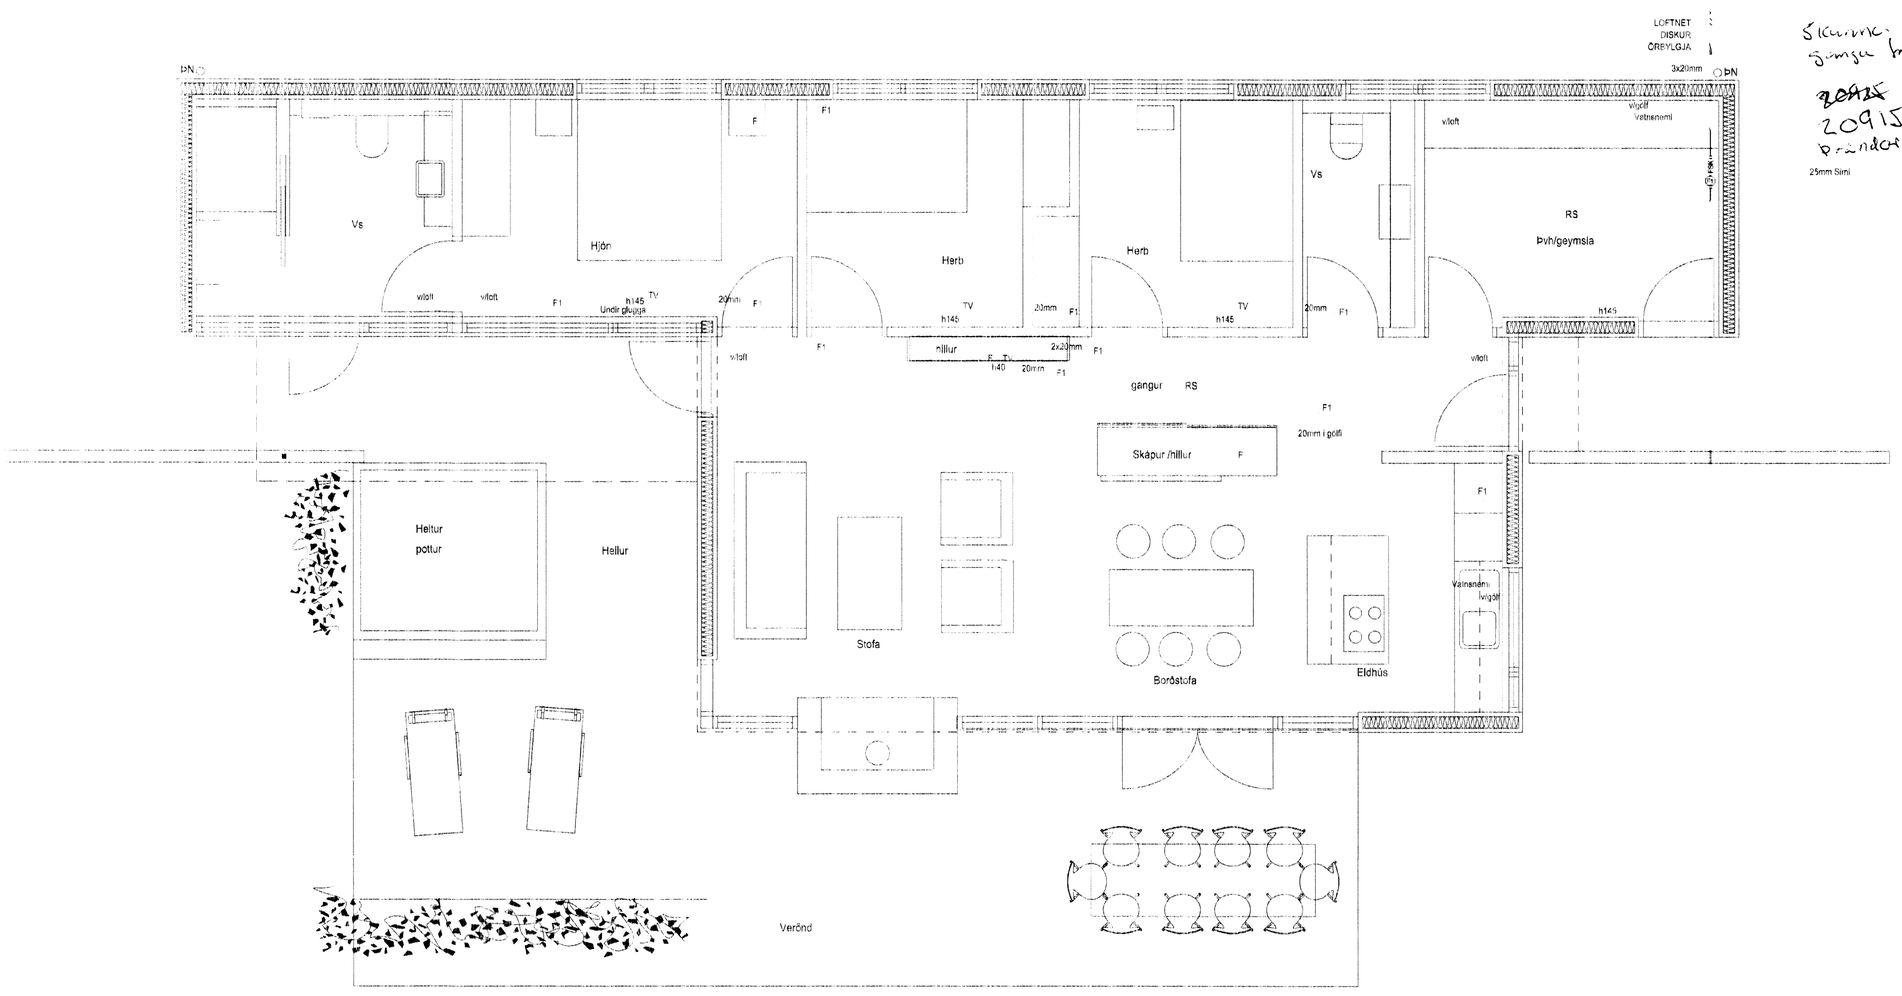

Skeiðarás og Gnúpverjahr.
~~20A2X~~
209158
Brandartún 5
25mm Sími

6751.

HELGI KR. EIRÍKSSON RAFLAGNAHÖNNUN KT. 110156-2789	SKIPHOLT 37, 108 REYKJAVÍK S:568-8388 E-MAIL: TEIKN@LUMEX.IS	DAGS. 06.05.2011	SÍÐA NR. 3 AF 4			VERKEFNI	ÞRÁNDARTÚN 5, SKEIÐA OG GNÚPVERJAHR.
		TEIKN. NR. AR-03	TÖLVUHEITI GRÞRÁNDARTÚN5	HANNAÐ	HKE		
		VERKHLUTI GRUNNMYND	BREYTING A	TEIKNAÐ	PHS	RAFLÖGN	FJARSKIPTALAGNAKERFI
		MKV. 1:50	BREYTING B	YFIRFARIÐ	HKE		