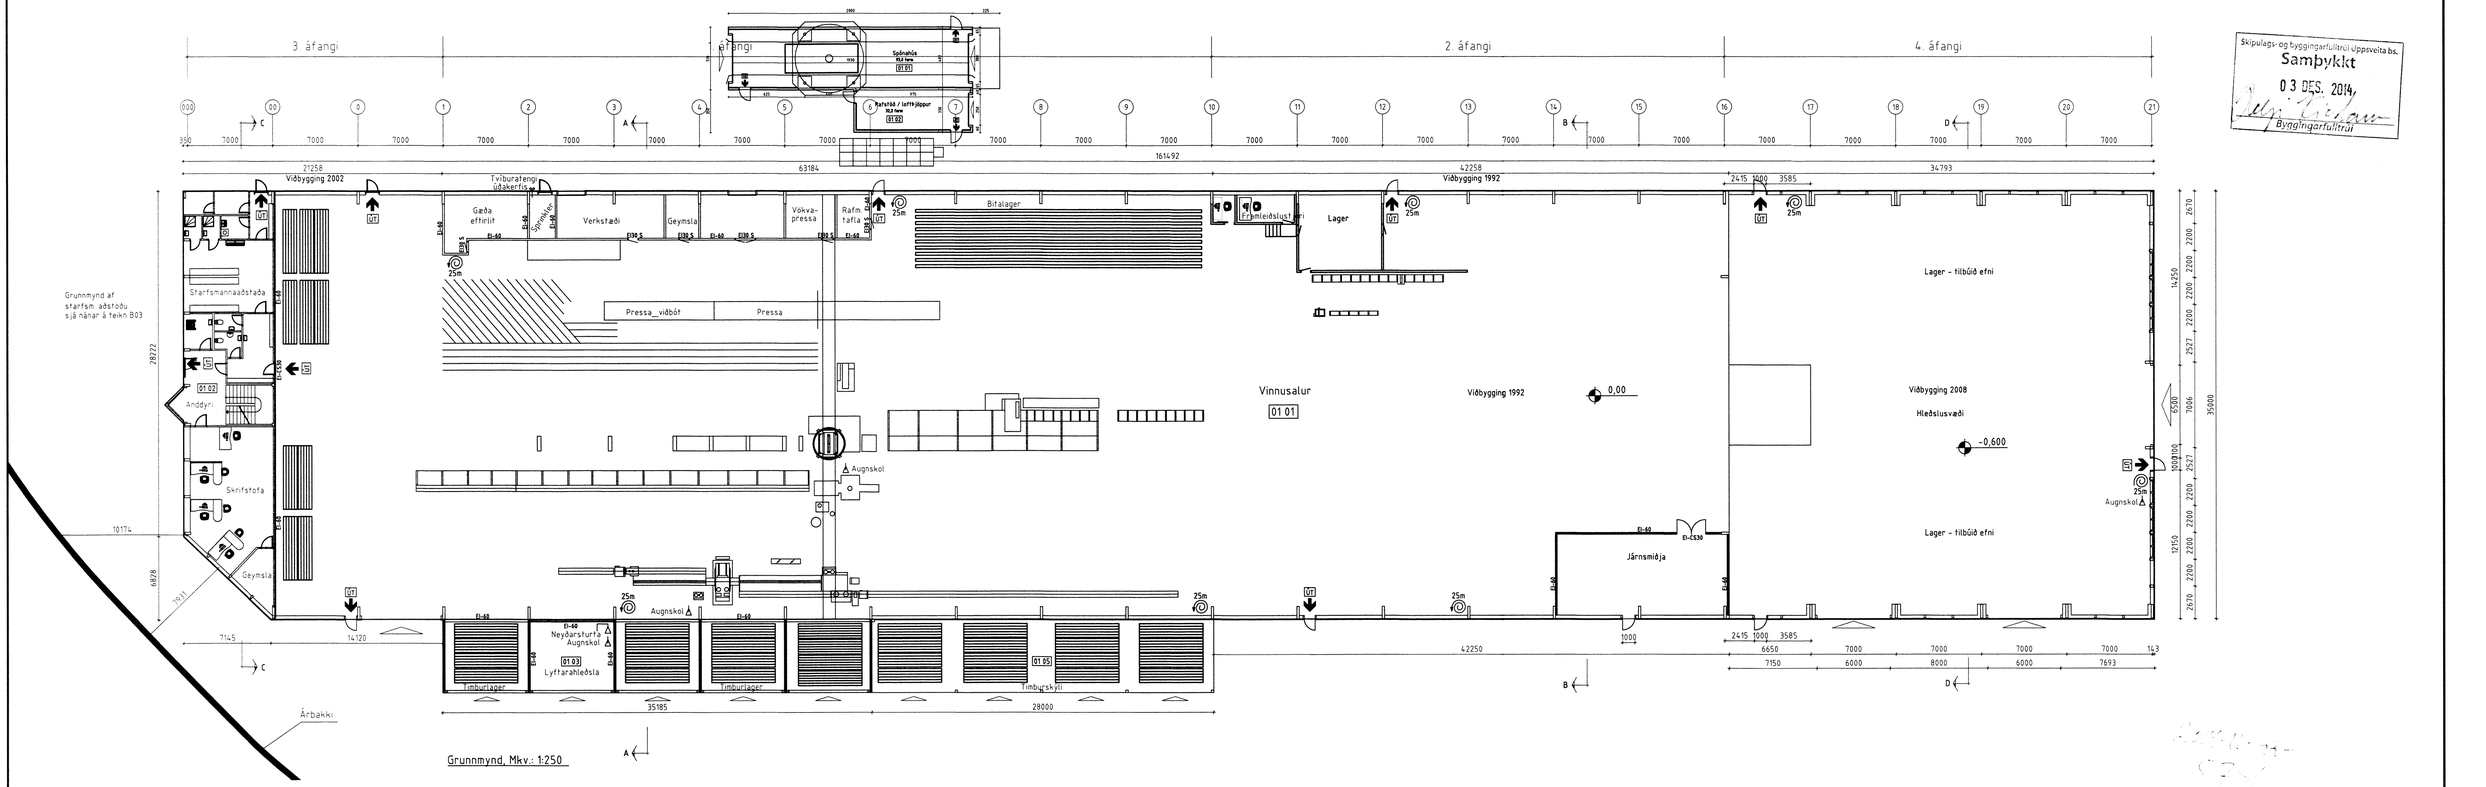

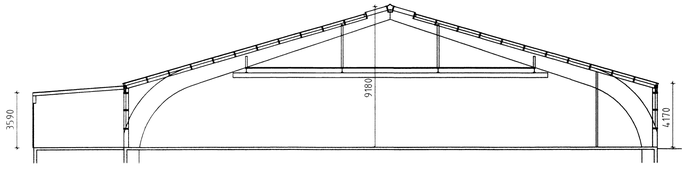

Snið A-A, Mkv.: 1:200

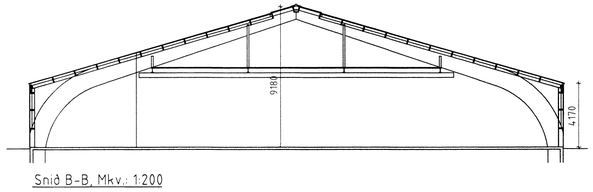

Snið B-B, Mkv.: 1:200

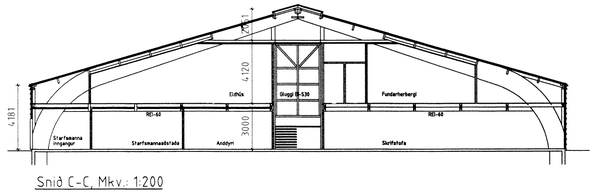

Snið C-C, Mkv.: 1:200

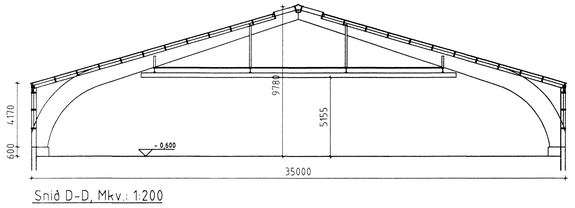

Snið D-D, Mkv.: 1:200

LÝSING VIÐBYGGINGAR 4. áfangi 2008

Burðarbitar og langbönd eru úr límtré
Þak er klætt með ST-107ÞV polyúreþaneiningum
Veggir eru klæddir með 100mm steinullareiningum
og standandi trapzuklæðningu sem ysta byrði.
Eftir endilöngum mæni hússins eru 2x1,5m breiðir
þakgluggar í tvöföldu plexigleri

Flatamál hús ásamt fylgirými:

Vinnusalur	5.390m²
Starfsmannaaðst. 1. hæð	240m²
Starfsmannaaðst. 2. hæð	227m²
Aðalbygging samtals	5.857m²
Timburlager	210m²
Timburskýli	168m²
Heildarflatarmál	6.235m²

RÚMMÁL:

Aðalbygging	38.985m³
Timburlager	798m³
Timburskýli	638m³
Heildarrúmmál með stækkun	40.421m³

Skipulags- og byggingarfulltrúi uppsveita bs.
Samþykkt
03 DES. 2014,
Byggingarfulltrúi

ÖLL AFNOT OG AFRITUN TEIKNINGAR AÐ HLUTA EÐA Í HEILD ER HÁÐ SKRIFLEGU LEYFI LÍMTRÉ VIRNET EHF.

Númer	Dags.	Skýring breytingar	Br. af
	06.06.2013	Breyttur brunavarnartexti, út-ljósum og brunaveggjum breytt samkv. brunahönnun	BI

Virnet
Byggingadeild - Vesturvör 29 - 200 Kópavogur
kt. 440510-1160 - Sími: 412 5300

MKV.	DAGS.	VERKNR.	ÚTGÁFA NR.
1:250, 1:200	25.01.2008		
TEIKN.	REIKN.	YFIRF.	NR. TEIKNINGAR
IH	BI		B01

HEITI VERKS: Fortalan 2
Límtrésverksmiðja Flúðum

NAFN HÖNNUÐAR
Bjarni Ingibergsson
Byggingatæknifræðingur
kt. 030861-2729
6756

HEITI TEIKNINGAR
Grunnmynd - Þversnið A, B, C, D
Viðbygging - 4 áfangi

ÁRITUN SAMRÆM.HÖNNUÐAR

DAGS. ÁRITUNAR
20/11 2014