


Austur 1:50



Suður 1:50



Norður 1:50

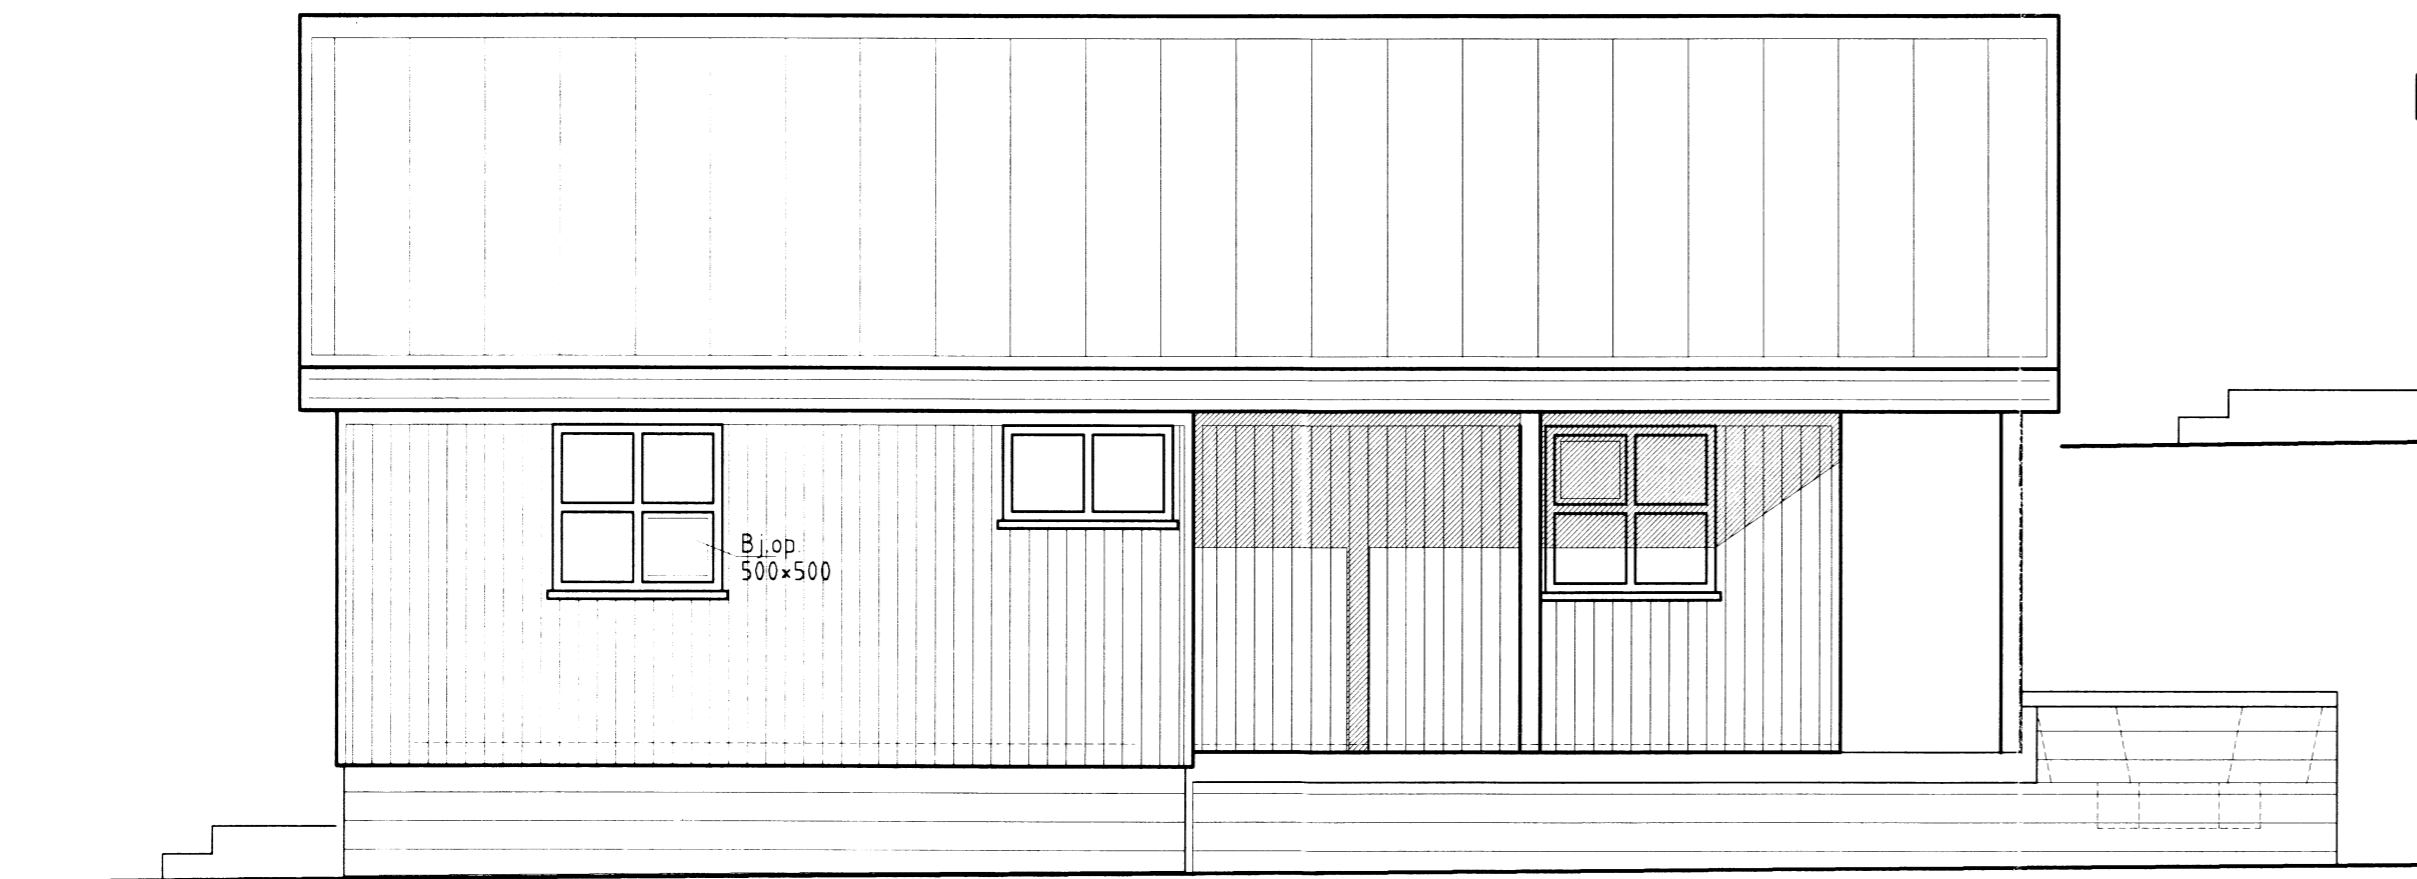

Vestur 1:50

LEIÐBEIÐINGUR 1/3

| | | |
|---|--|---|
| Gísli Ágúst Guðmundsson, Byggingatæknifræðingur <small>Stuðlabergi 64, 220 Hafnarfirði Sími: 565 2252, 854 0433</small> | | <small>TEIKN.</small> GG <small>DAGS.</small> 02.06.1999 |
| Sumarbústaður á lóð nr 61 | | <small>REIKN.</small> VERK <small>YFIRF.</small> BLAÐ |
| í landi Efri Reykja, Biskupstungnahr. | | <small>MKV.</small> 1:50 A-03 |
| Útlit | | <i>6761</i> |

ser-100