
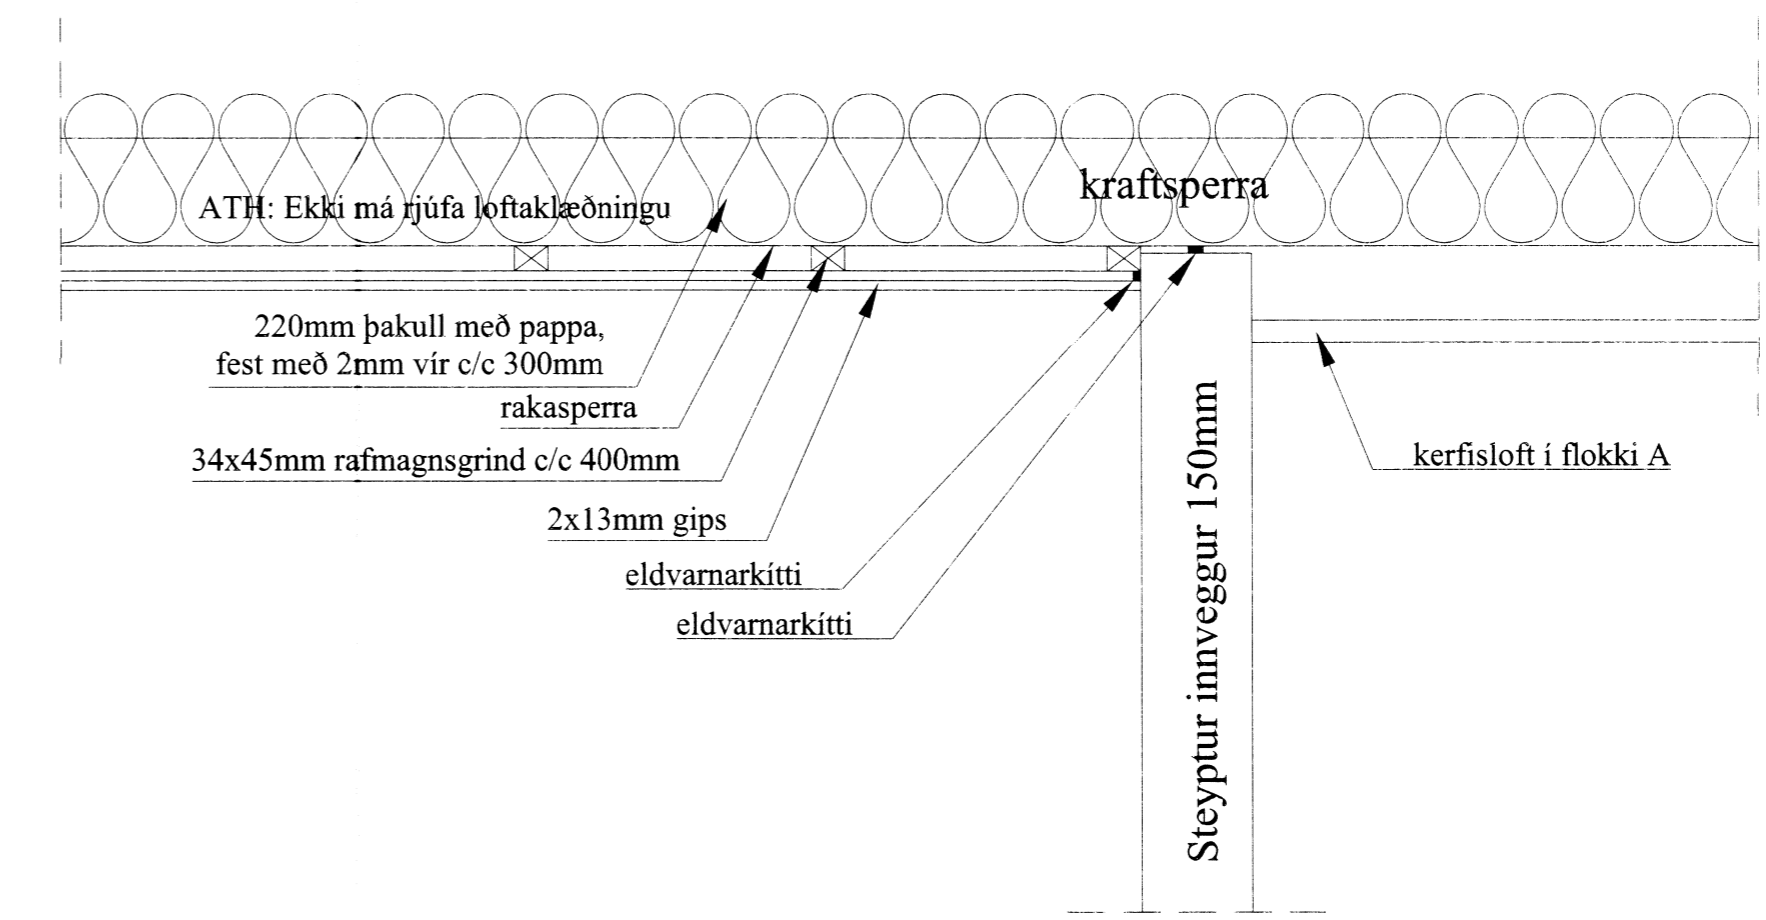
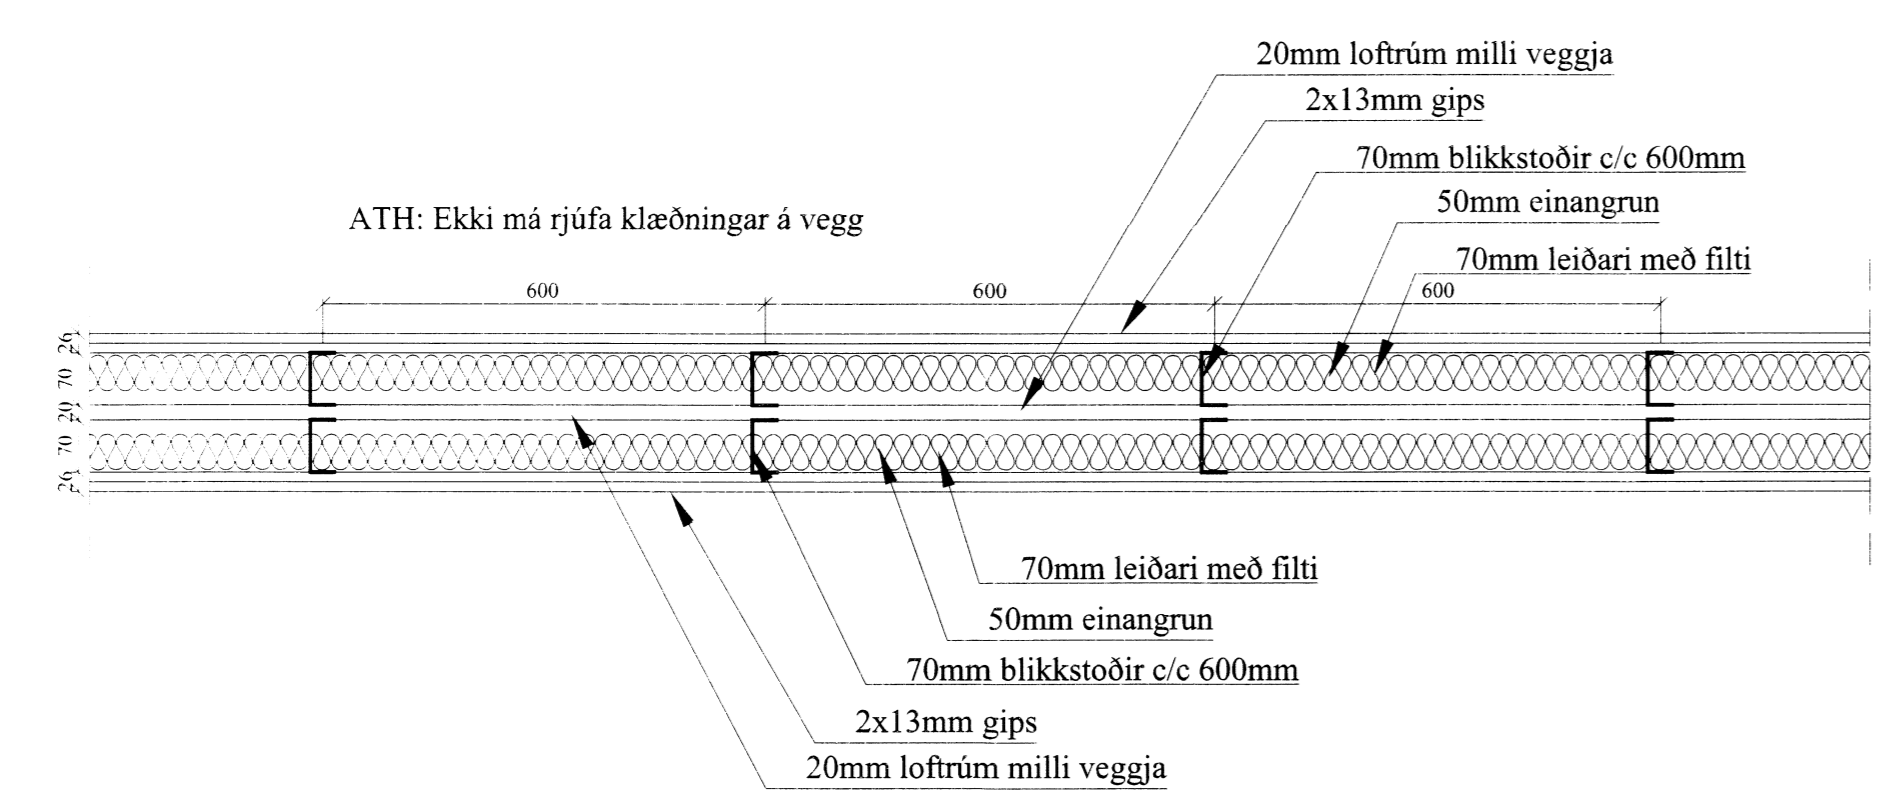
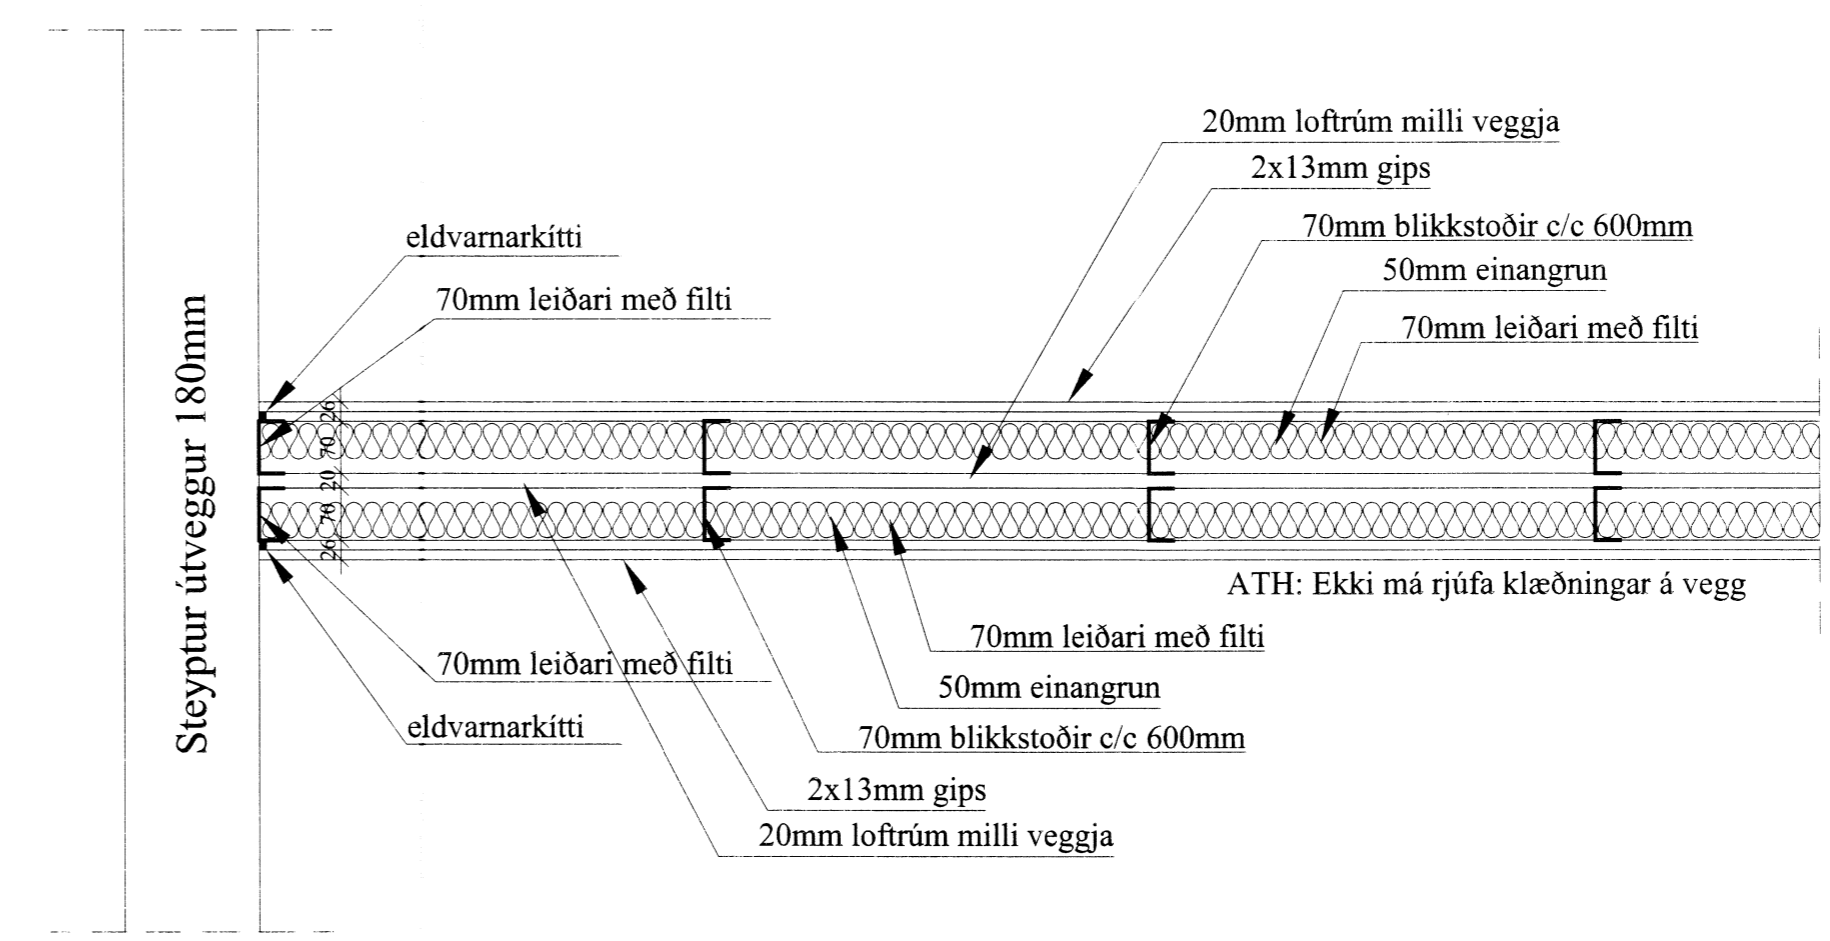
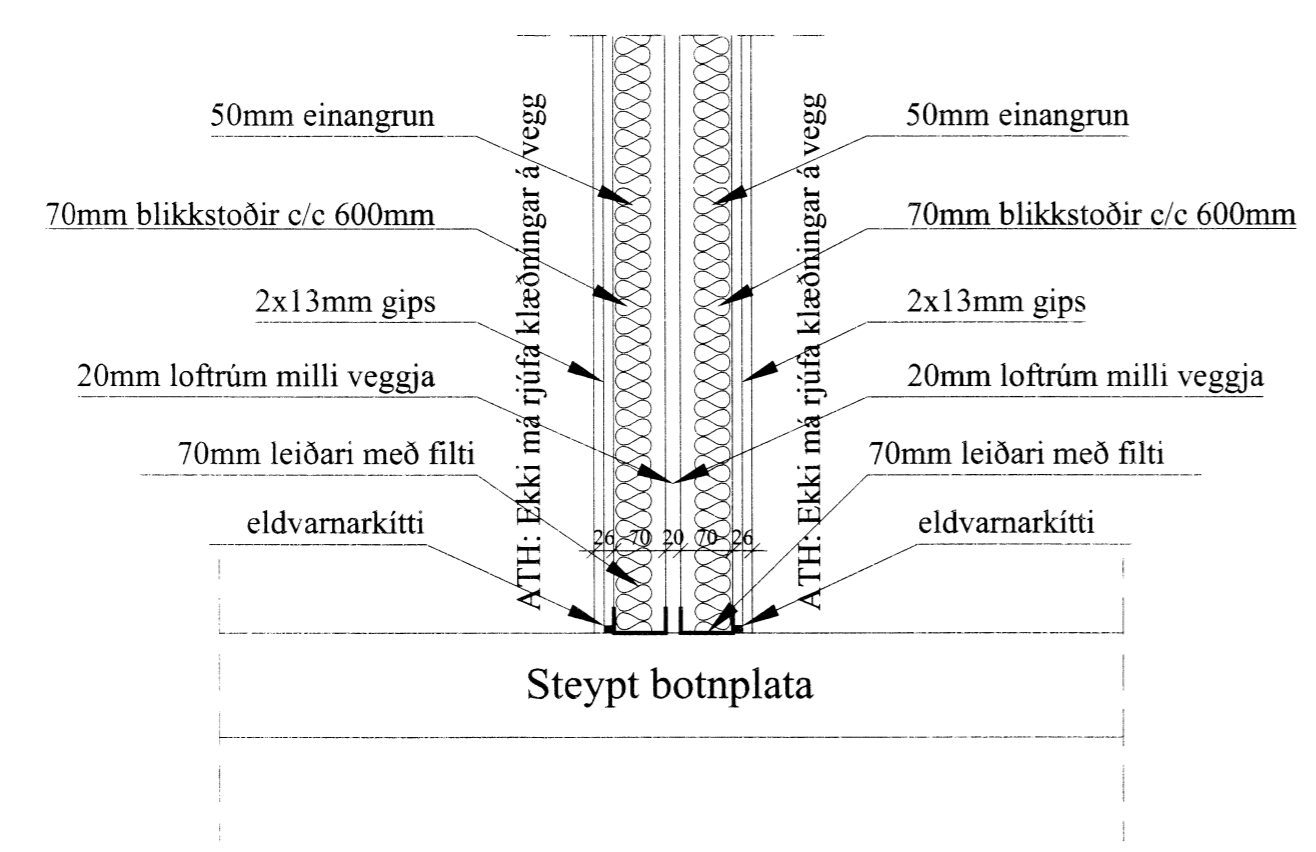
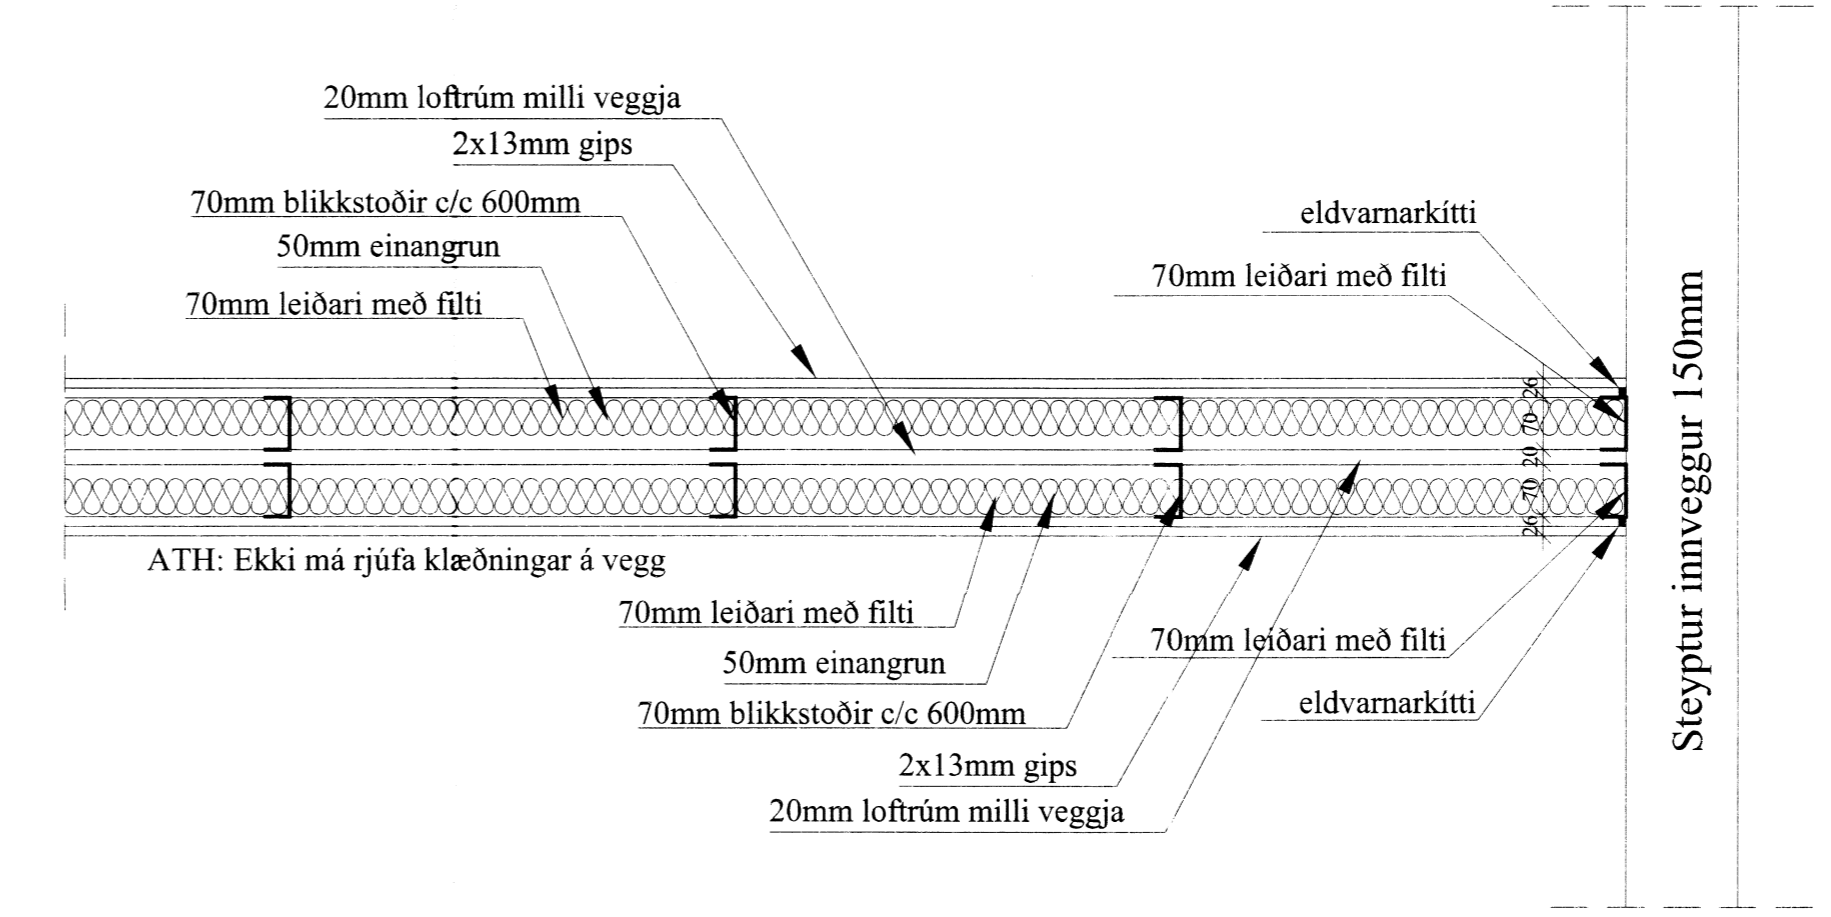


Handwritten signature and stamp in the top right corner.

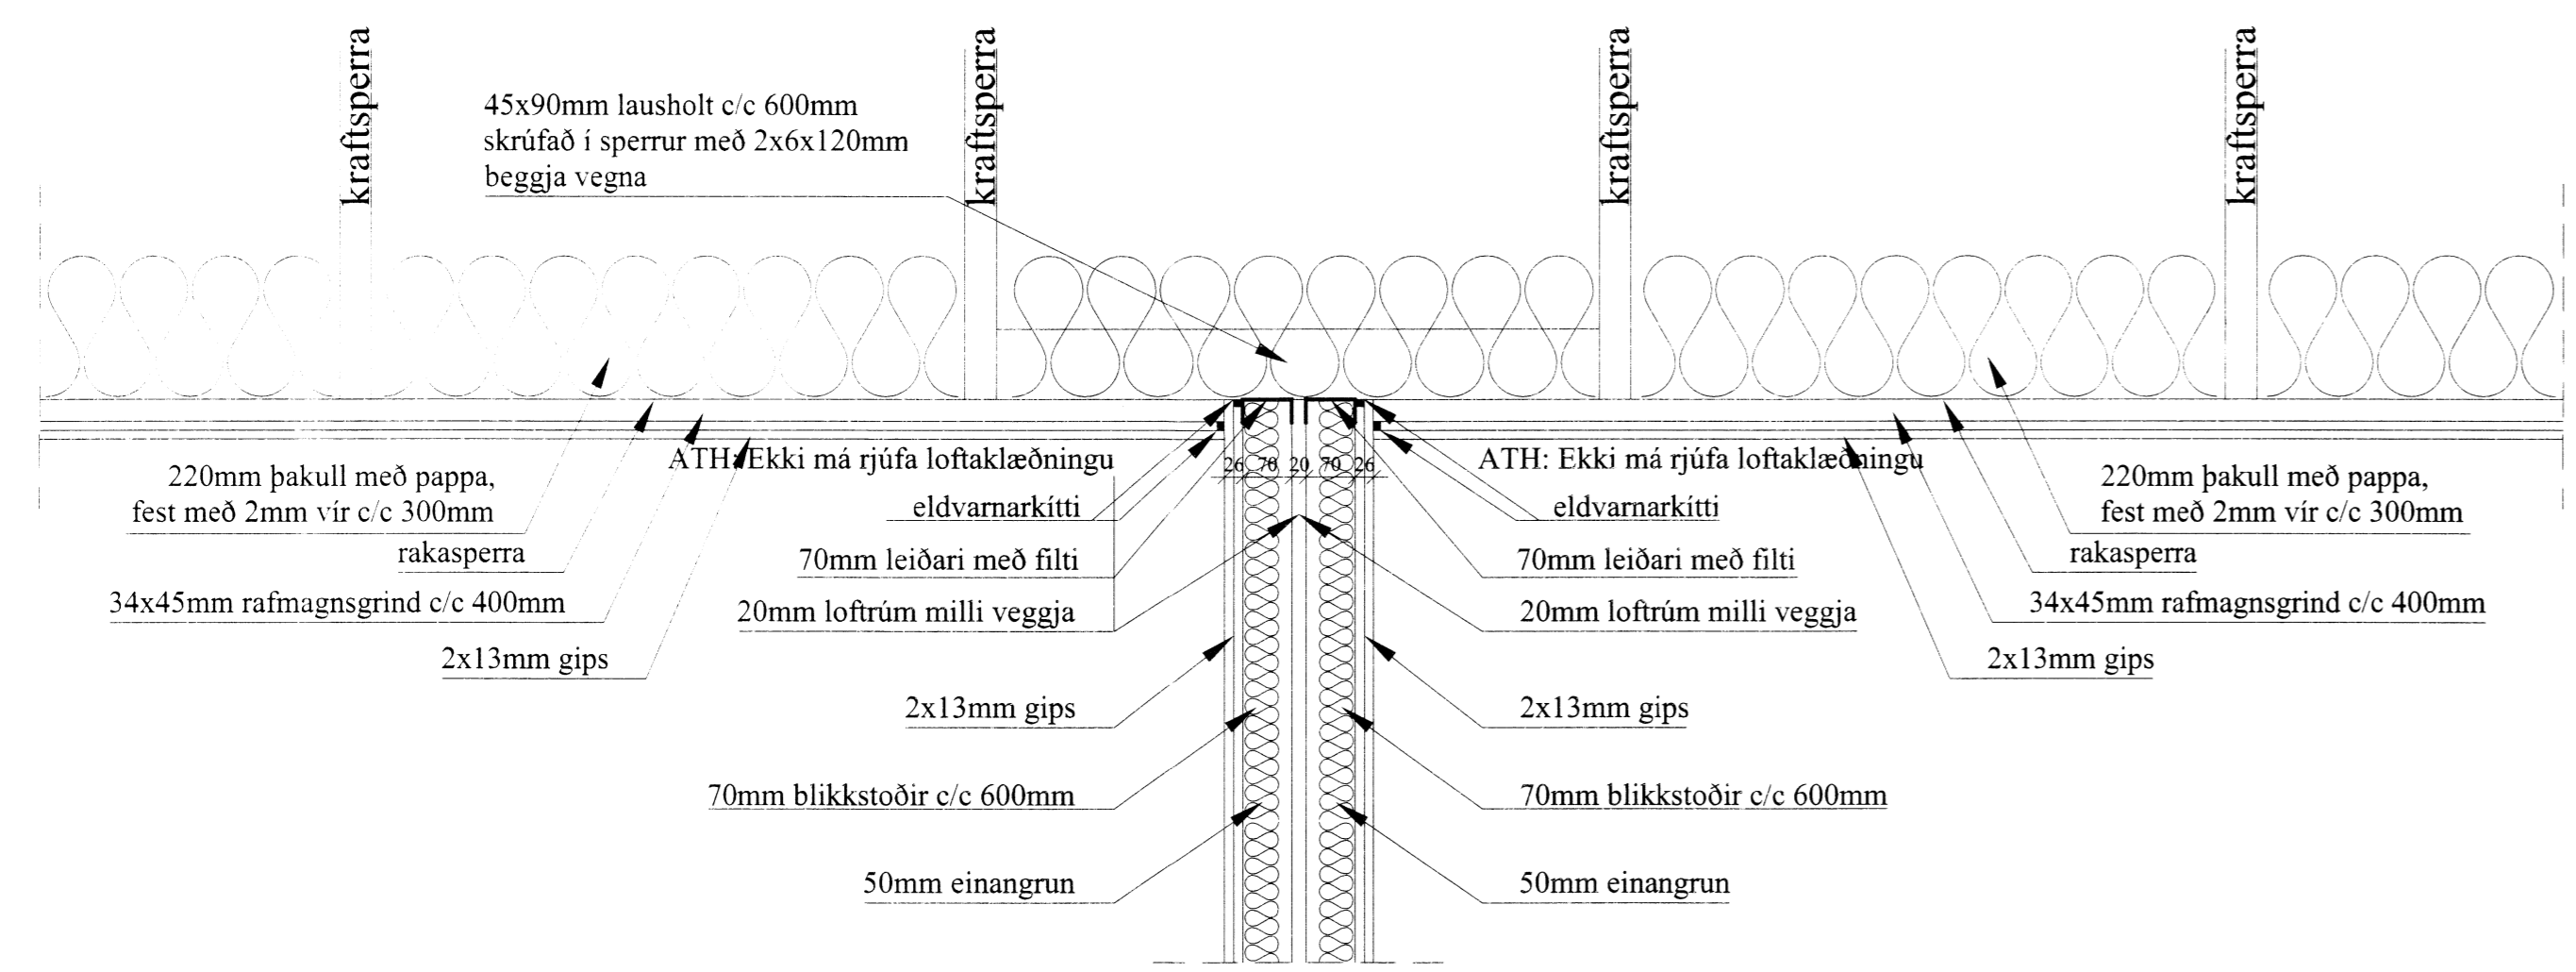

Öll mál eru í millimetrum, nema annað sé tekið fram.

Br: | Breyting | Dags: | Samþ: |

VERKHEITI: Brattholt - viðbygging við Hótel Brattholt	TEIKNUNUMER: 400
VERKHLUTI: Aðalteikningar Deili	UTGÁFA: A1
Höfundur: Bent Larsen kt. 341377-3469	Samþykkt: [Signature]
Höfundurarnúmer: Bent Larsen kt. 341377-3469	Samþykkt: [Signature]
Bent Larsen Fróðason Byggingafræðingur B.Sc. Sími 664-7599 bsverk@gmail.com	VERKNEI: 15.04 MKV: 1:10