

Stúpulag- og byggingarfulltrúi Úppaveita bs.  
**Samþykkt**  
 03 OKT. 2014  
*Ásgerður Þorvaldsson*  
 Byggingarfulltrúi

BYGGINGARLÝSING  
 EIGNIN ER STADSTEYPT HÚS Á 2 HÆÐUM  
 HÚSID STENDUR Á STEYPTUM SÖKKLI OG PLÖTU


Á LÖÐinni ERU NÆG BÍLASTÆÐI. SÉRSTAKT  
 NÝTINGARHLUTFALL <0.1. HÚSID ER  
 ÚR STEINSTEYPU OG POKAPÓSSAÐ.  
 ÚTVEGGIR ERU ÓEINANGRADIR VEGNA AÐSTÆÐNA

OG ER KÓLNUNARTALA ÞAKS ÁÆTLUÐ 0.6 OG  
 VEGGJA 0.9, HURÐA OG GLUGGA UM 2 w/m<sup>2</sup>/h.


Í DÆLURÝMI ERU STÁLPELLAR OG STIGI  
 2000L AFGASARI ÚR STÁLI STENDUR Á NEDRA  
 GÓLFI Í K.0.1 MIÐAÐ VIÐ AÐ MARKALEKUR SÉ

Í K.0.00 SETTUR KÓTI  
 FRÁ AFGASARA RENNUR YFIRFALLSVATN Í TUNGU  
 FLJÓT OG EINNIG ER FRÁRENNISLÖGN FRÁ  
 NEDRA GÓLFI ÞANGAÐ Í SÉRLÖGN


50 kW RAFSTÖÐ ER Í SÉRSTÖKU RÝMI

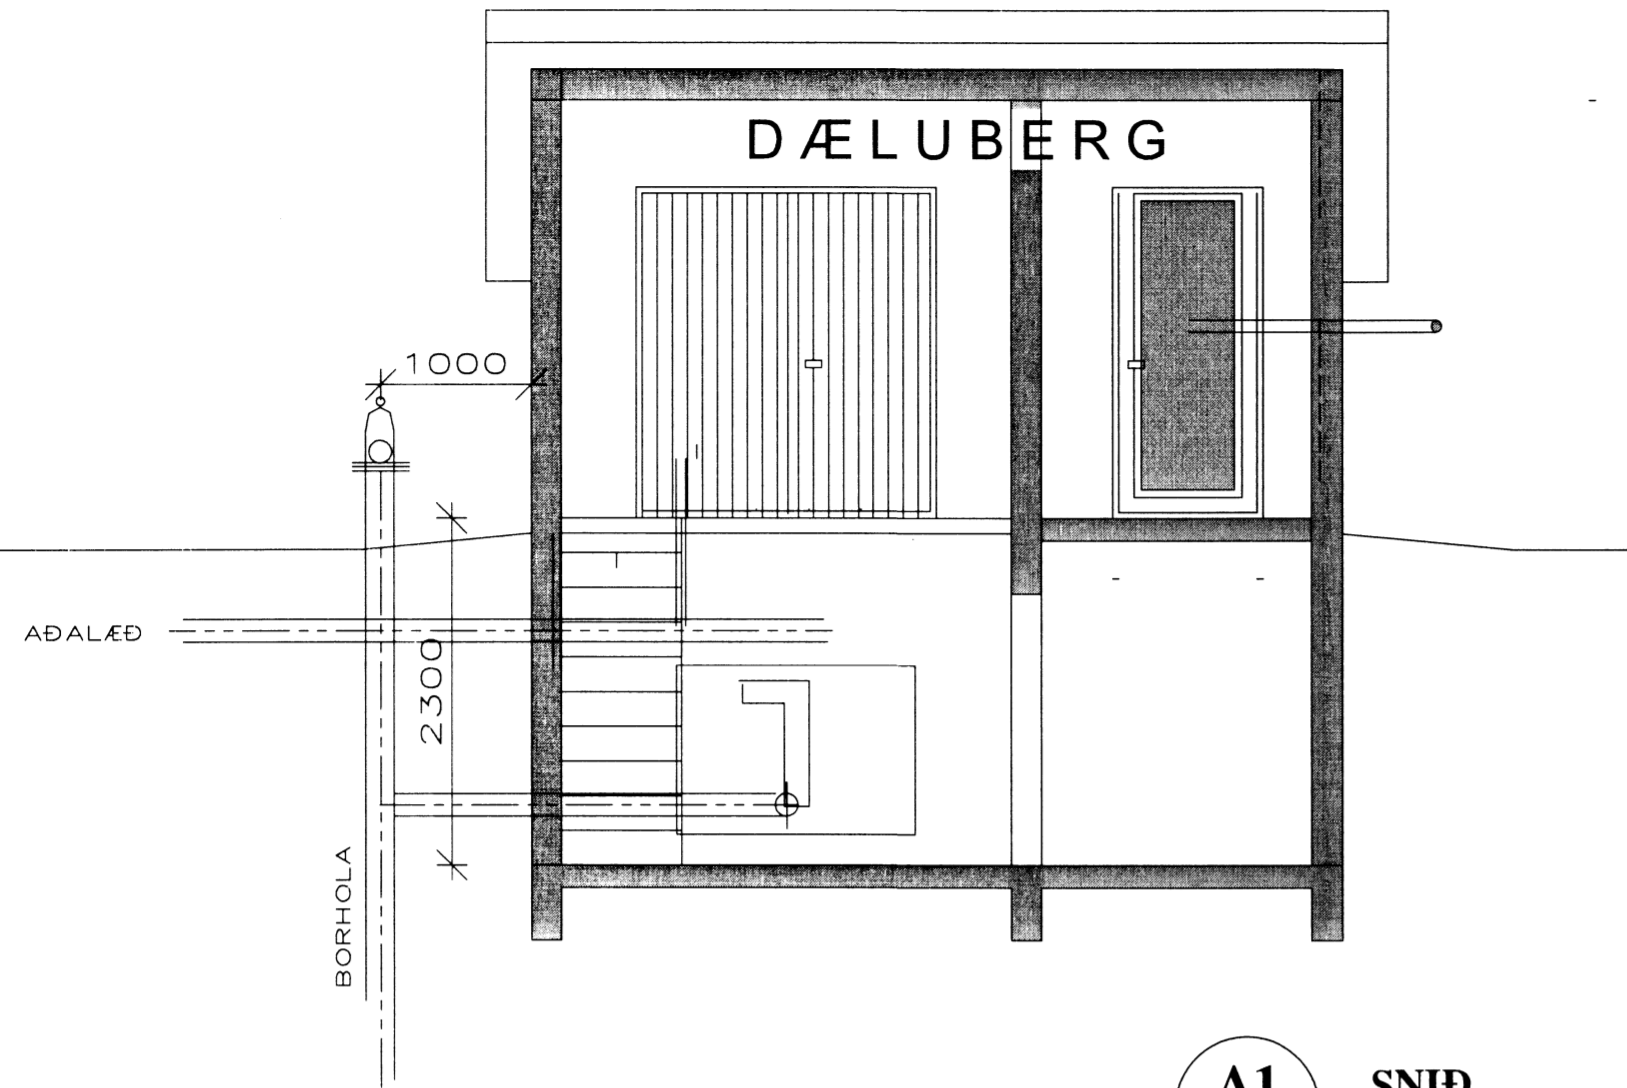


**A1** SNIÐ  
 A01 A03 M. 1: 50  
**SNIÐ A1 M.1:50**

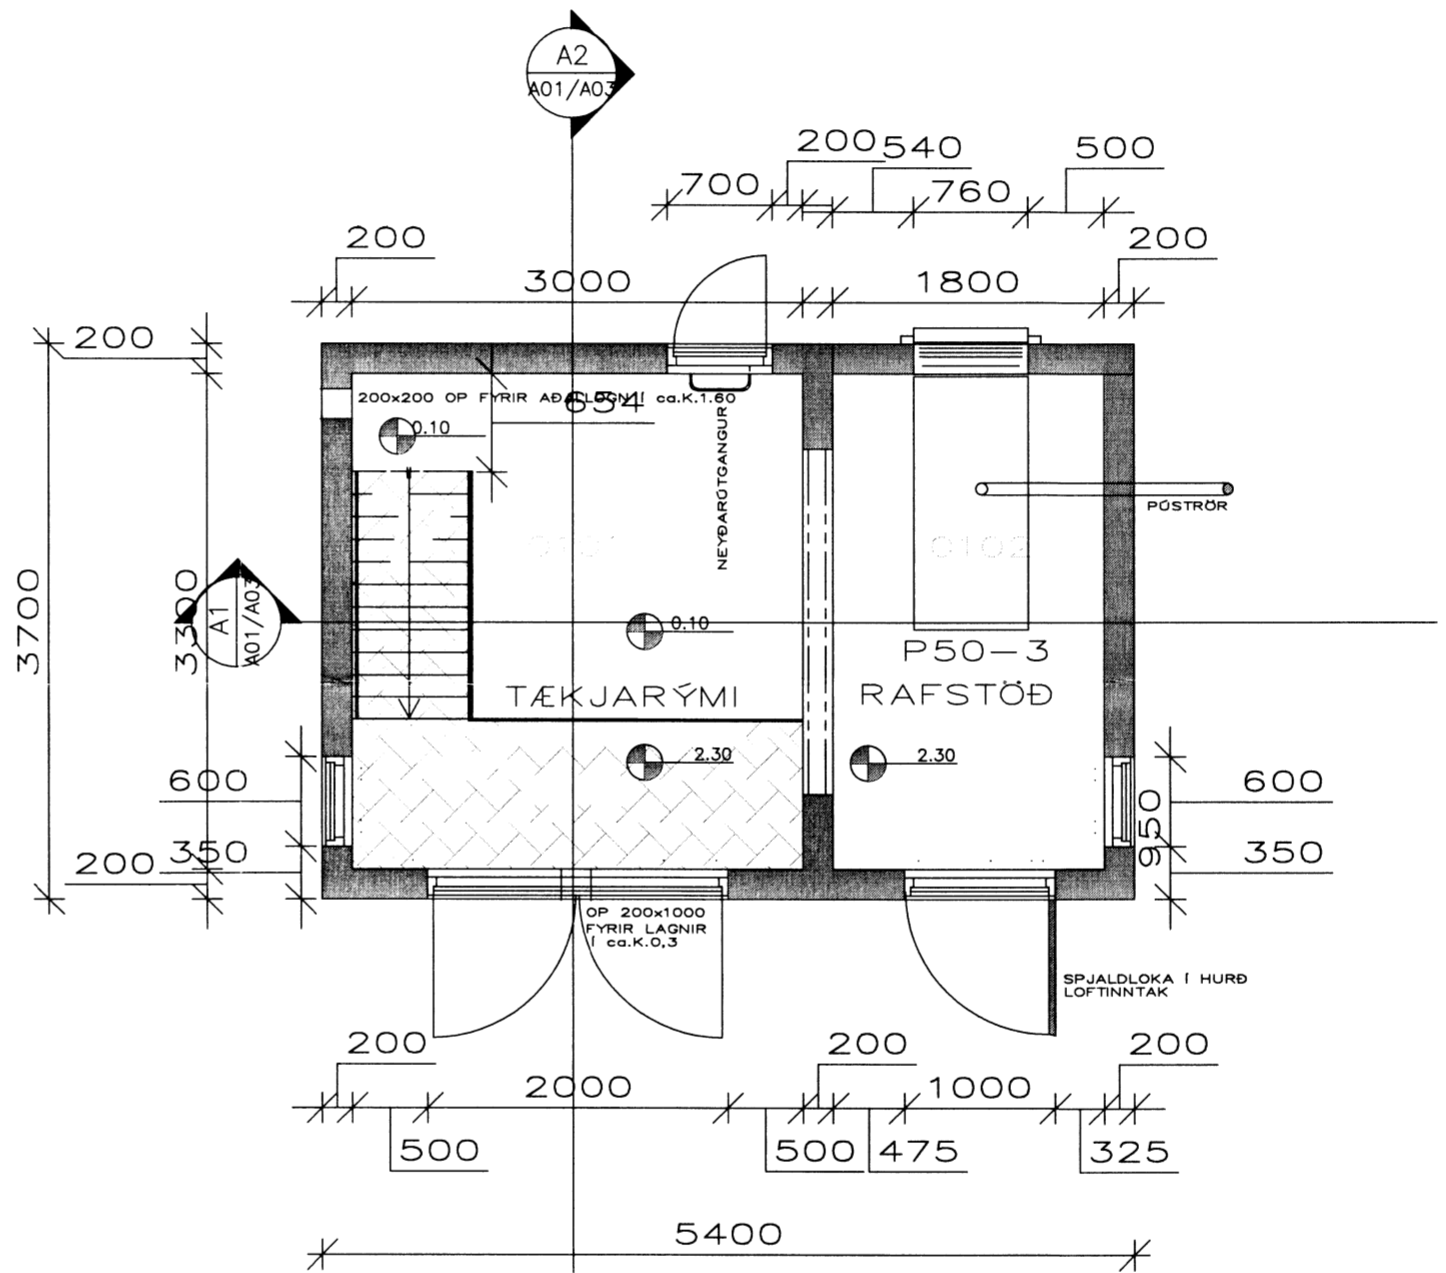

**GRUNNMYND M.1:50**

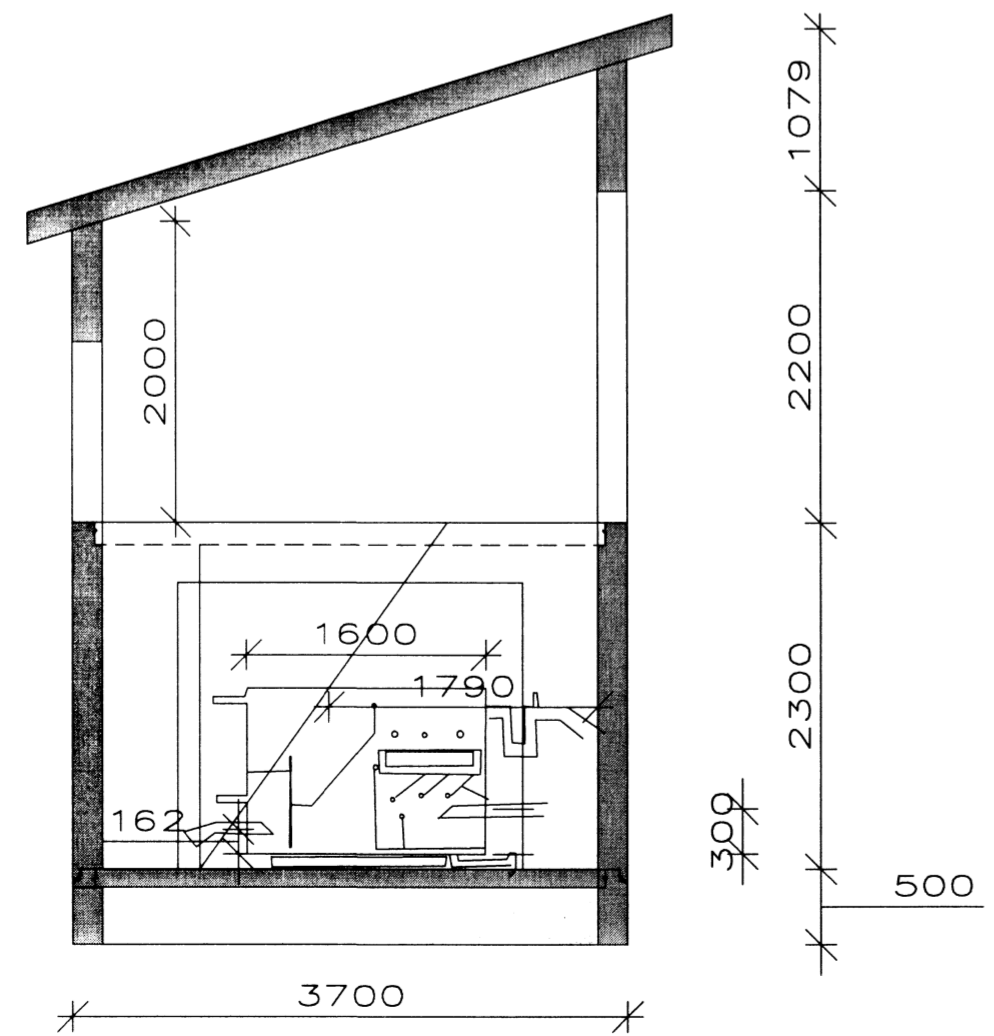

**A2** SNIÐ  
 A01 A03 M. 1: 50  
**SNIÐ A2 M.1:50**

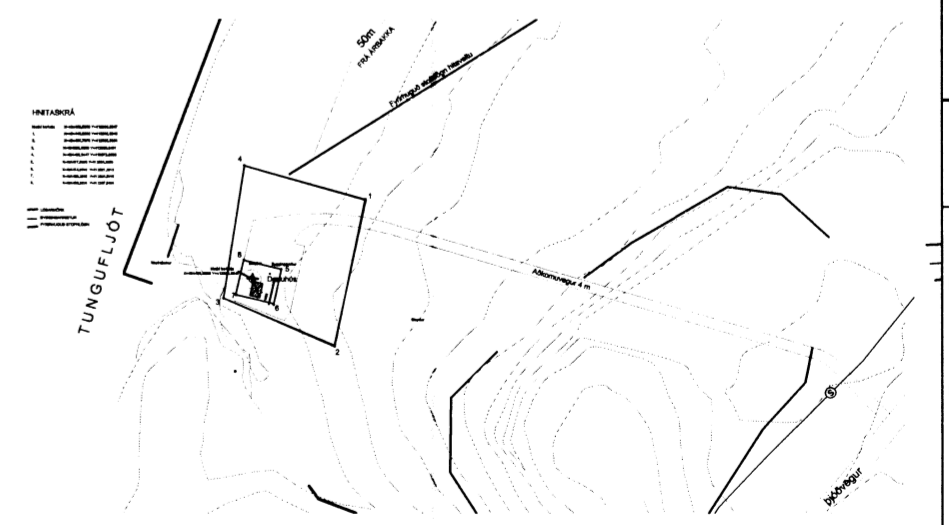

**DÆLUBERG - HITAVEITA BERGSTAÐA  
 BLÁSKÓGABYGGÐ ÁRNESÝSLU**

SNIÐ M. 1:50 Bl.Nr. 3/5  
 D. 15.09.2014 **A 03**

*Halldór Jónsson*  
 Halldór Jónsson, verkfræðingur kt. 031137-2769  
 HALLSTEINN ehf. kt. 450894-2309  
 Bejarlind 4 201 Kópavogur 8921630 ; 5442163 ; halldorj@web.is