




**GRUNNMYND M.1:100**

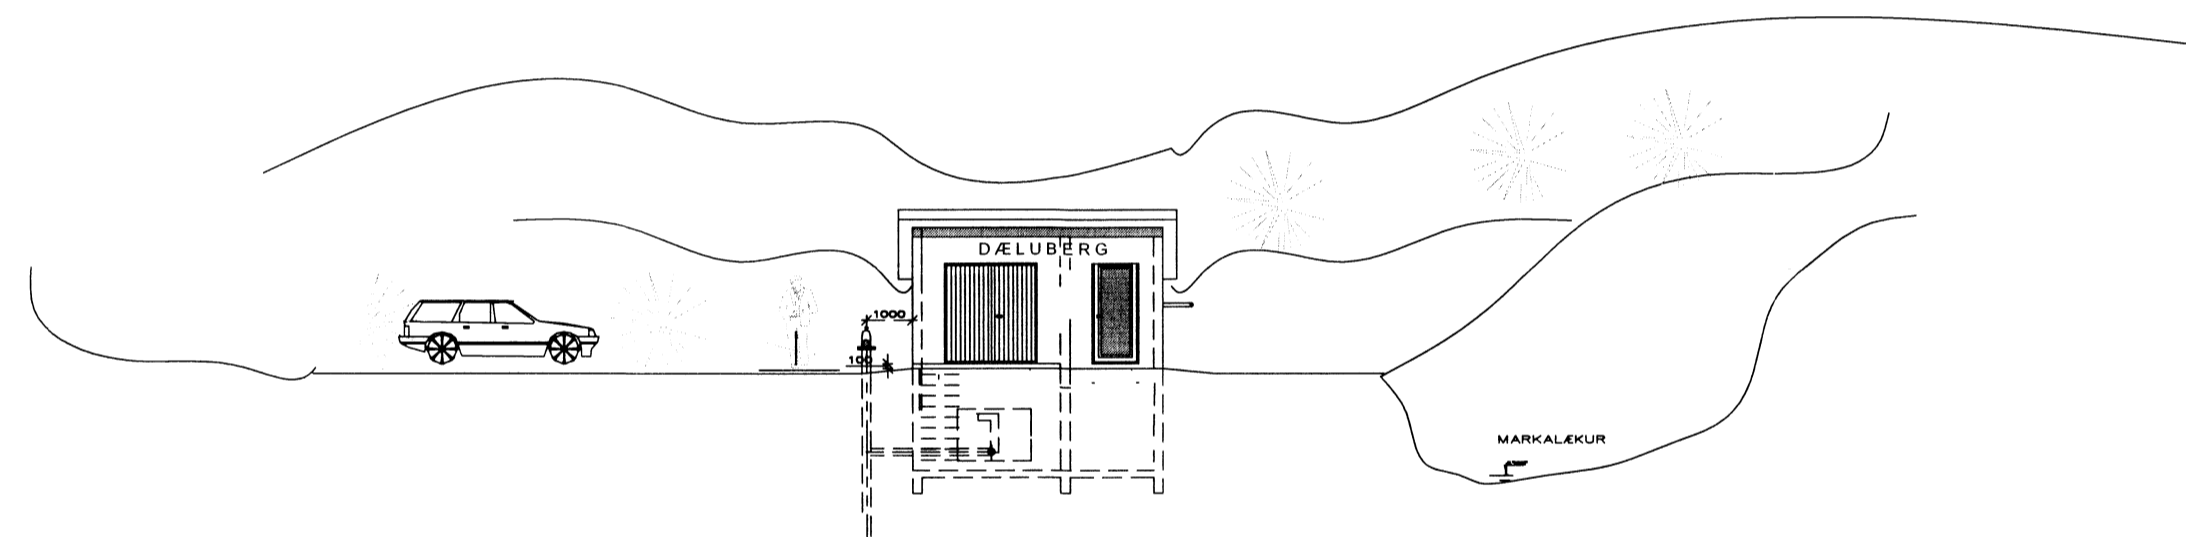

**VESTLÆG HLIÐ M.1:100**

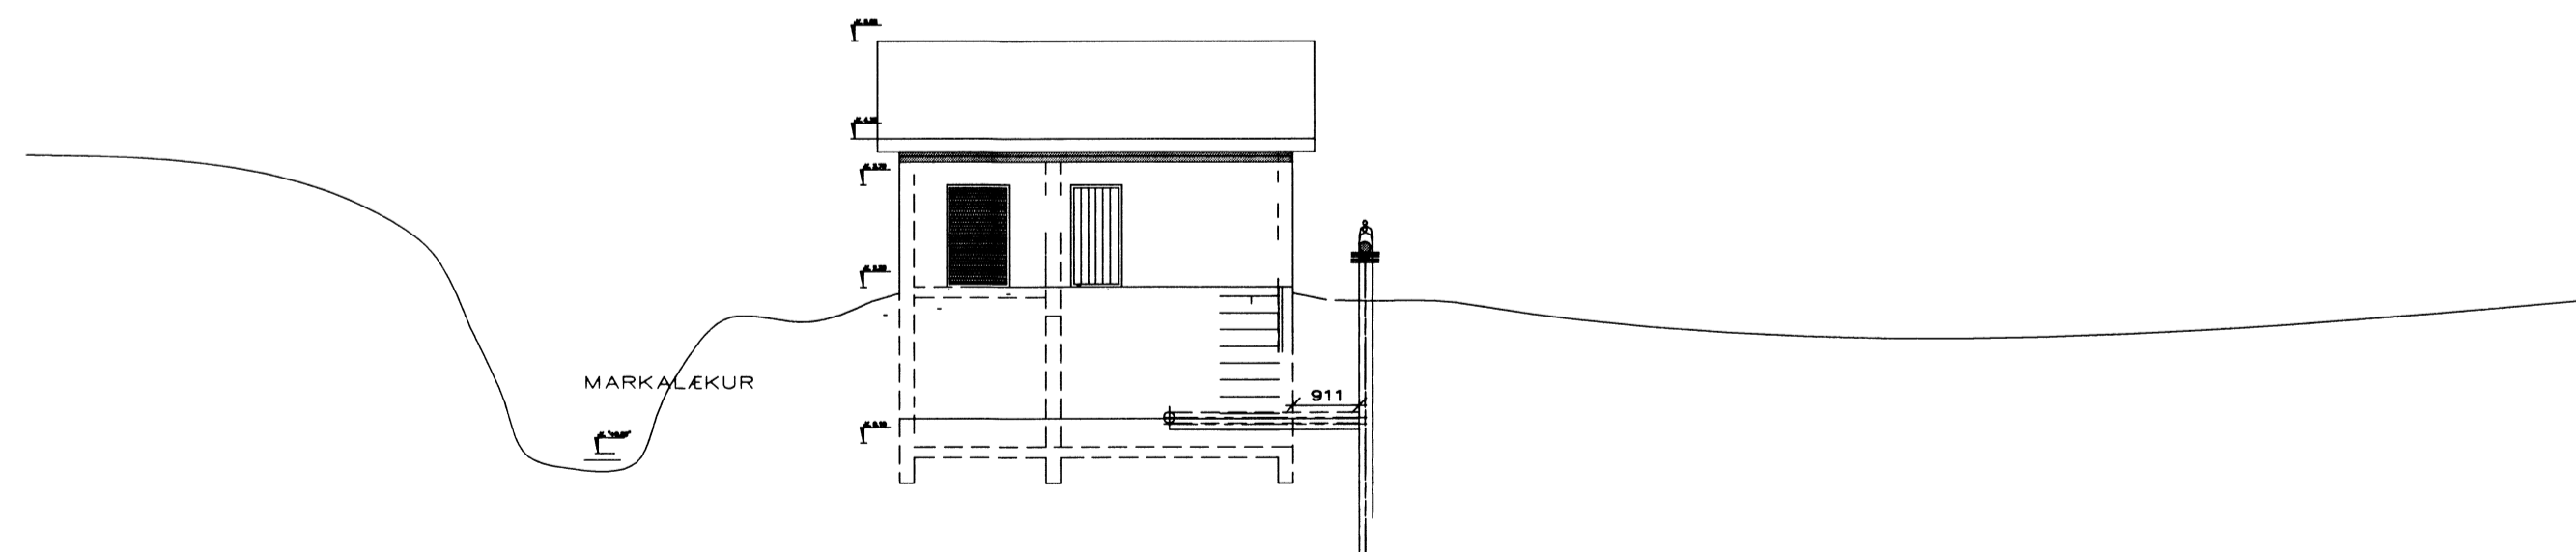

**AUSTLÆG HLIÐ M.1:100**

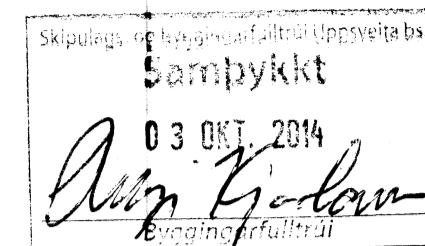

BYGGINGARLÝSING  
EIGNIN ER STAÐSTEYPT HÚS Á 2 HÆÐUM  
HÚSID STENDUR Á STEYPTUM SÖKKLI OG PLÖTU

Á LÖÐINNI ERU NÆG BÍLASTÆÐI. SÉRSTAKT  
NÝTINGARHLUTFALL <0.1. HÚSID ER  
ÚR STEINSTEYPU OG POKAPÓSSAÐ.  
ÚTVEGGIR ERU ÓEINANGRAÐIR VEGNA AÐSTÆÐNA

OG ER KÖLNUNARTALA ÞAKS ÁÆTLUÐ 0.8 OG  
VEGGJA 0.9, HURÐA OG GLUGGA UM 2 w/m<sup>2</sup>/h.


Í DÆLURÝMI ERU STÁLPALLAR OG STIGI  
2000L AFGASARI ÚR STÁLI STENDUR Á NEDRA  
GÓLFI Í K.O.1 MIÐAÐ VIÐ AÐ MARKALÆKUR SÉ

Í K.O.00 SETTUR KÓTI

FRÁ AFGASARA RENNUR YFIRFALLSVATN Í TUNGU

FLJÓT OG EINNIG ER FRÁRENNISLÖGN FRÁ  
NEDRA GÓLFI ÞANGAÐ Í SÉRLÖGN

50 KW RAFSTÖÐ ER Í SÉRSTÖKU RÝMI

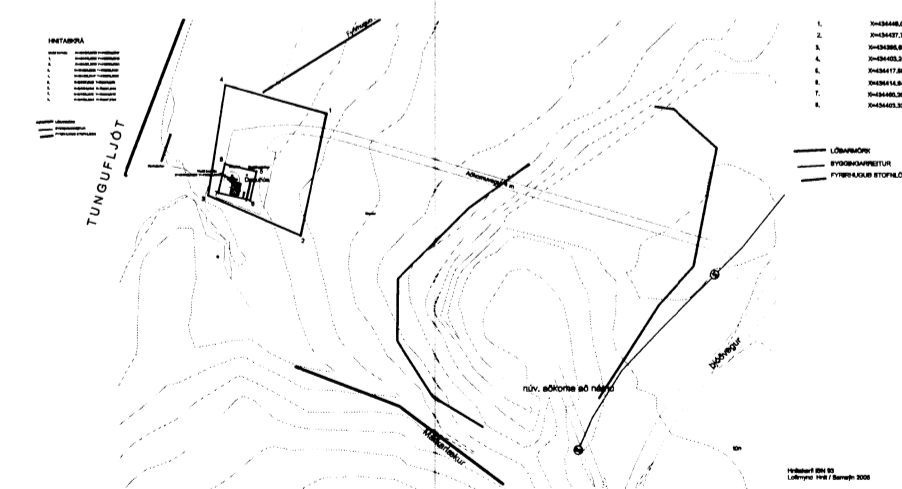

**DÆLUBERG - HITAVEITA BERGSTAÐA  
BLÁSKÓGABYGGÐ ÁRNESÝSLU**

GRUNNMYND-ÚTLIT M. 1:100 Bl.Nr. 1/5  
D. 15.09.2014 **A 01**

Halldór Jónsson, verkfræðingur kt. 031137-2769  
HALLSTEINN ehf. kt. 450894-2309  
Bjarlind 4 201 Kópavogur 8921630 ; 5442163 ; halldorj@veb.is