



NORD-AUSTUR HLID


Samþykkt
 13 NOV. 2007
Helgi K. Jartansson
 Byggingarfulltrúi uppsveita Árnessyslu

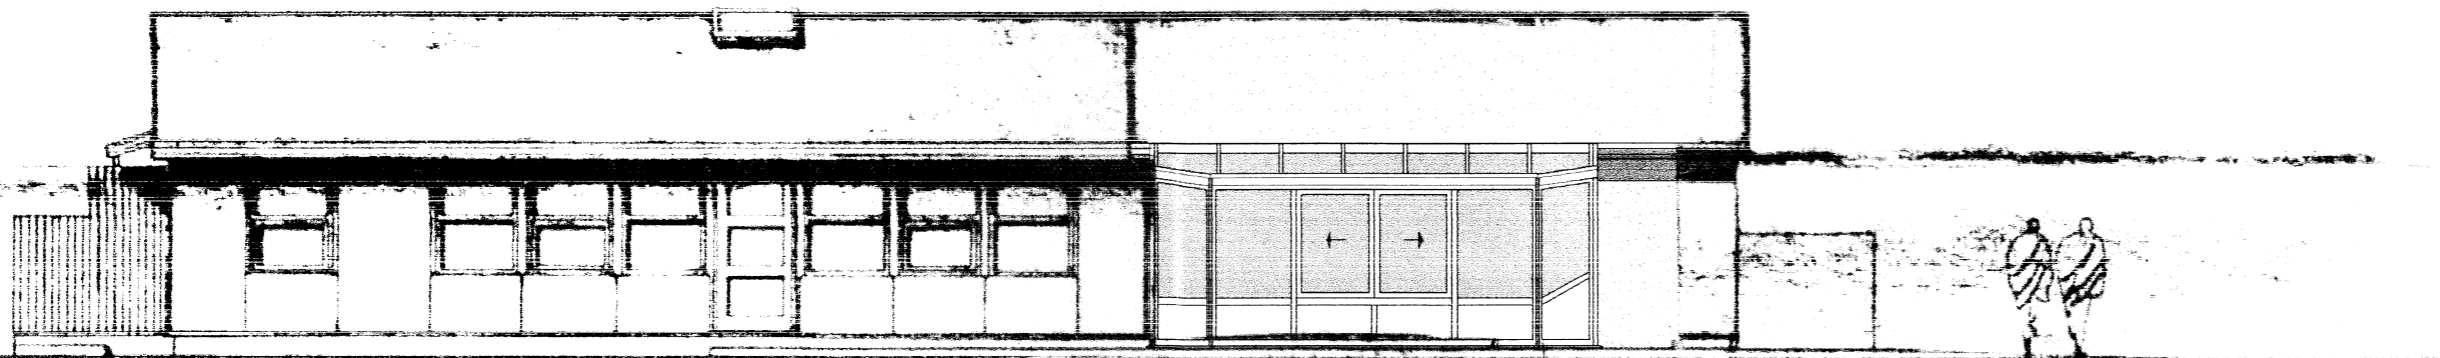


SUD-VESTUR HLID

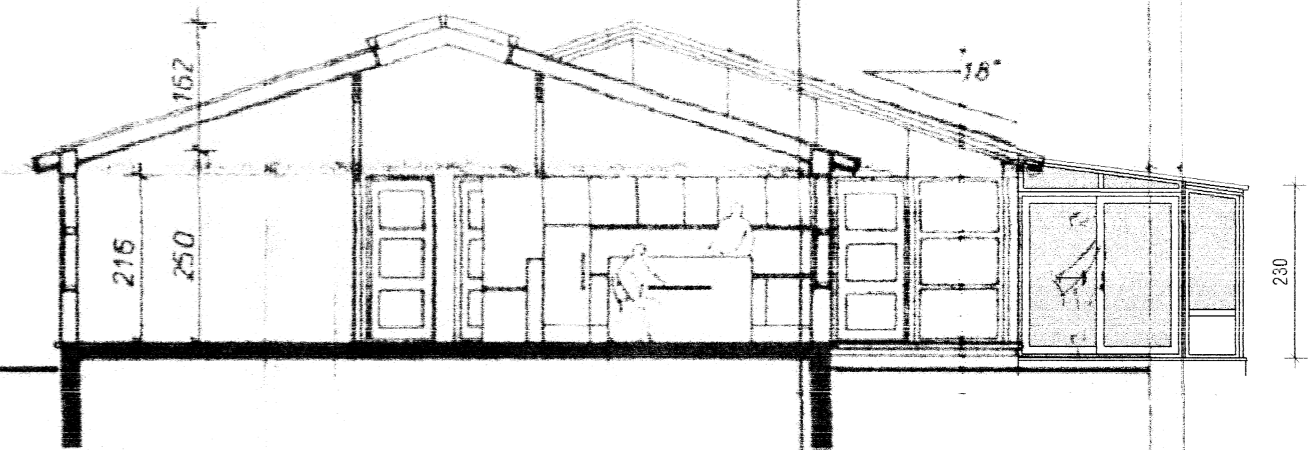

PVERSNIÐ

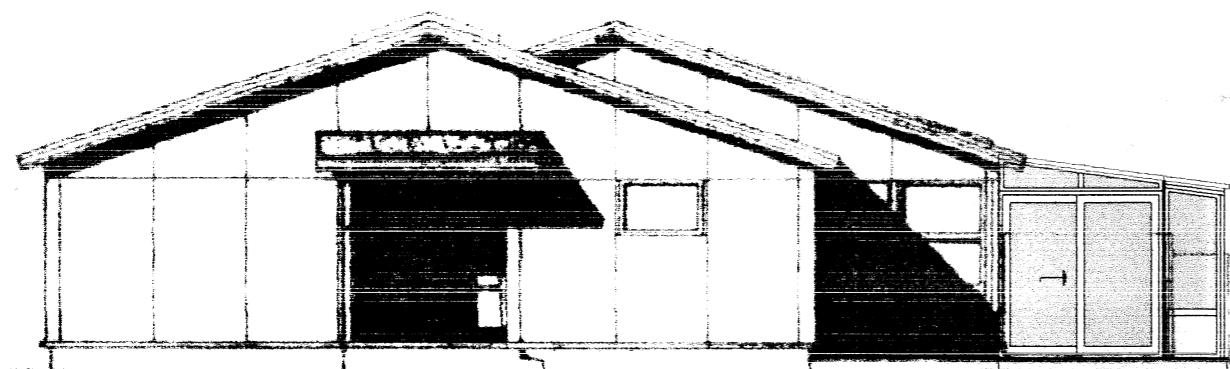

NORD-VESTUR GAFL

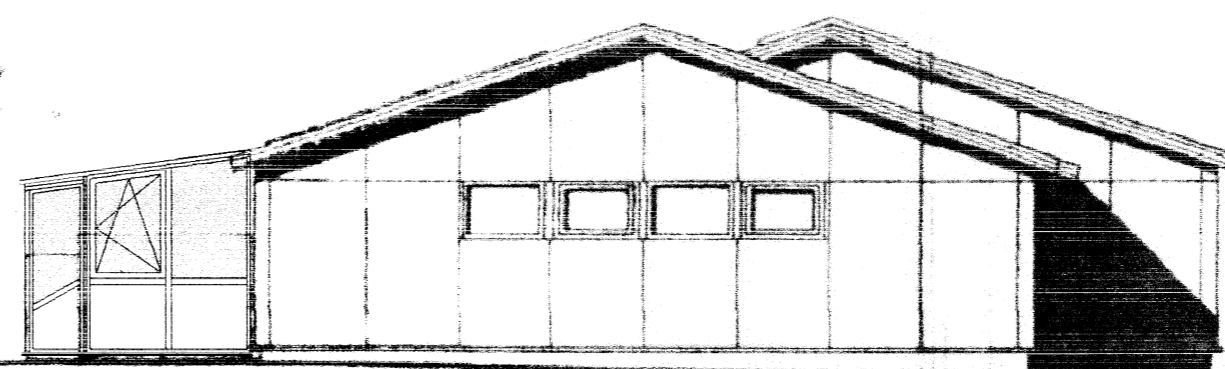

SUD-AUSTUR GAFL

TEIKNINGAR ERU UPPHAFLEGA FRÁ TEIKNISTOFUNNI HÖNN,
 HELGI BERGMANN SIGURÐSSON ARKITEKT, DAGS. APRÍL 1987
 SAMÞYKKTAR Í BYGGINGARNEFND 12/05/1987

Helgi Kjartansson
 Byggingatækni fræðingur MTFÍ
 kt. 030270-5419 s: 897-7623
 fax: 566-8423 netf: helgikj@mmedia.is

Verkefni
 Birtingaholt 5 Hrunam. hr.
 Sólskáli við íbúðarhús
 Útlitsmyndir

Dags	Teikn. Nr.	Mkv.	Skrá
01.11.2007	A-02	1:100	
Breyting	dags	eðli breytingar	

Helgi K. Jartansson