



Þrifalag / Fylling

Austurlanghlið MKV 1:50

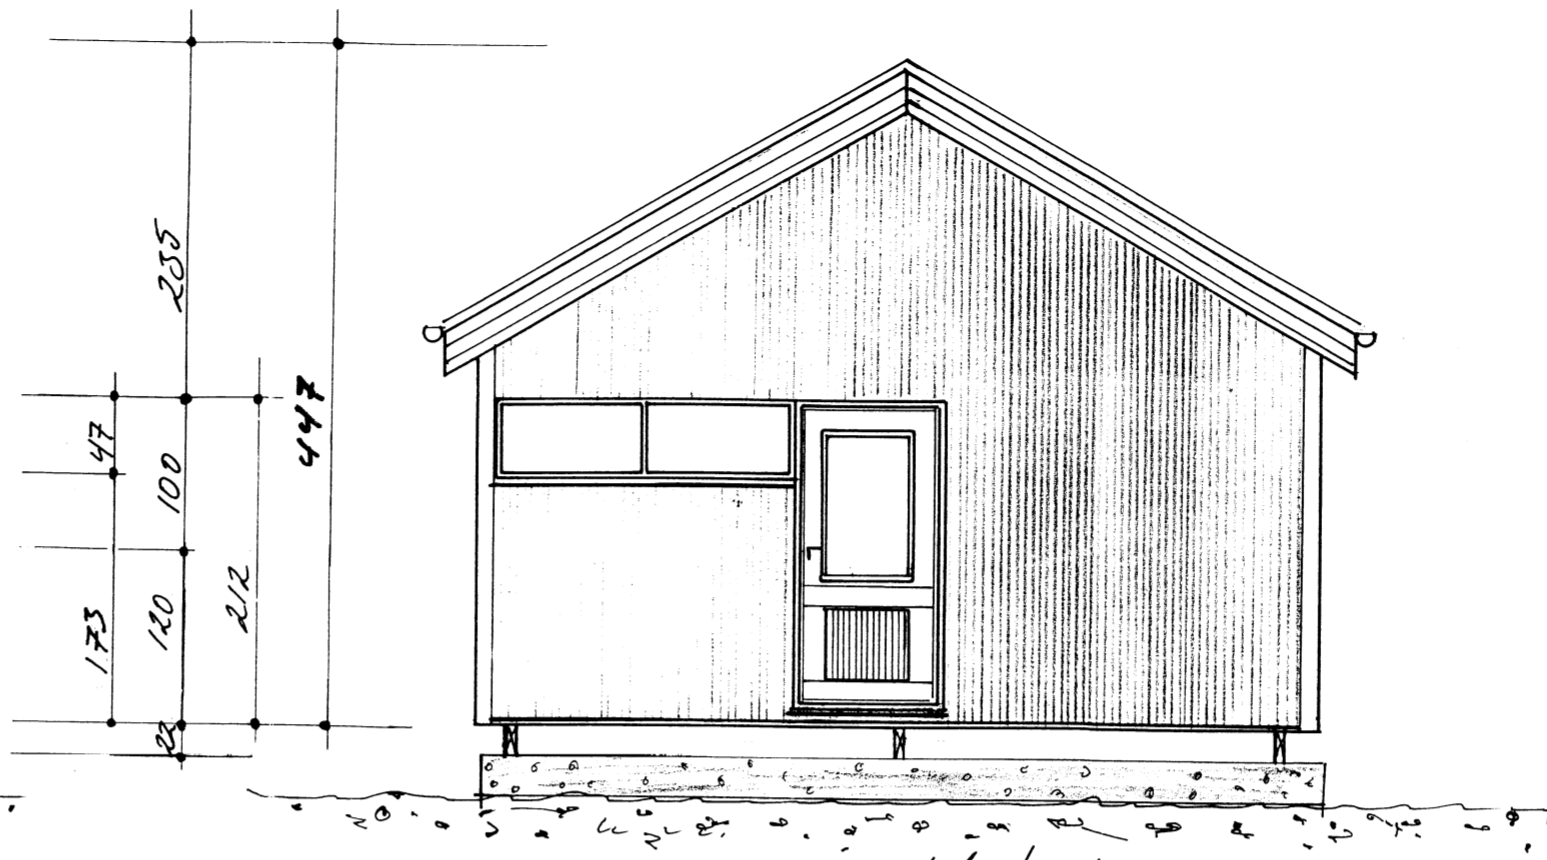


Þrifalag / Fylling

Súður Gæfl MKV 1:50

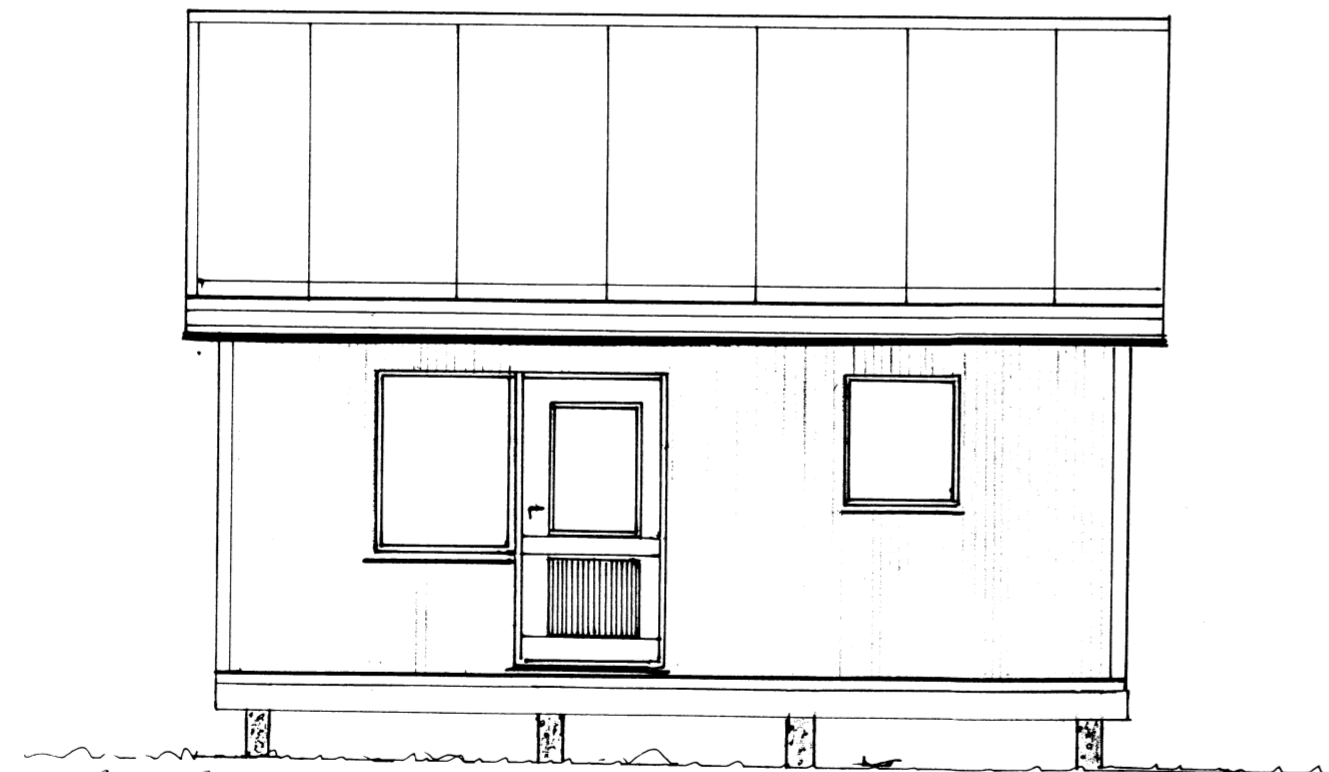


Þrifalag / Fylling

Vesturlanghlið MKV 1:50

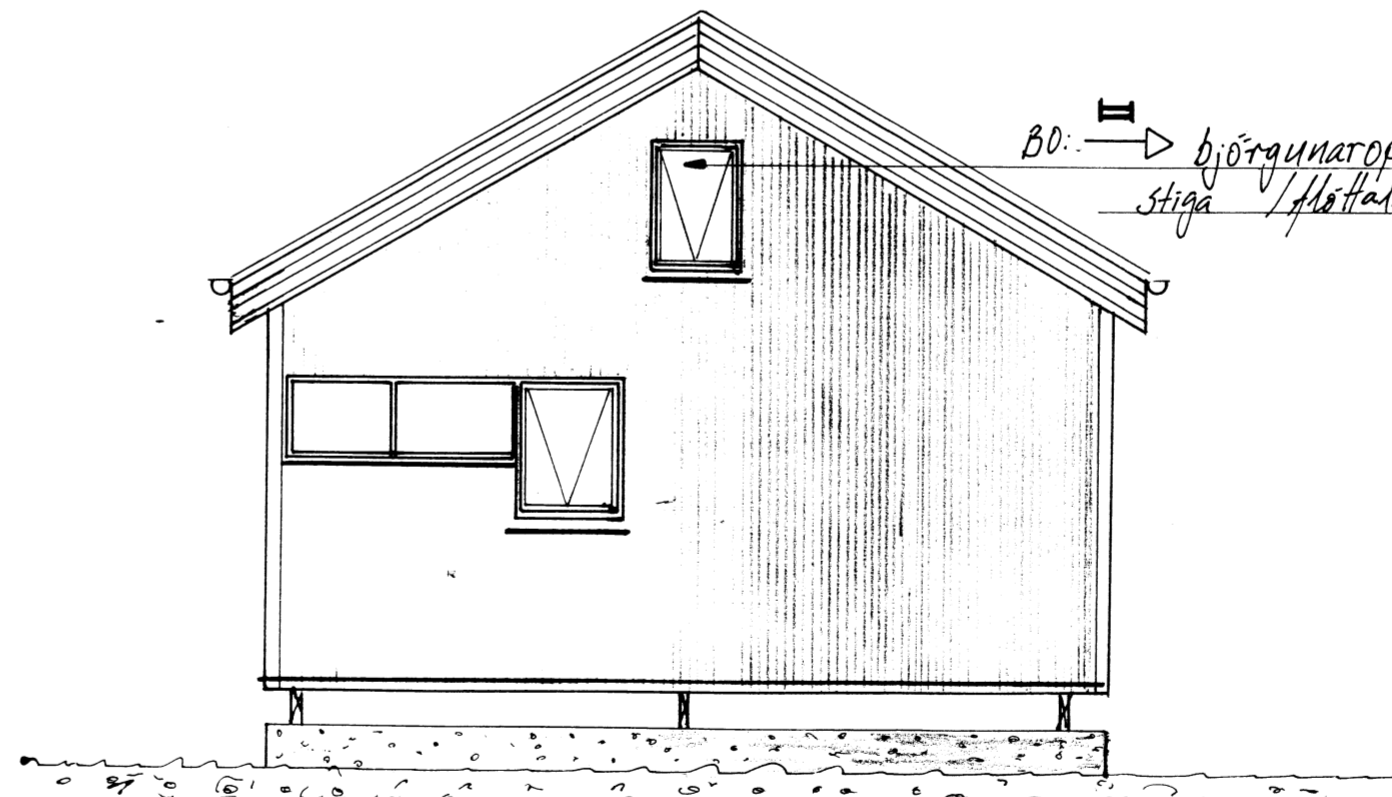

Þrifalag / Fylling

Norður Gæfl MKV 1:50

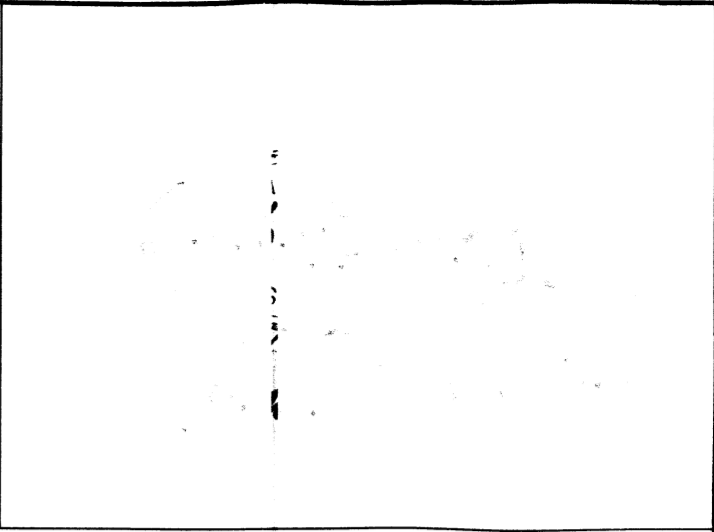

Samþ. 09.08.2001
Stað. 10.08.2001

Þóróddstadi 7

Allar breytingar óheimilar án samþykkis

6789. ~~6760~~

Nafn: Staðfræðingur / Útlitsteikning + málsetning. Eign: Stjórn Salveit, Kt. 100811-0707, býtt. Staðfræðingur / Útlitsteikning + málsetning. Teiknað af: NT 100572/3039. <i>Jón Þórhildur Gunnarsdóttir</i>	MKV 1:50 Dags. 09.07.01 Samþ. HPA Teikningar nr. 02 Verk nr. 01214 Sími: 8944142 4868862	Þórhildur 2001.
---	--	--------------------

Teiknateiknari
Húsaábyrgðarmeistari