


Mannvirkyteikning Mkv: 1:500

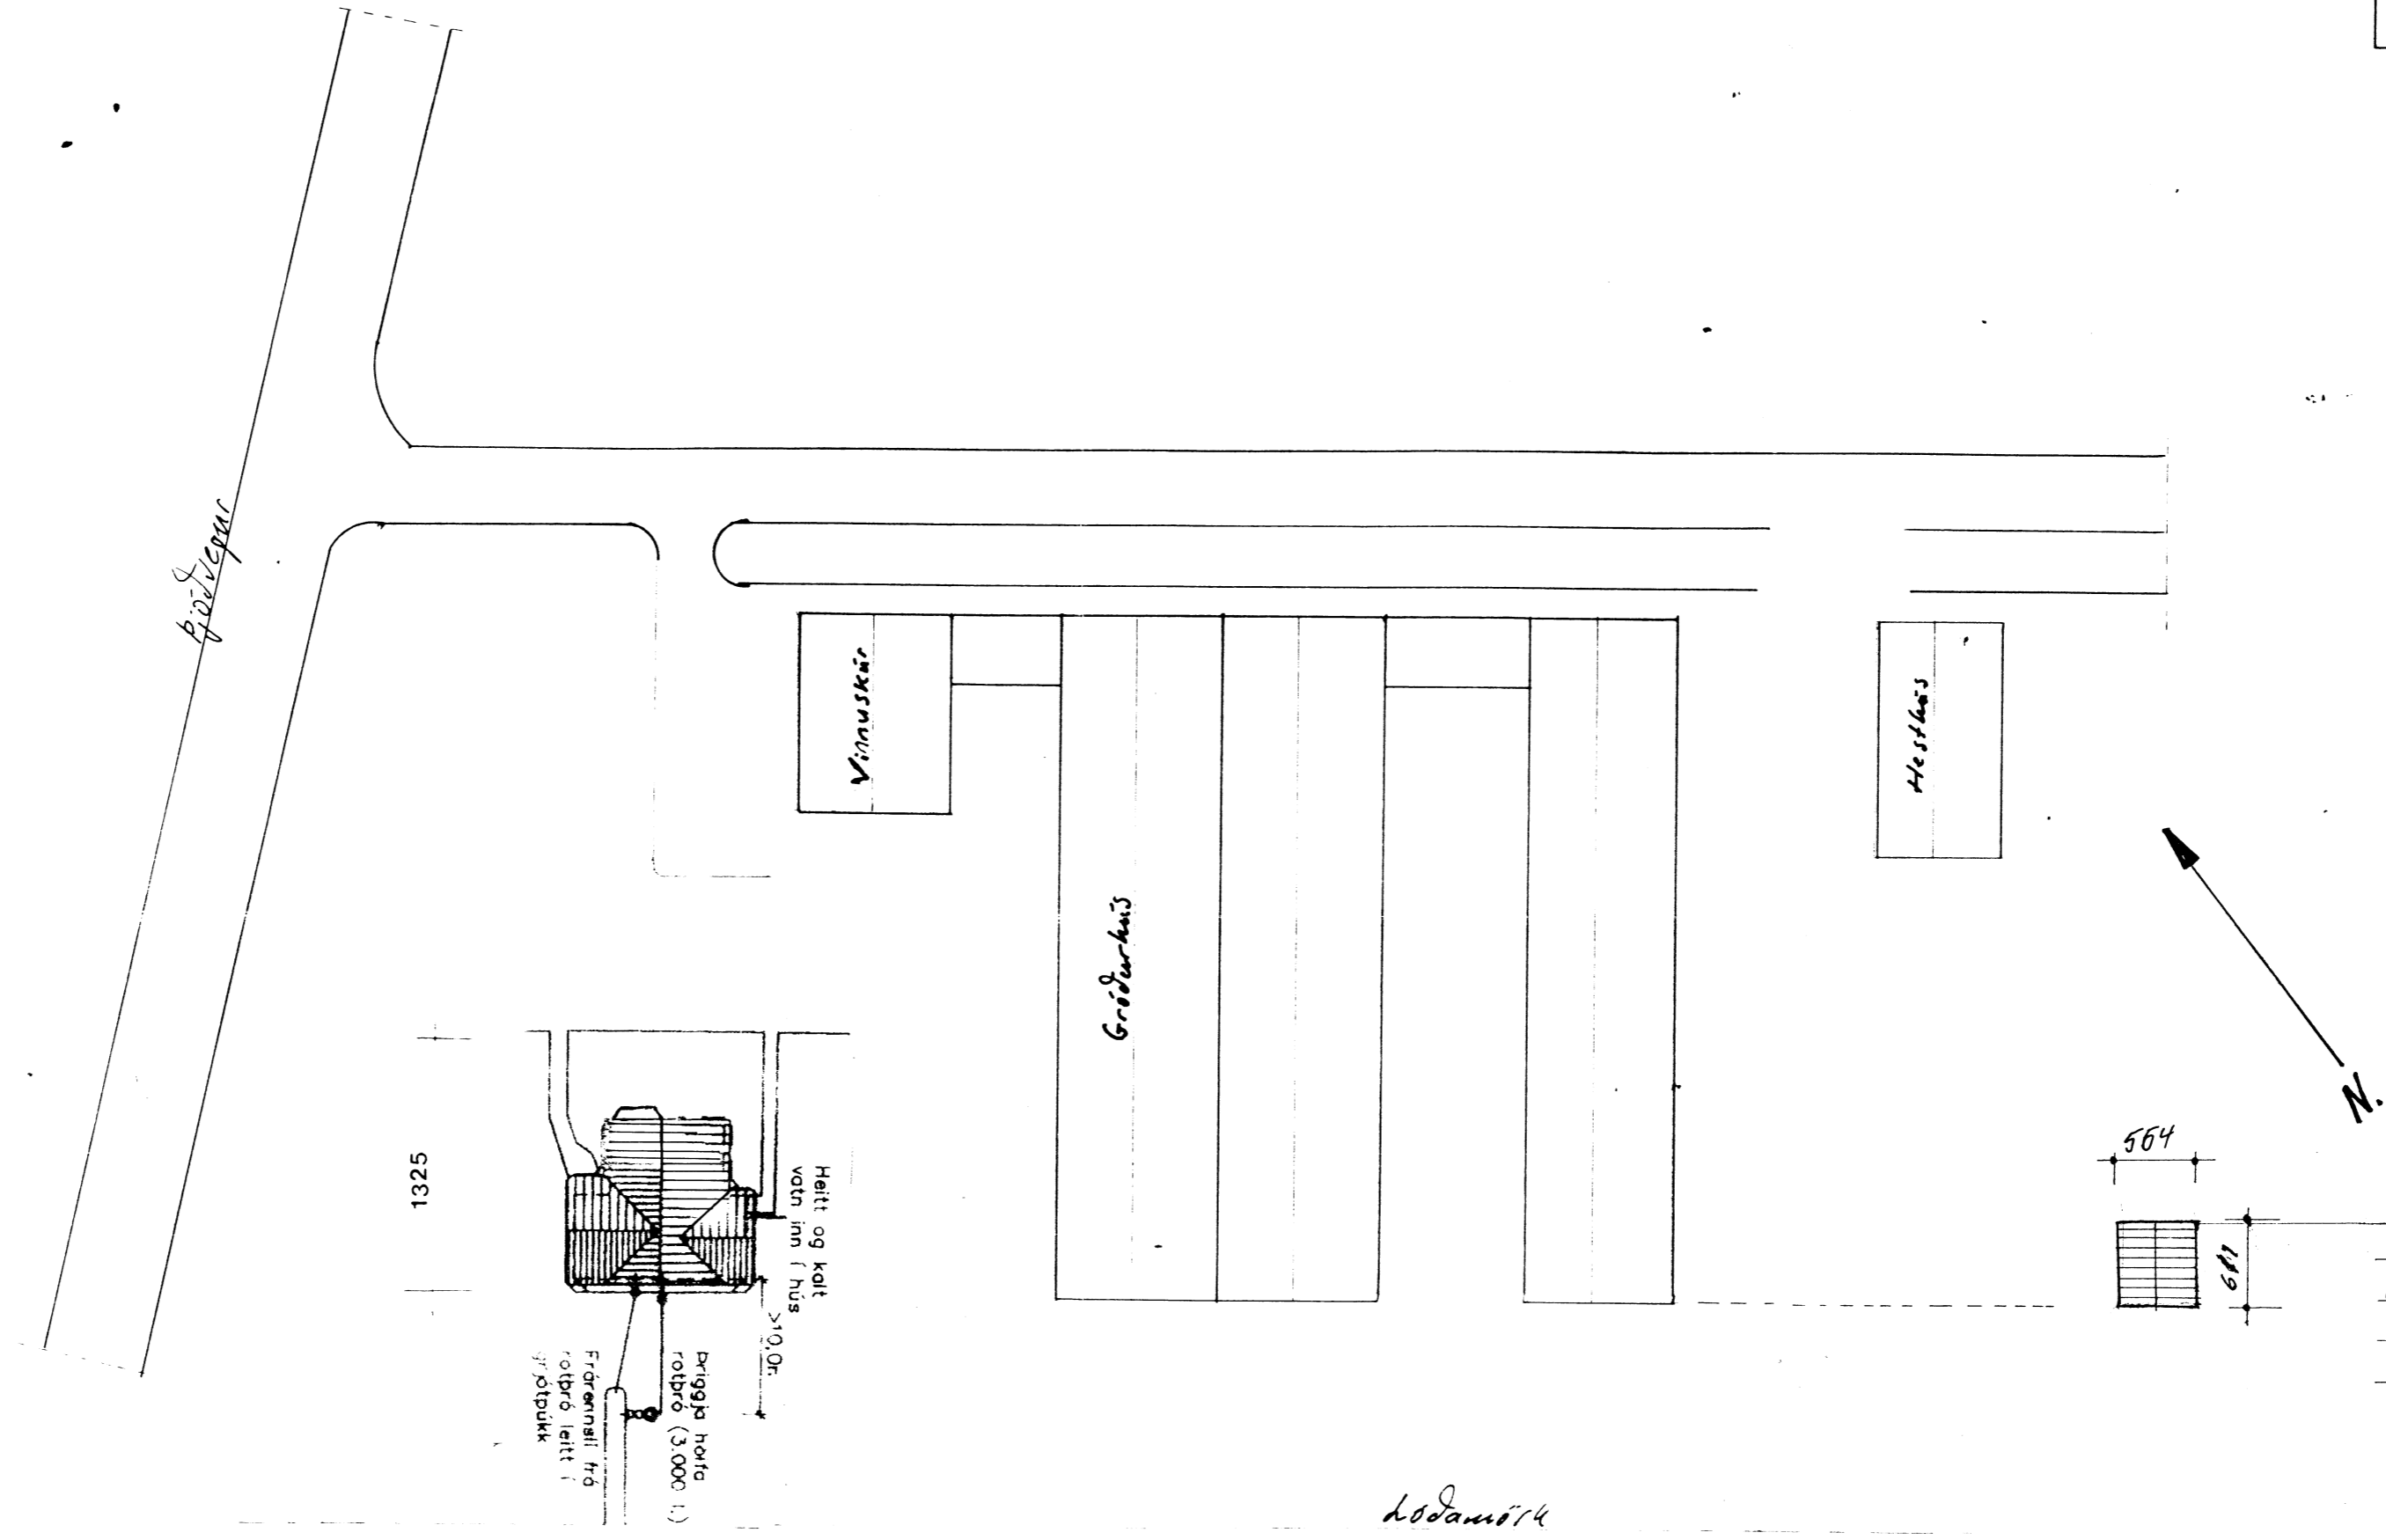

Útsetning á starfmannahúsi
 undan í samræði við
 byggingarfulltrúna
 Agrímdali Hallstevnendas íslens
 um frágang rofbróar.

Staðsetning Hóndarkúsi í
 samræði við Byggingarfulltrúna



6740 6760

Nafn: <i>Alstöðuneynd</i> <i>Starfmannahúsið</i> <i>Ibúðarkúsi Stígs Sólmunds</i>	Mkv. 1:500	Breytt.
Eig. KT: 190849-3769	Dags. 19.01.96	Júlí 2001
Garðyrkjustofa Stóra-Fljóts Reykjavíki Þísa. Áness.	Samb. <i>DL</i>	<i>DL</i>
Teiknað af: <i>Jakob Rólf Ólafsson</i>	Teikning nr. 04	96
<i>Talvísitæla</i>	Verk nr. 0237	
<i>Háasandamur</i>	Sími 4868862	
<i>sgu. 4/142.</i>		