


Skipulags- og Byggingarfulltrúi Úppsveita br.  
**Samþykkt**  
 03 DES. 2014  
*Ólafur Kjartan*  
 Byggingarfulltrúi

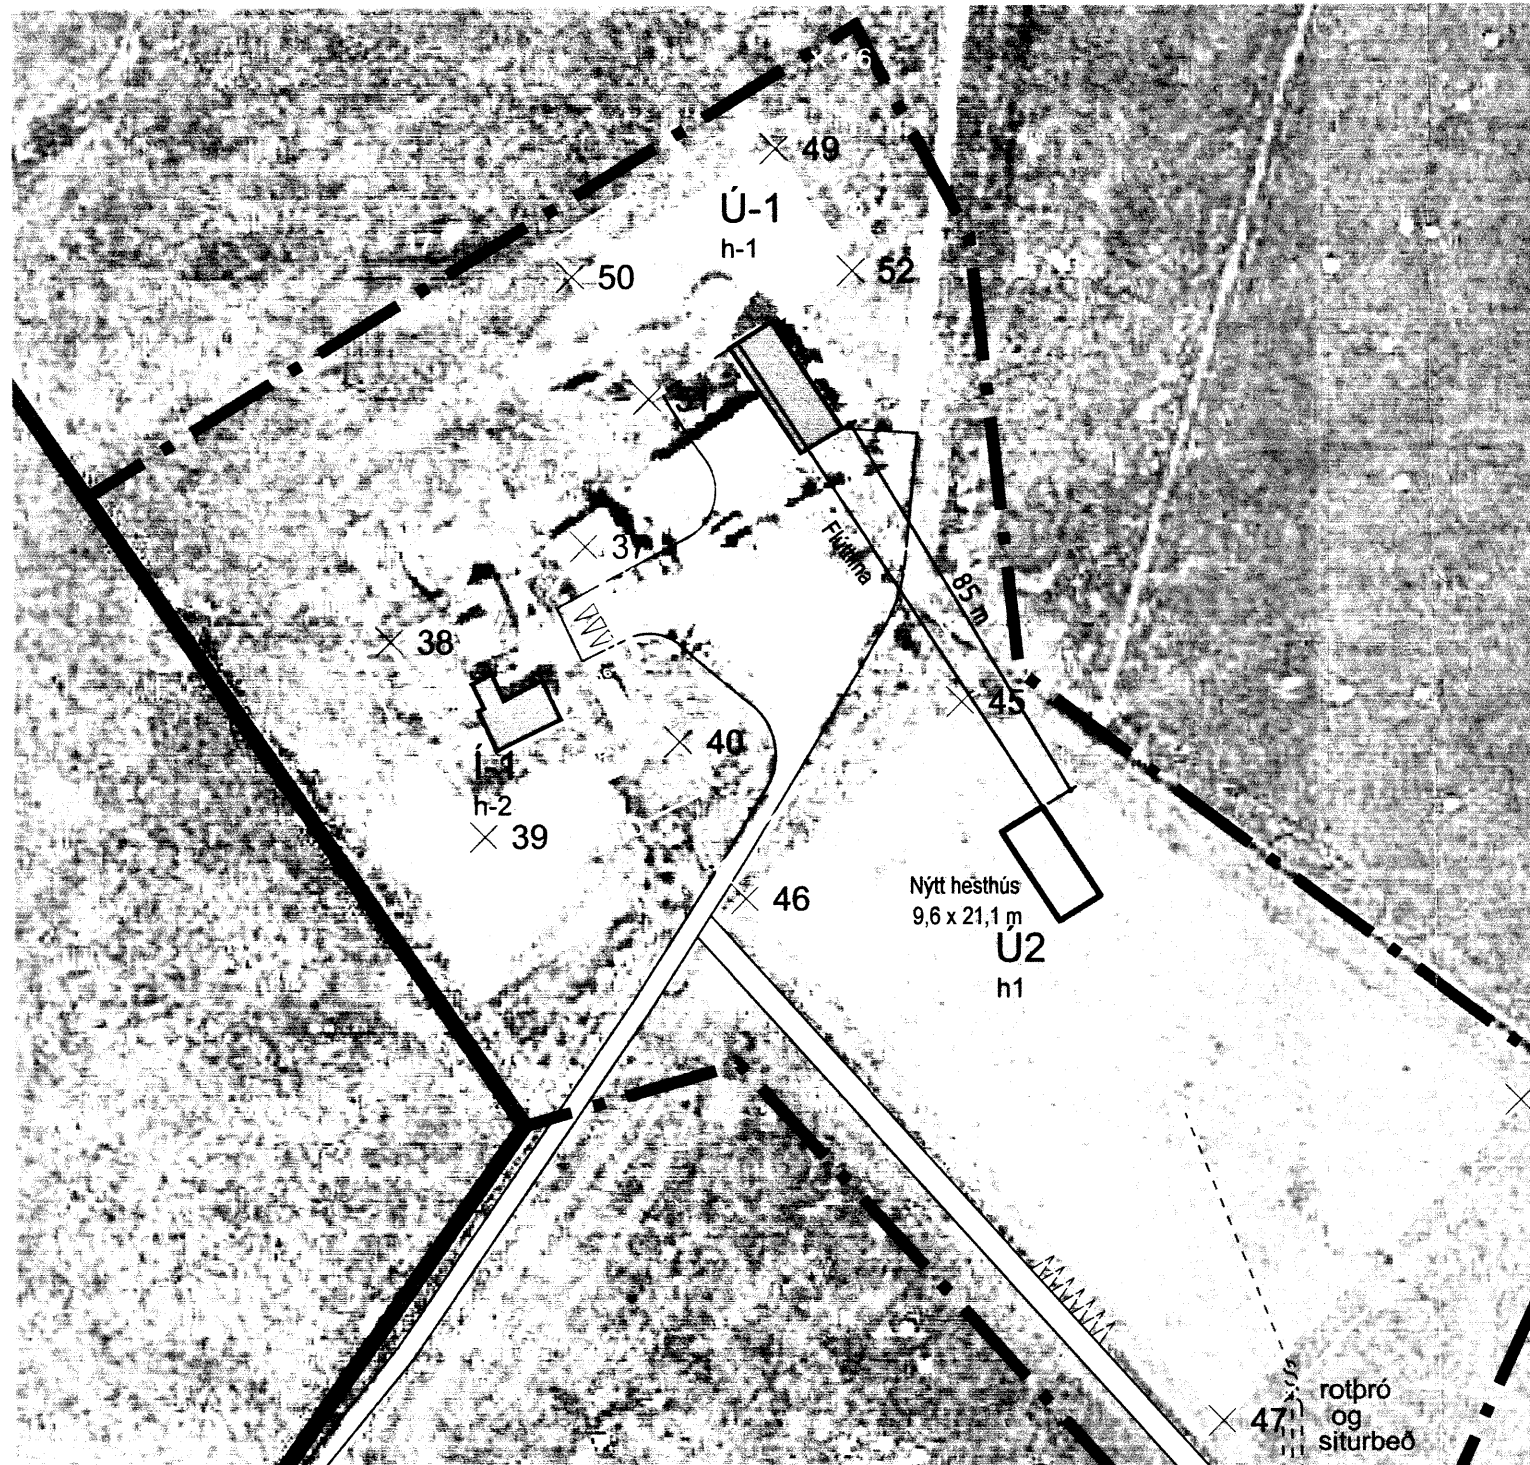

Afstöðumynd Mkv. 1: 1500 Grunnur: Deiliskipulagsuppráttur frá Landformi ehf, 25.07.2012

6814

BR			
VERK Skálmholt - 166375 - Flóahreppi			
Aðalteikningar hesthúss Afstöðumynd		HANNAD: M.S.	TEIKNAD: M.S.
		KT. <i>[Signature]</i> 160444.4959	
KVAREI: 1:1500		REYKJAVÍK 27.03.2014	
BYGGINGAÞJÓNUSTA BÆNDASAMTAKA ÍSLANDS BÆNDAHÖLLINNI, HAGATORGI, REYKJAVÍK sími: 5630300		VERK NR. 1103-82	TEIKN NR. A 2
		BR.	-