



Skjalaflokkur og byggingarfræðingur
Samþykkt
09. DES. 2015
Dagn G. Gunnars
Byggingarfræðingur

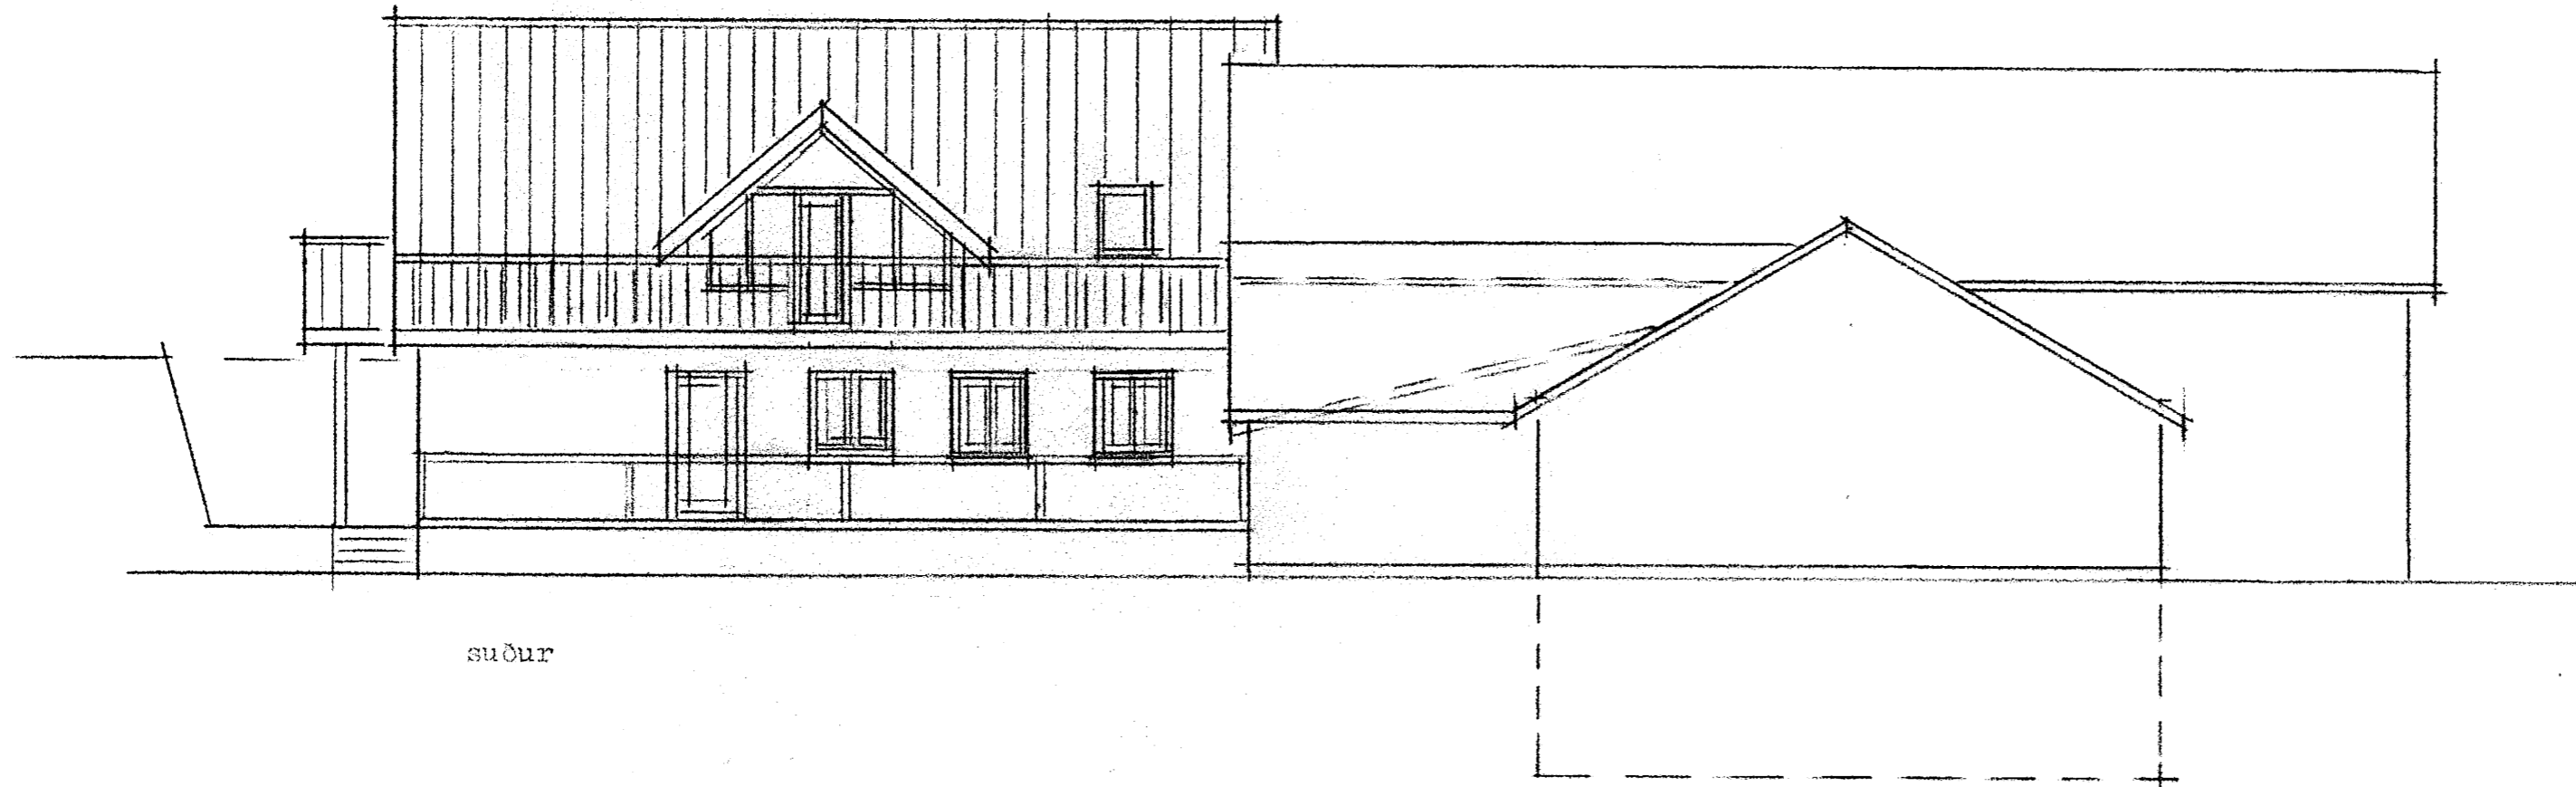

suður

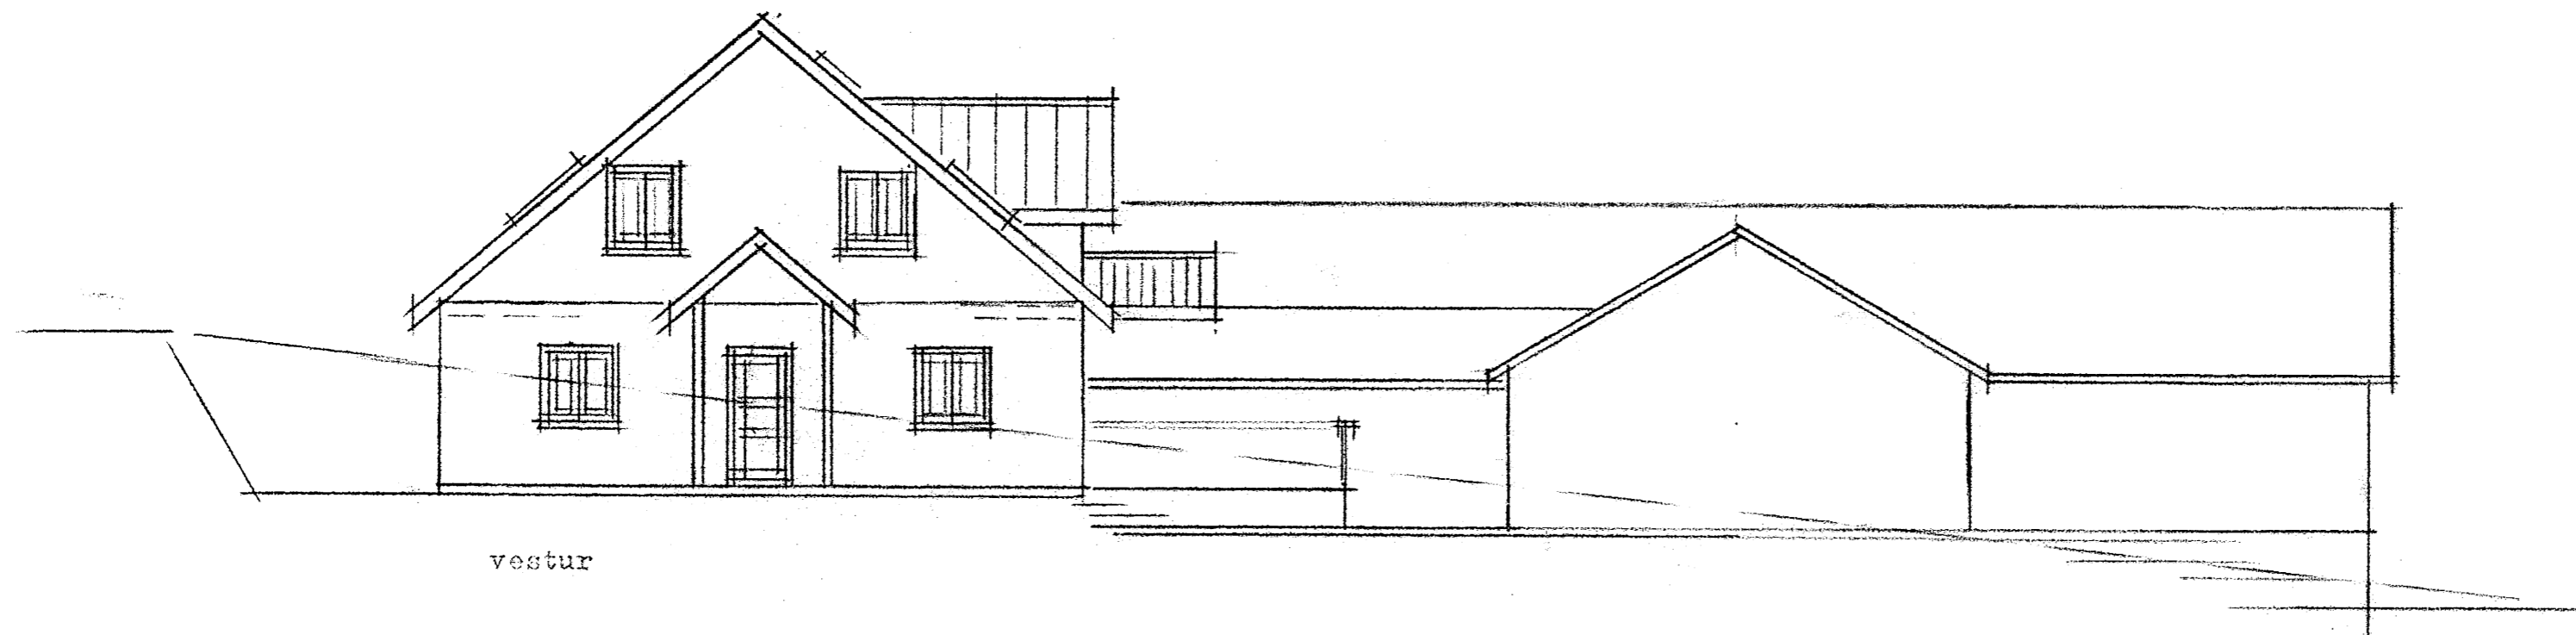

vestur

Það athugið að um er að ræða samþykkt á áður gerðri framkvæmd.
Óvissa kann því að vera um uppbyggingu og útfærslu framkvæmdar.
Ekki er vitað um skráningu ábyrgðaraðila né verktryggingar á verklið.
Framkvæmdin er öll á ábyrgð eiganda, sbr. 15. gr. mannvirkjalaga.

es TEIKNISTOFAN SUÐURLANDSBRAUT 48
S: 588-7344 FAX: 588-7343
kastor@simnet.is

VERKHEITI. *Miðfell 2^a Hrunamannahreppi* Mkv. 1:100
VERKHUTI. *febrúar 2015* DAGS.
HANNAD. SIGURÐUR KJARTANSSON kt 090246-2839 BLAD NR. 4
TEIKNAD. KJartan sigurósson kt. 121066-5809. BREYTT. 6818