


1241

GLUGGI A HERB.

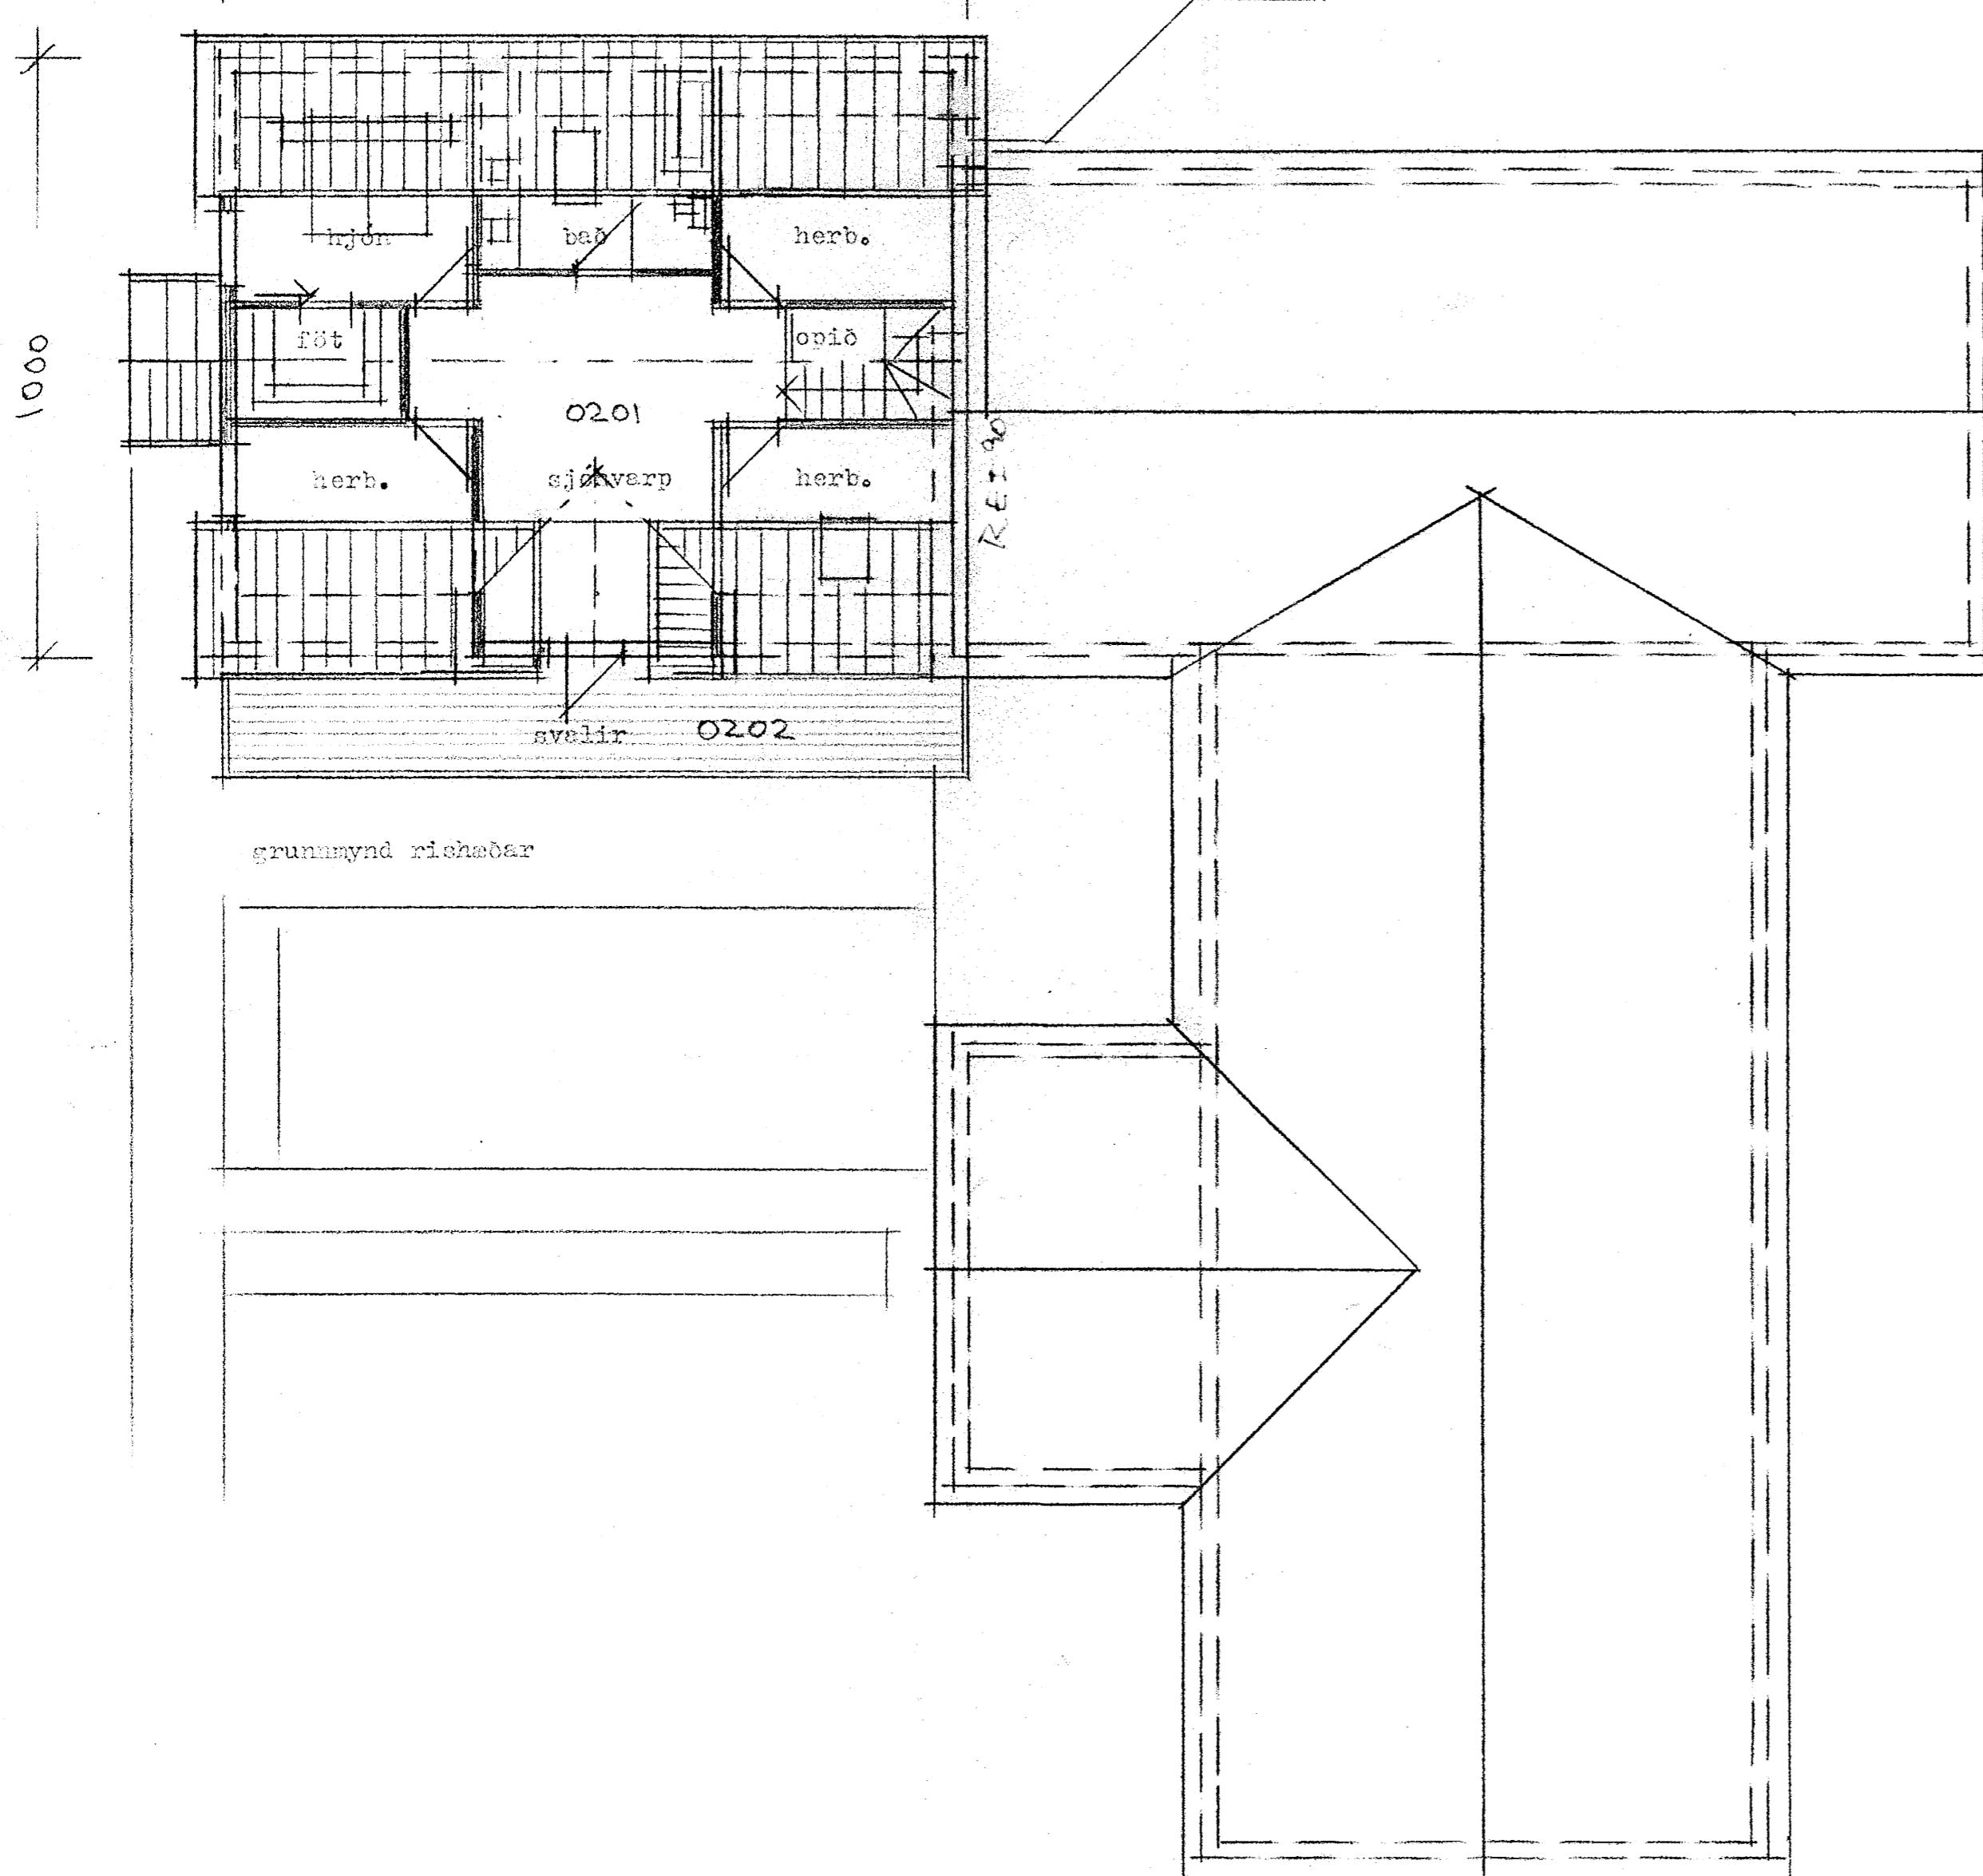

Skipulags og byggingarfulltrúi Íslenskra sveitna
Samþykkt
09 DEC. 2015
Alen Guðlaug
Byggingarfulltrúi

Það athugist að um er að ræða samþykkt á óður gerðri framkvæmd.
Óvissa kann því að vera um uppbryggingu og útfærslu framkvæmdar.
EKKI ER VILDAÐ UM SKRÁNINGU Á BYRGÐARAÐILA NÉ VERKTRYGGINGAR Á VERKIÐ.
Framkvæmdin er öll á ábyrgð eiganda, sbr. 15. gr. mannvirkjálaga.

es TEIKNISTOFAN SUÐURLANDSbraut 48
S: 588-7344 FAX: 588-7343
kastor@simnet.is

VERKHETTI: Miðfell 2st Hrunamannahreppi 1:100
VERKHUTI: Júní 2015

MKV. DAGS. BLAD NR. BREYTT.

HANNAD. SIGURÐUR KJARTANSSON kt. 090246-2839
TEIKNAÐ Kjartan sigurósson kt. 121066-5809

6814.