


Miðfell nr. 2^a Hrunamannahreppi m. 1:100
stokkun íslenskis

09.06.2013
Rún Gíður
Byggingafulltrúi

Það athugist að um er að ræða samþykkt á áður gerðri framkvæmd.
Óvissa kann því að vera um uppbryggingu og útfærslu framkvæmdar.
Ekki er vitað um skráningu ábyrgðaraðila né verktryggingar á verkið.
Framkvæmdin er óll á ábyrgð eiganda, sbr. 15. gr. mannvirkjalaga.

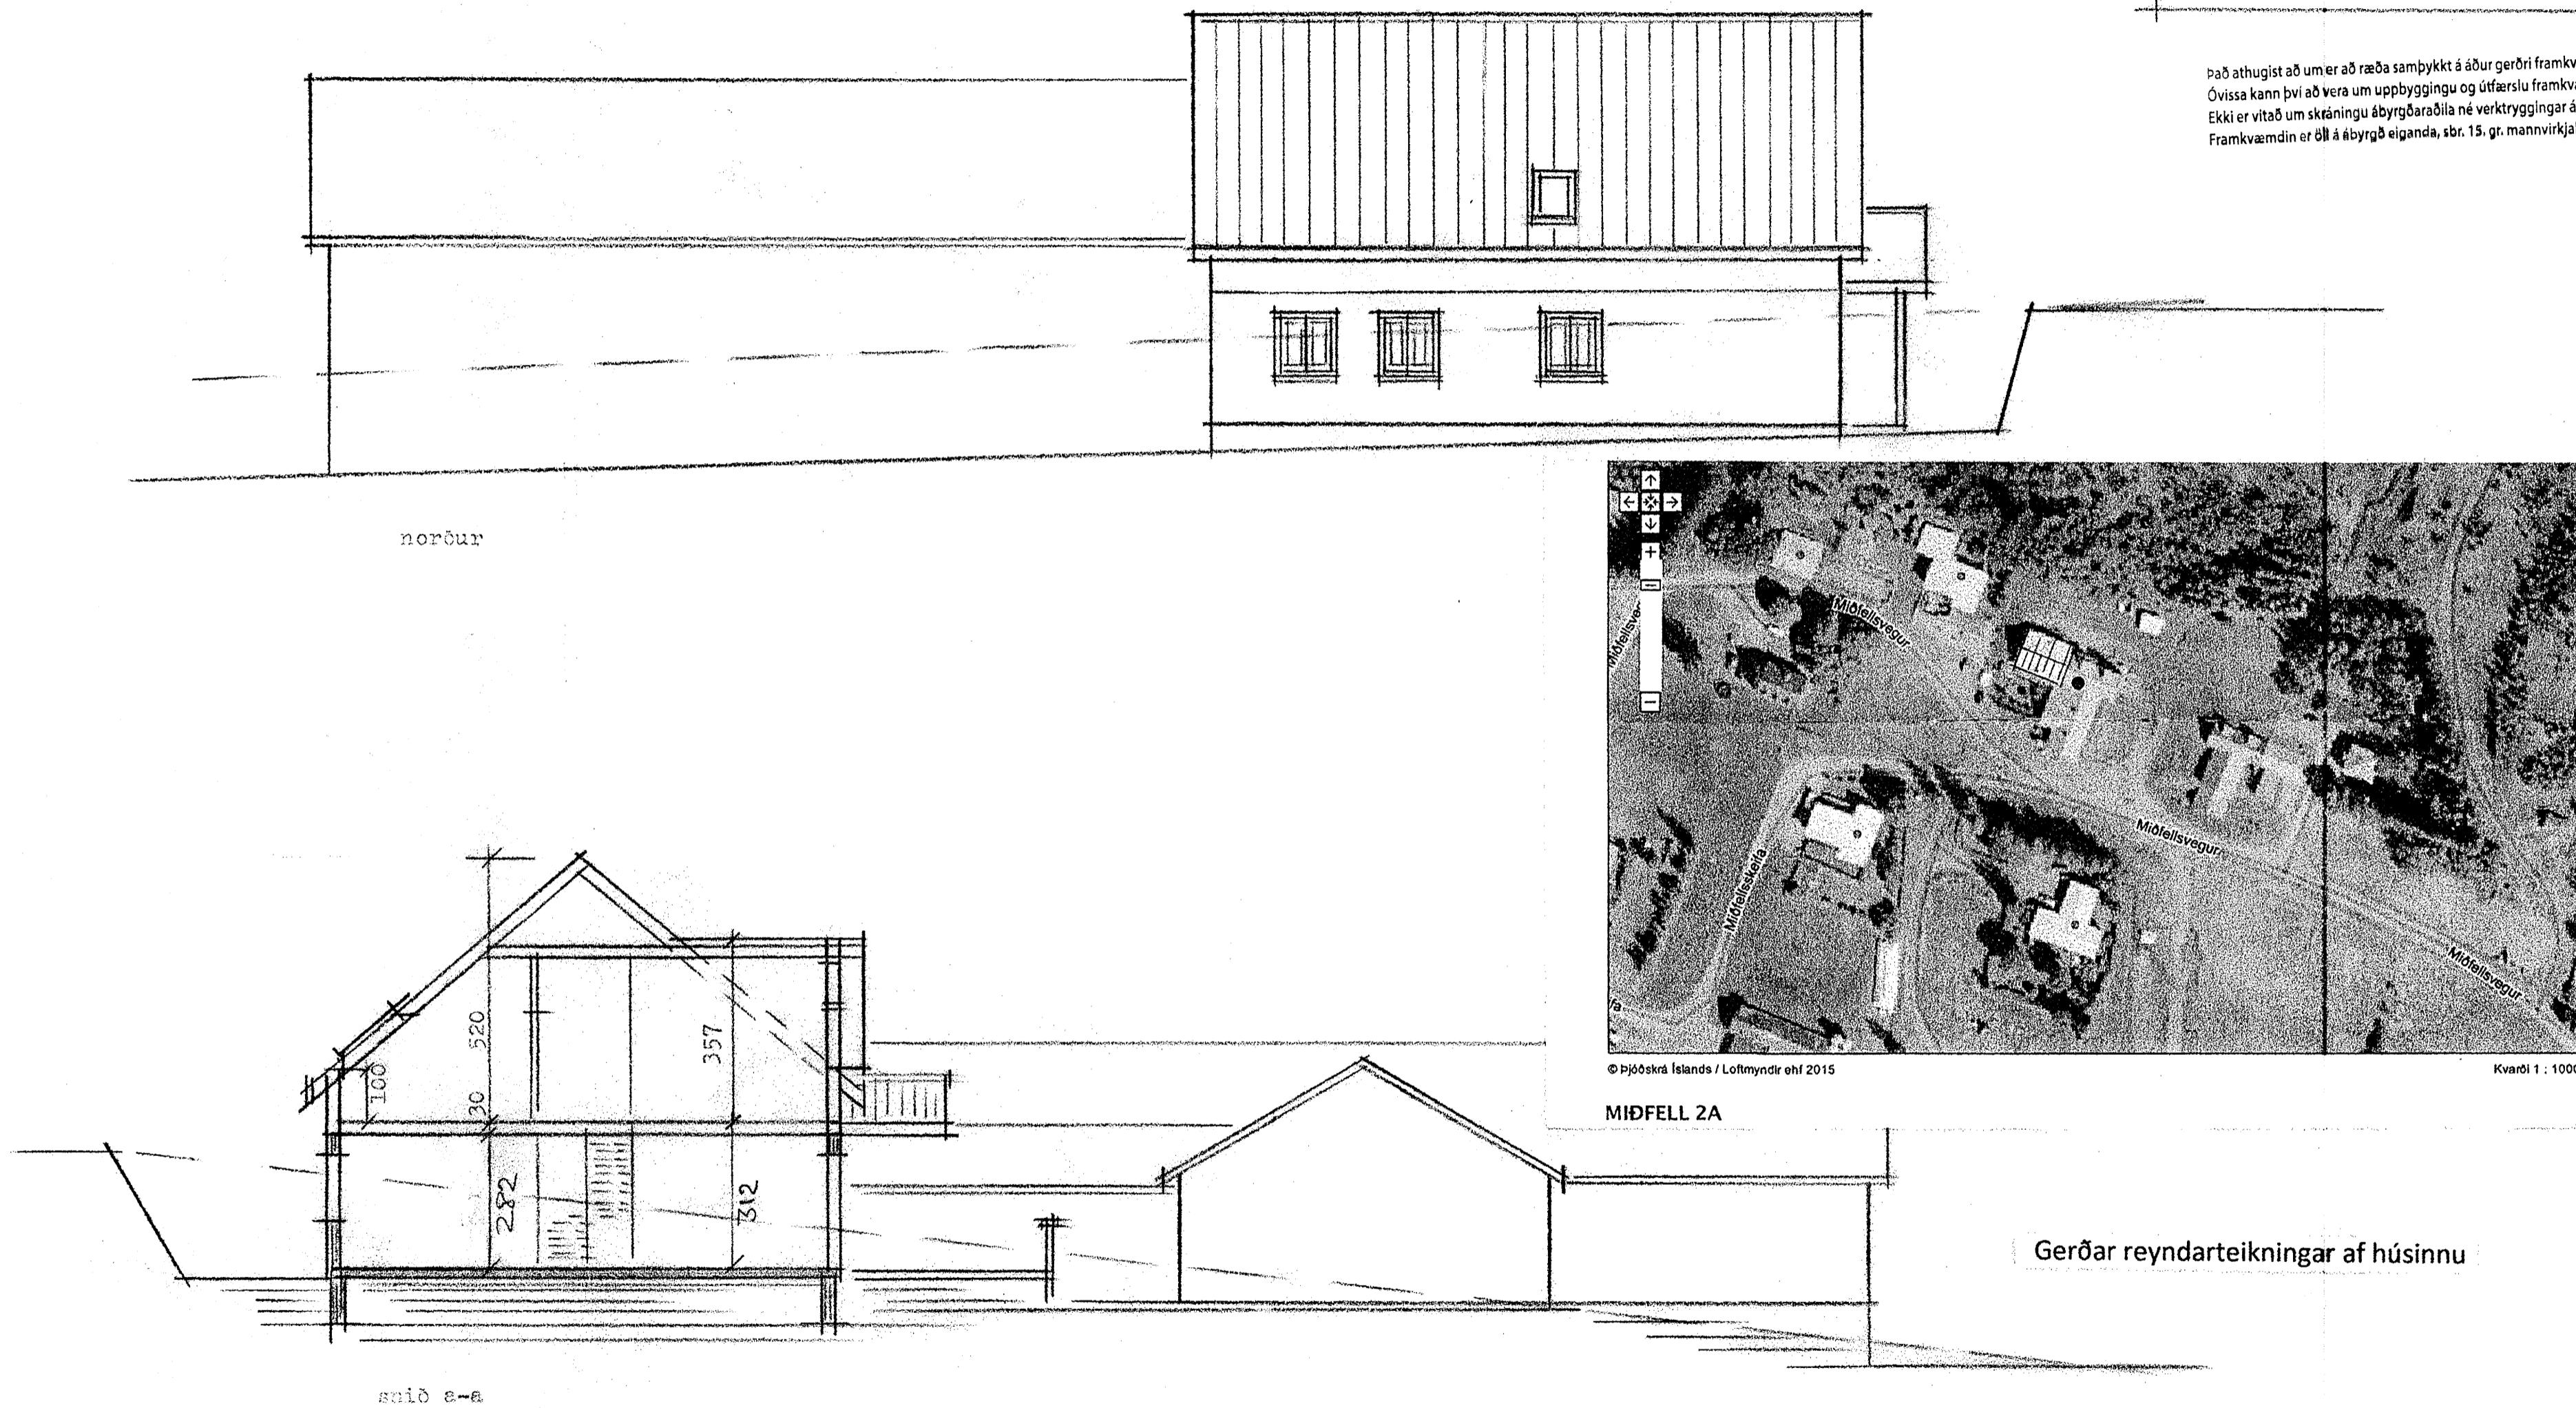

es

TEIKNISTOFAN SUÐURLANDSbraut 48
S: 588-7344 FAX: 588-7343
kastor@simnet.is

VERKHETI: Miðfell nr. 2^a Hrunamannahreppi 1:100 / 1:1000
VERKHUTI: DAGS: júní 2015

HANNAD. SIGURDUR KJARTANSSON kt 090246-2839
TEIKNAD Kjartan sigurðsson kt. 121066-5809

BLAÐ NR: 6820
BREYTT.

6820