



Skipulags- og byggingarfulltrúi Uppsveita bs.  
**Samþykkt**  
 07.06.2015  
*Rún Gíslam*  
 Byggingarfulltrúi


**Norður**

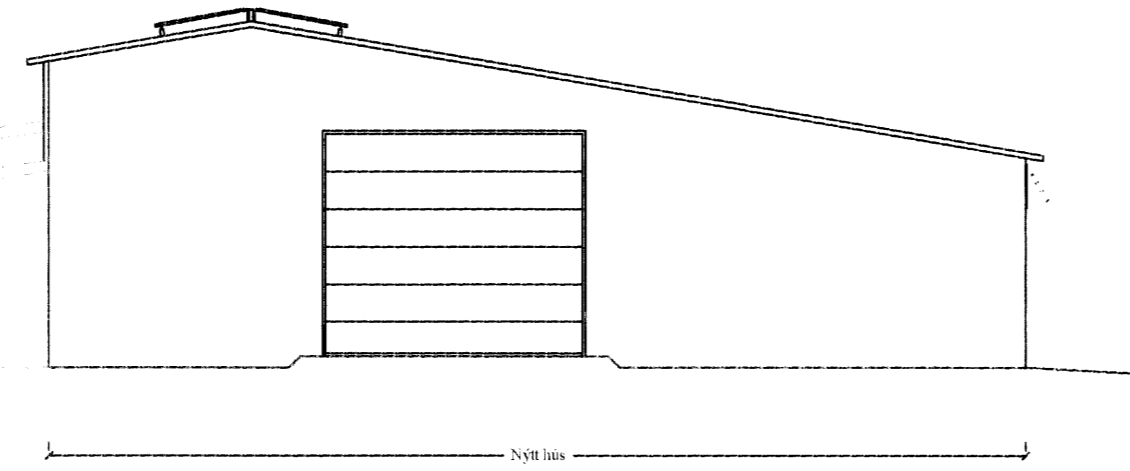


Það athugist að um er að ræða samþykkt á áður gerðri framkvæmd. Övissa kann því að vera um uppbyggingu og útfærslu framkvæmdar. Ekki er vítað um skráningu ábyrgðaraðila né verktryggingar á verkið. Framkvæmdin er öll á ábyrgð eiganda, sbr. 15. gr. mannvirkjalaga.

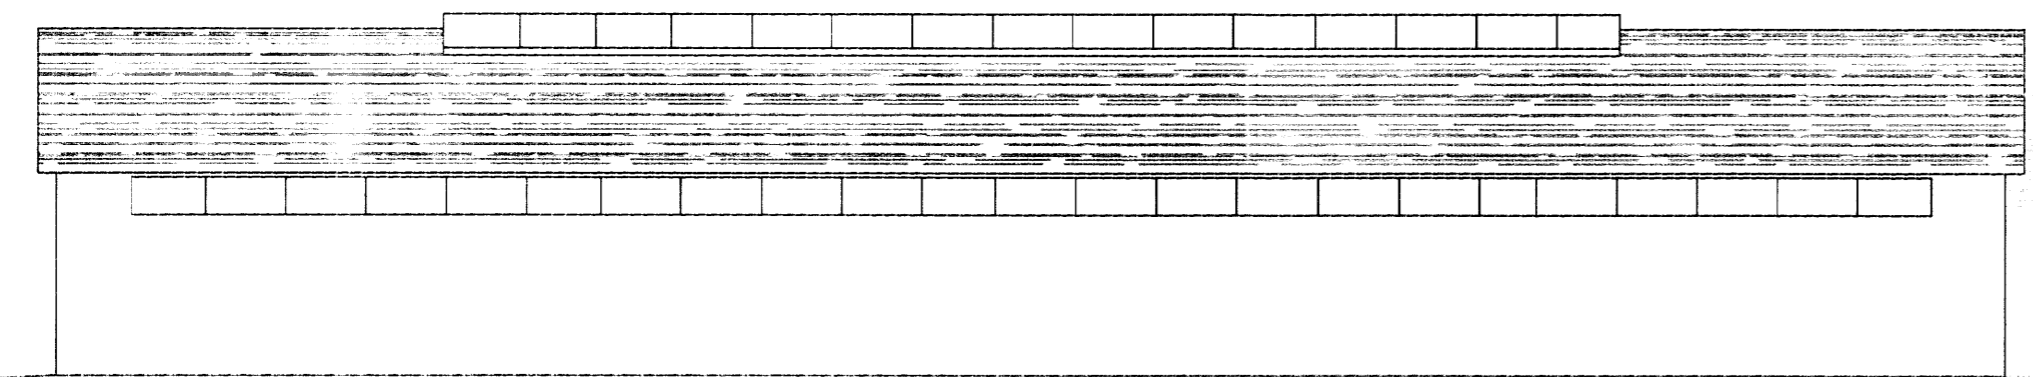

**Vestur**

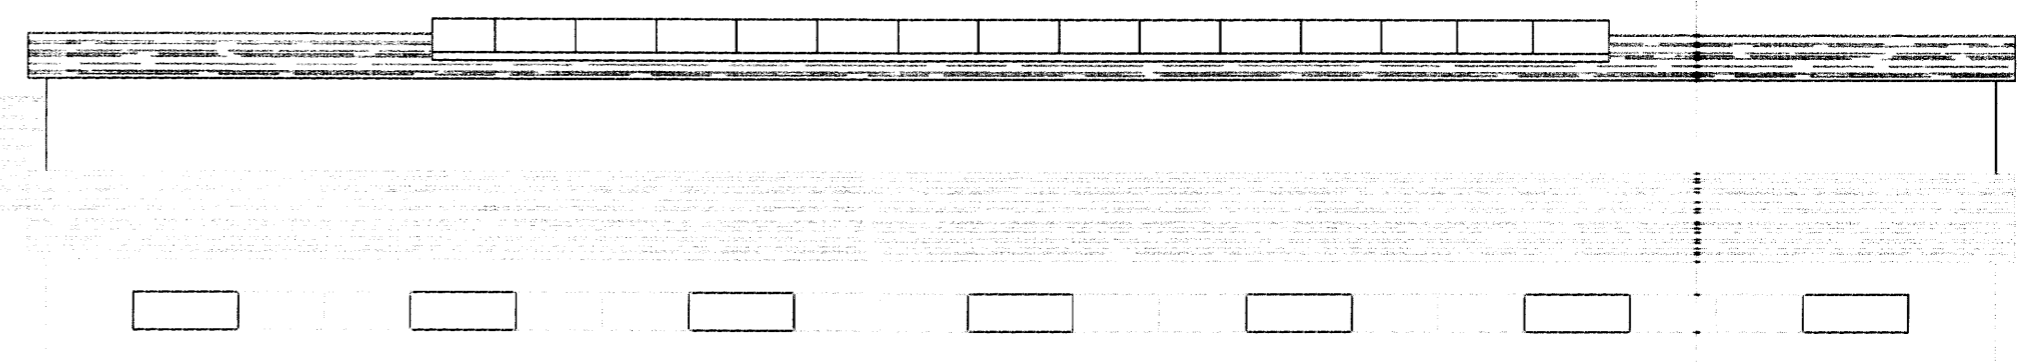

**Austur**

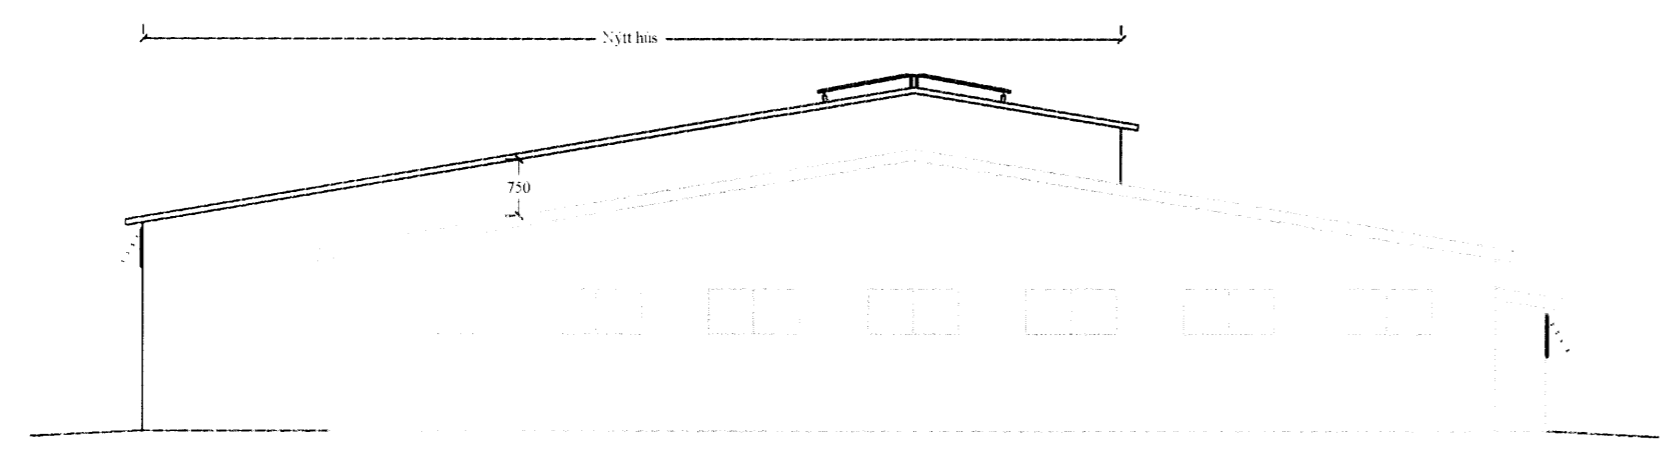

**Suður**

**Hrafnkelsstaðir, Hrunamannahreppi**  
 Breyting á fjósi og hlöðu.  
 Nr. 2 - Útlit.  
 Teiknað: Lárus Pétursson, 190165 - 3889  
 Mælikv: 1 : 100  
 Dags: 05.06.07  
**Landstólpi ehf**