



A - A

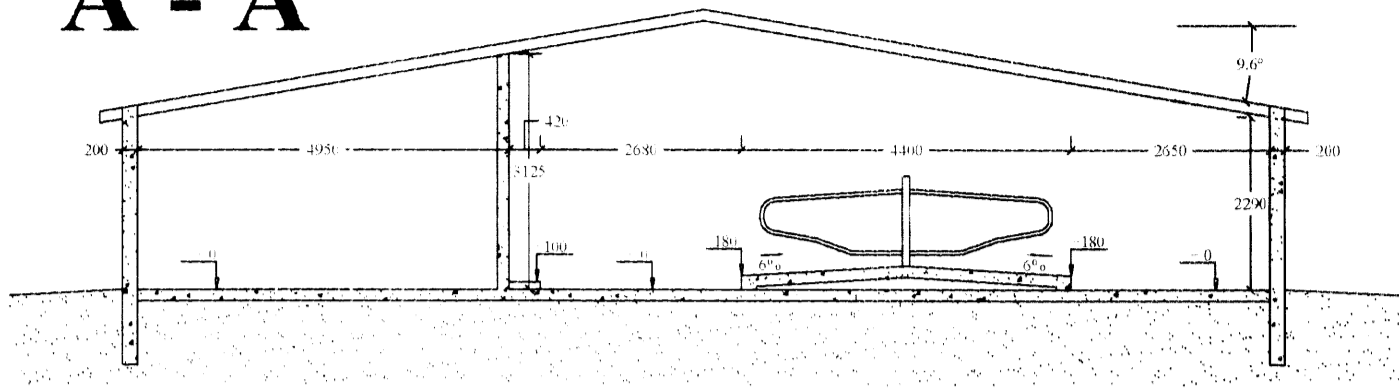


Skýring.

Fjosi og hlöðu verður breytt í legubásafjós. Í fjósi verða 40 stk. legubásar. Hlaða verður endurbyggð og stækkuð og þar verða 27 stk. legubásar fyrir mjólkandi kýr, 6 stk. legubásar fyrir geldkúr. Weelink fæðunarkerfi (2x12 átþlass), vatnstrog, kjamfæðubásar og aðstöðuými fyrir fæðun. Florsköfur skafa flóra. Mjaltabás, mjólkurhús og geldneytahús verða óbreytt. Lofræsting verður frá Uno Borgstrand, náttúruleg með sjálfvirkum stillanlegum opnunum í veggjum og mæni. Mænisgluggi verður jafnframt reyklosunarop (>5% af grunnflæti).


Stærð nýbyggingar: L x B = 25,94 x 12,63 m. Veggghæð = 2,5 m. Þakhalli = 9,6°.
Rými: Flatarmál = 328 m². Rummál = 1.147,5 m³.

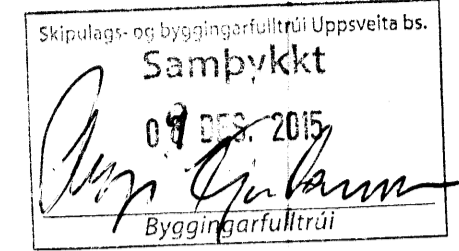

Það athugið að um er að ræða samþykkt á áður gerðri framkvæmd. Övissa kann því að vera um uppbyggingu og útfærslu framkvæmdar. Ekki er vítað um skráningu ábygðaraðila né verktryggingar á verkib. Framkvæmdir er öll á ábyrgð eiganda, sbr. 15. gr. mannvirkjalaga.

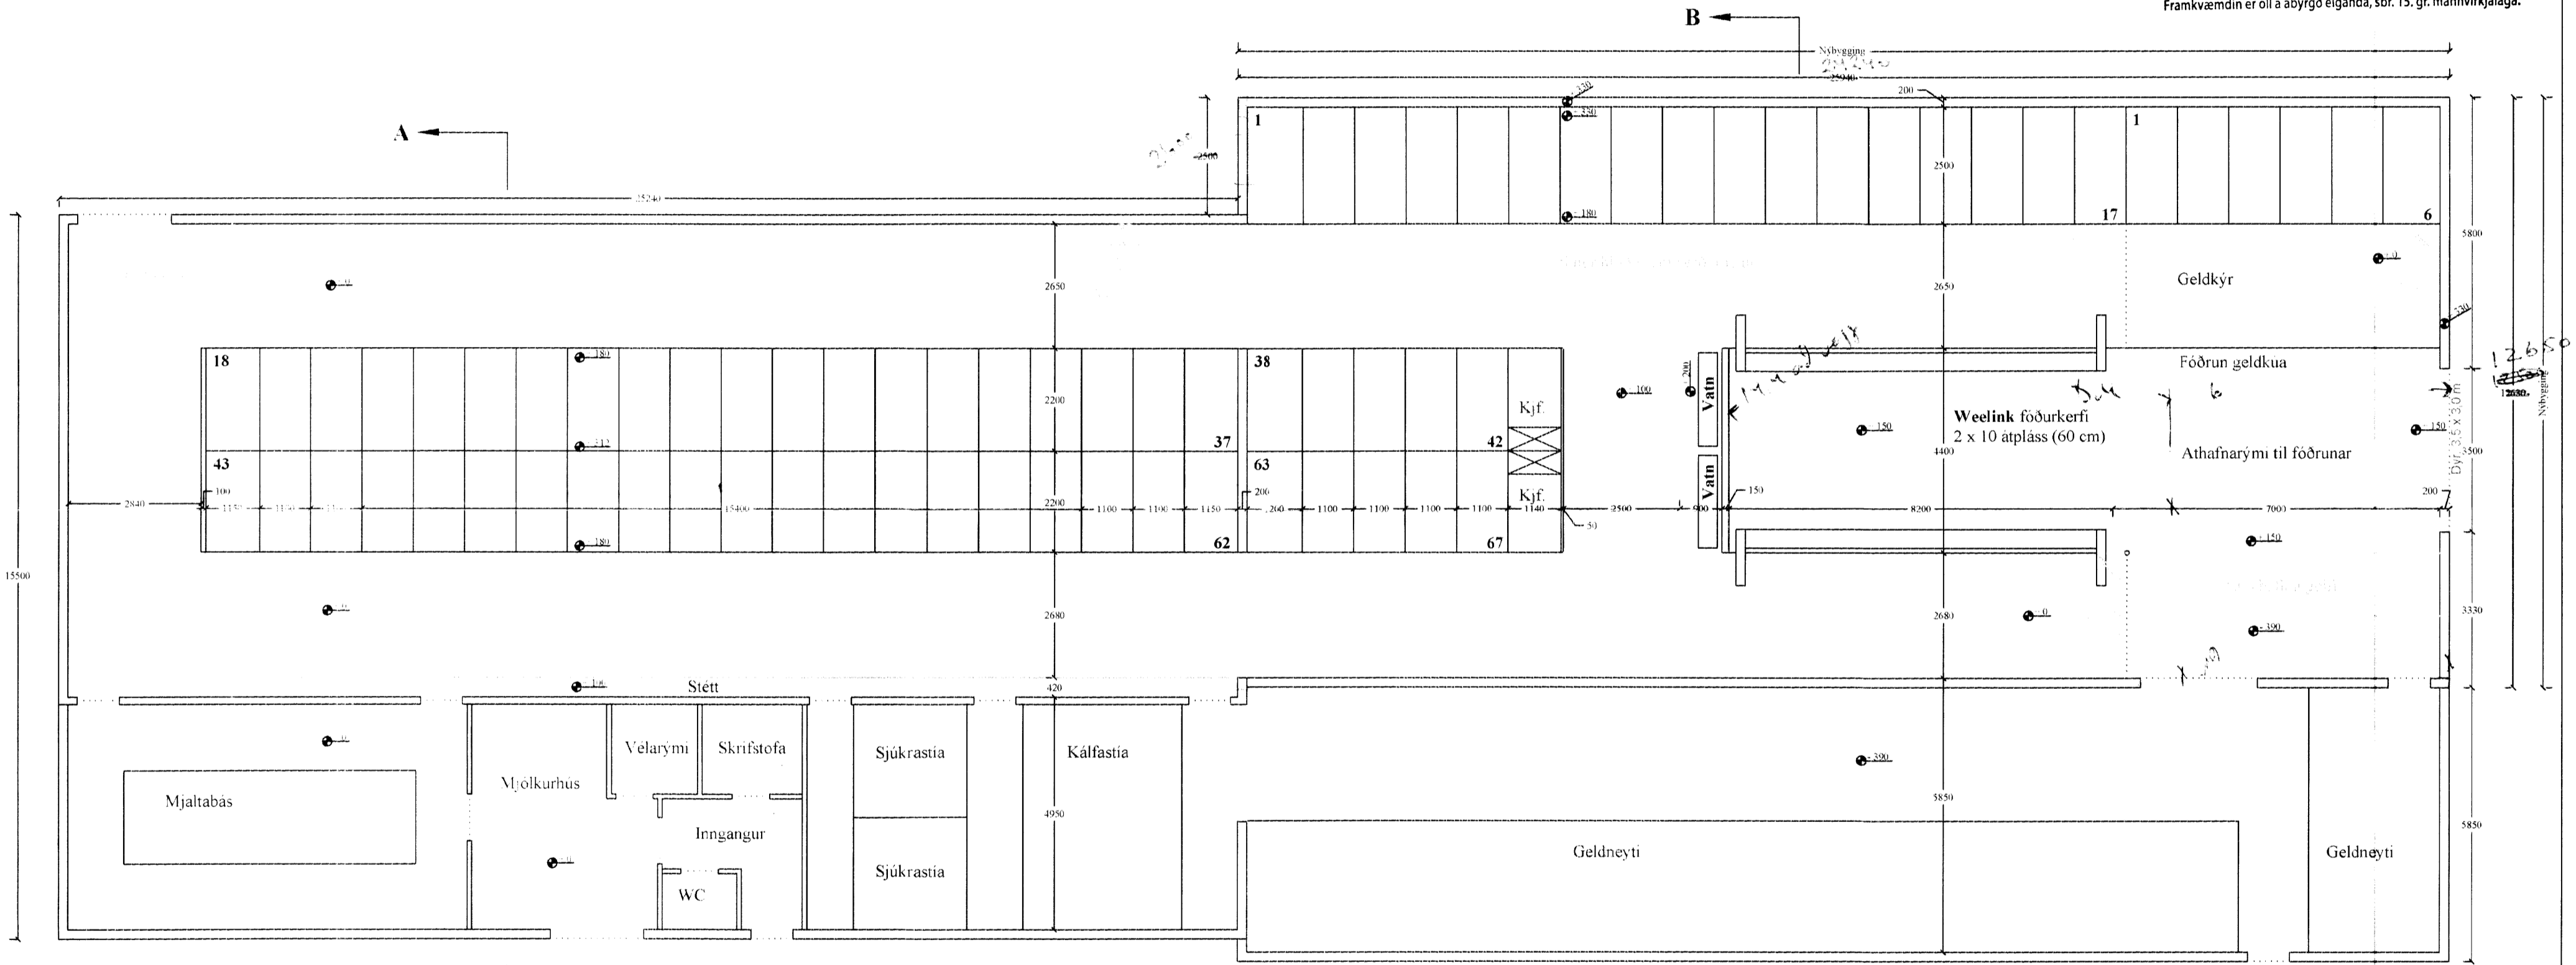

B - B

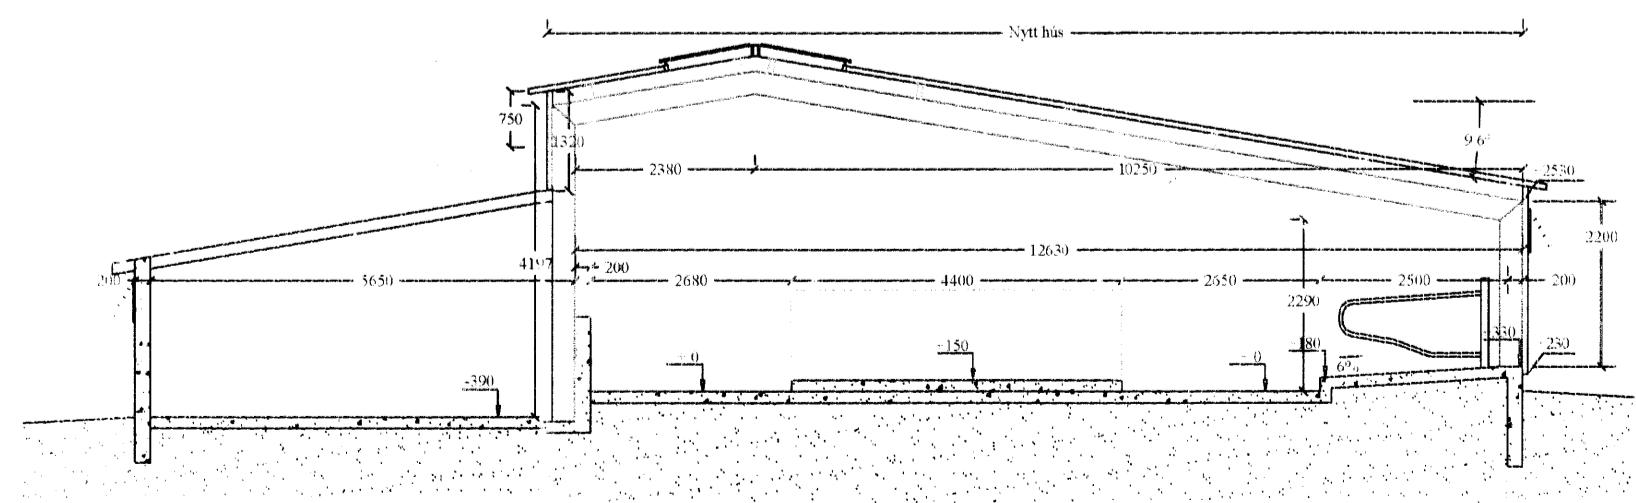

Hrafnkelsstaðir, Hrunamannahreppi
Breyting á fjósi og hlöðu.
Nr. 1 - Grunnmynd og snið A-A og B-B.
Teiknað: Larus Petursson, 190165 - 3889
Mælikv: 1 : 100
Dags: 05.06.07
Landstólpi ehf