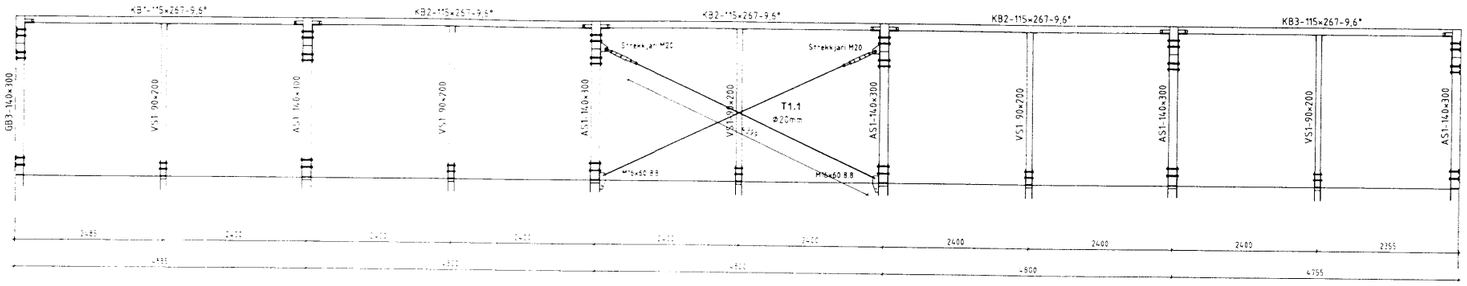

Sérmynd 14 / 104/105 Mkv. 1:10

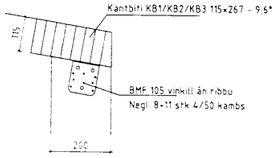

Sérmynd 15 / 105 Mkv. 1:10

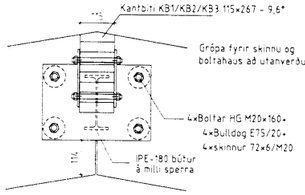

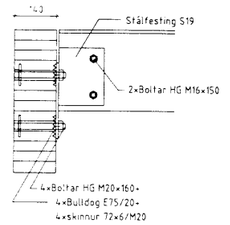

ÁSÝND LANGSBAR

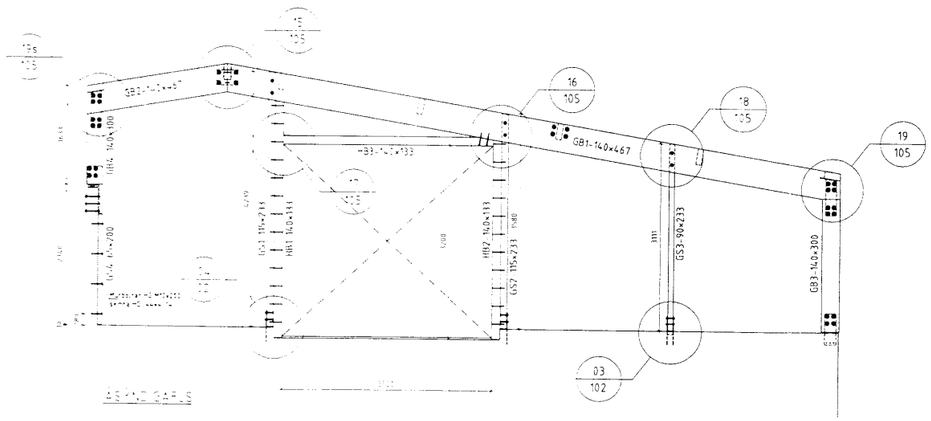

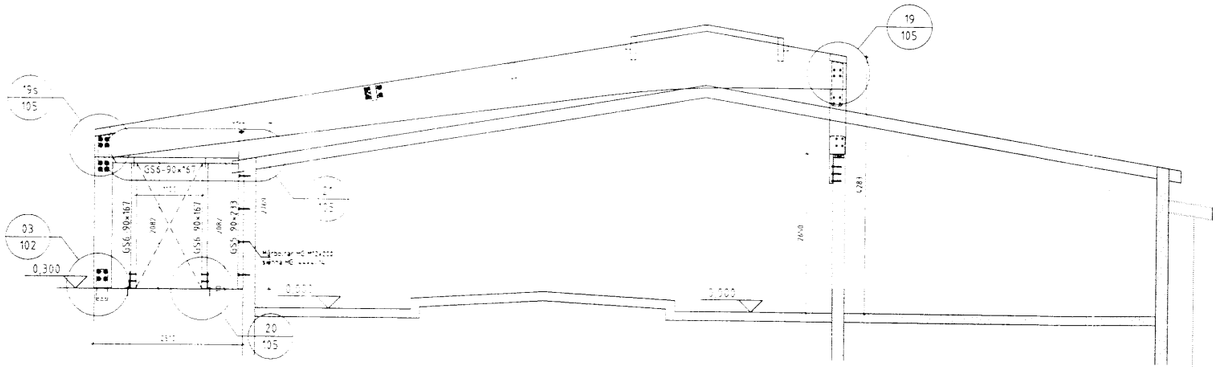

Sérmynd 16 / 105 Mkv. 1:10

SNIÐ X-X

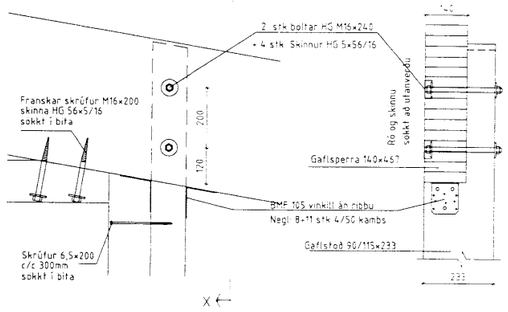

Sérmynd 17 / 105 Mkv. 1:10

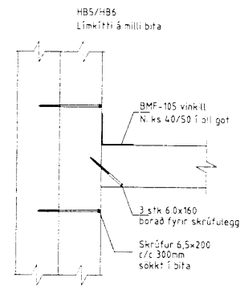

Sérmynd 21 / 105 Mkv. 1:10

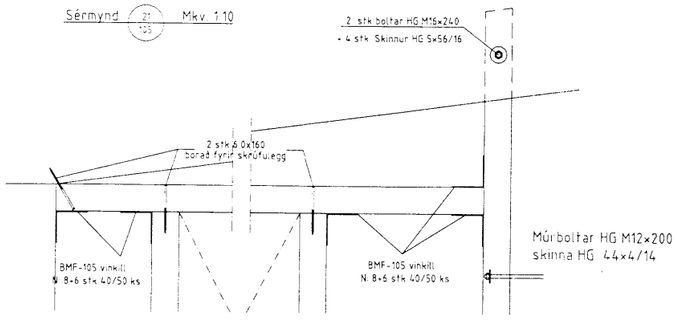

Sérmynd 19 / 105 Mkv. 1:10

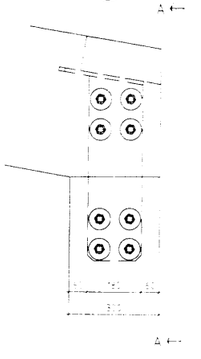

SNIÐ A-A

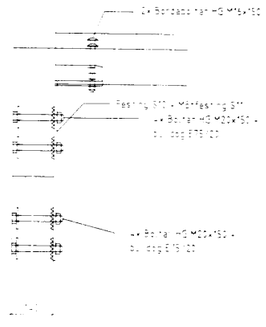

Sérmynd 18 / 105 Mkv. 1:10

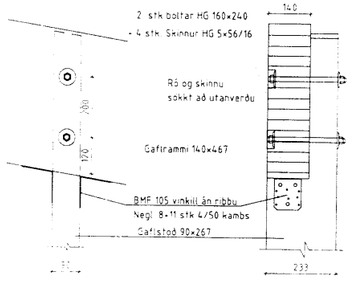

Sérmynd 20 / 105 Mkv. 1:10

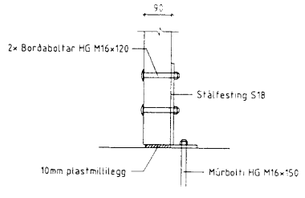

Vegna- og byggingarfulltrúi
Uppsveita bs.
01. des. 2015
MÓTTEKIÐ

ÖLL ÁRITUÐ OG AFRITUÐ TEIKNINGAR AÐ HLUTA EÐA HELDUR HÆ SKRIFLEGU LEYFI TIMBURVIRNETS EHF

Númer	Dags	Skýring breytinga	Br. af

Vimet

1:50/1:10	28.08.2007	V07078	1
HK	HK		

Hrafnkelsstaðir Hrun

Stækkun fjóss - Límtrésburðarvirki

Ásýndir veggja - Sérmyndir

Helgi Kjartansson
Byggingatæknifræðingur
kt. 030270-5419

105