


HESTLAND 126, GRÍMSNES OG GRAFNINGSHREPPI

AÐALUPPDRAETTIR

ORLOFSHÚS

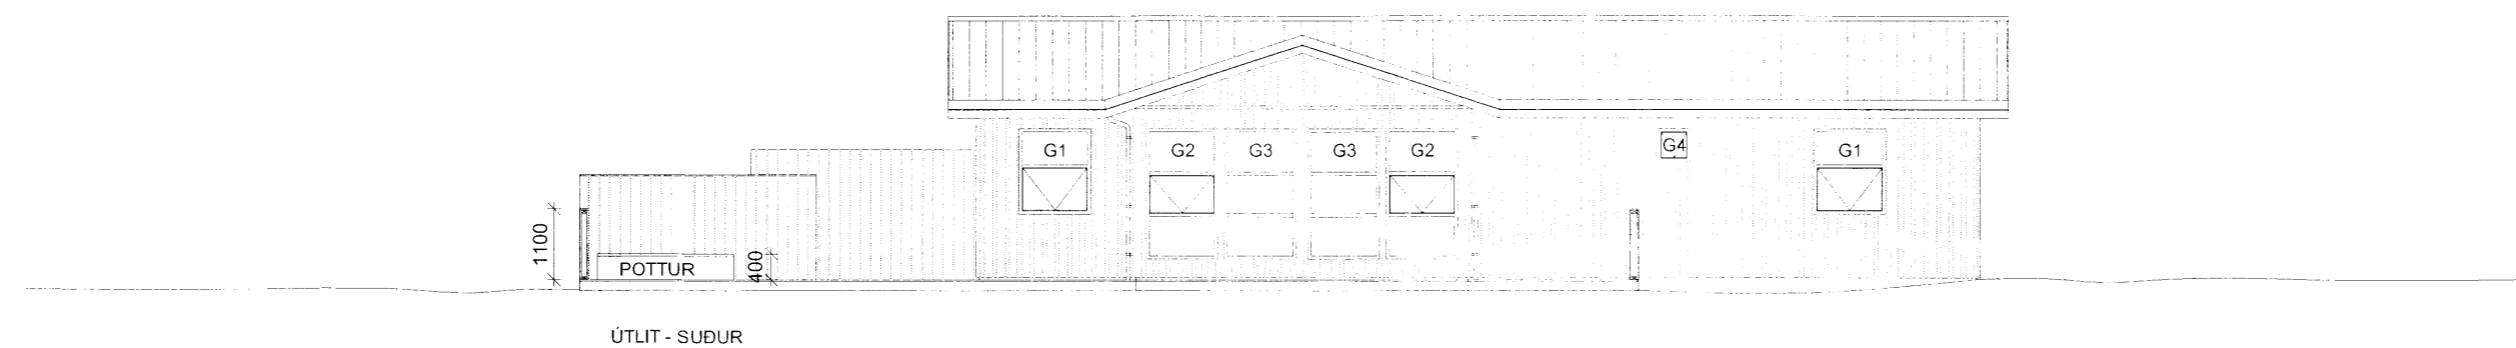

EFFORT
.....TEIKNISTOFA.....

GAGNHEIÐI 70, 800 SELFOS
Sími: 697 6946, Veffang: www.effort.is

Teikningaskrá

1. Aðalhönnuður

Aðalhönnuður	Kennitala	Heimilisfang	Netfang
Ólafur Tage Bjarnason	150482-3489	Dranghólar 45, 800 Selfoss	otb@effort.is

2. Lóð

Heiti	Nr.	Staðgreinir	Matshluti	Landnúmer
Hestur	126	8719-1-44801260	02	168632

3. Teikniskrá

Heiti	nr.	kvarði	Unnið af
Afstöðumynd	100	1:500	ÓTB
Skráningartafla	100	X	ÓTB
Byggingarlýsing	100	X	ÓTB
Grunnmynd	101	1:100	ÓTB
Snið	101	1:100	ÓTB
Útlit	102	1:100	ÓTB
Deili	102	1:100	ÓTB