

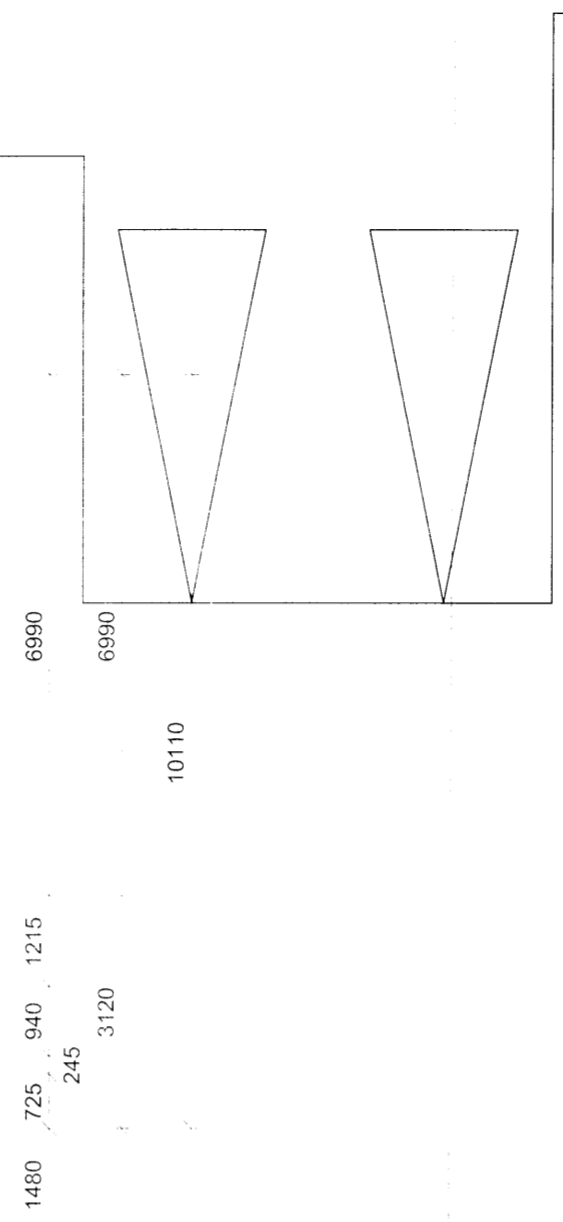



Skipulags- og byggingarfræðingur Uppsveita bs.
 Samþykkt
 24 NOV. 2015
Ólafur Torgeirsson
 Byggingarfræðingur II

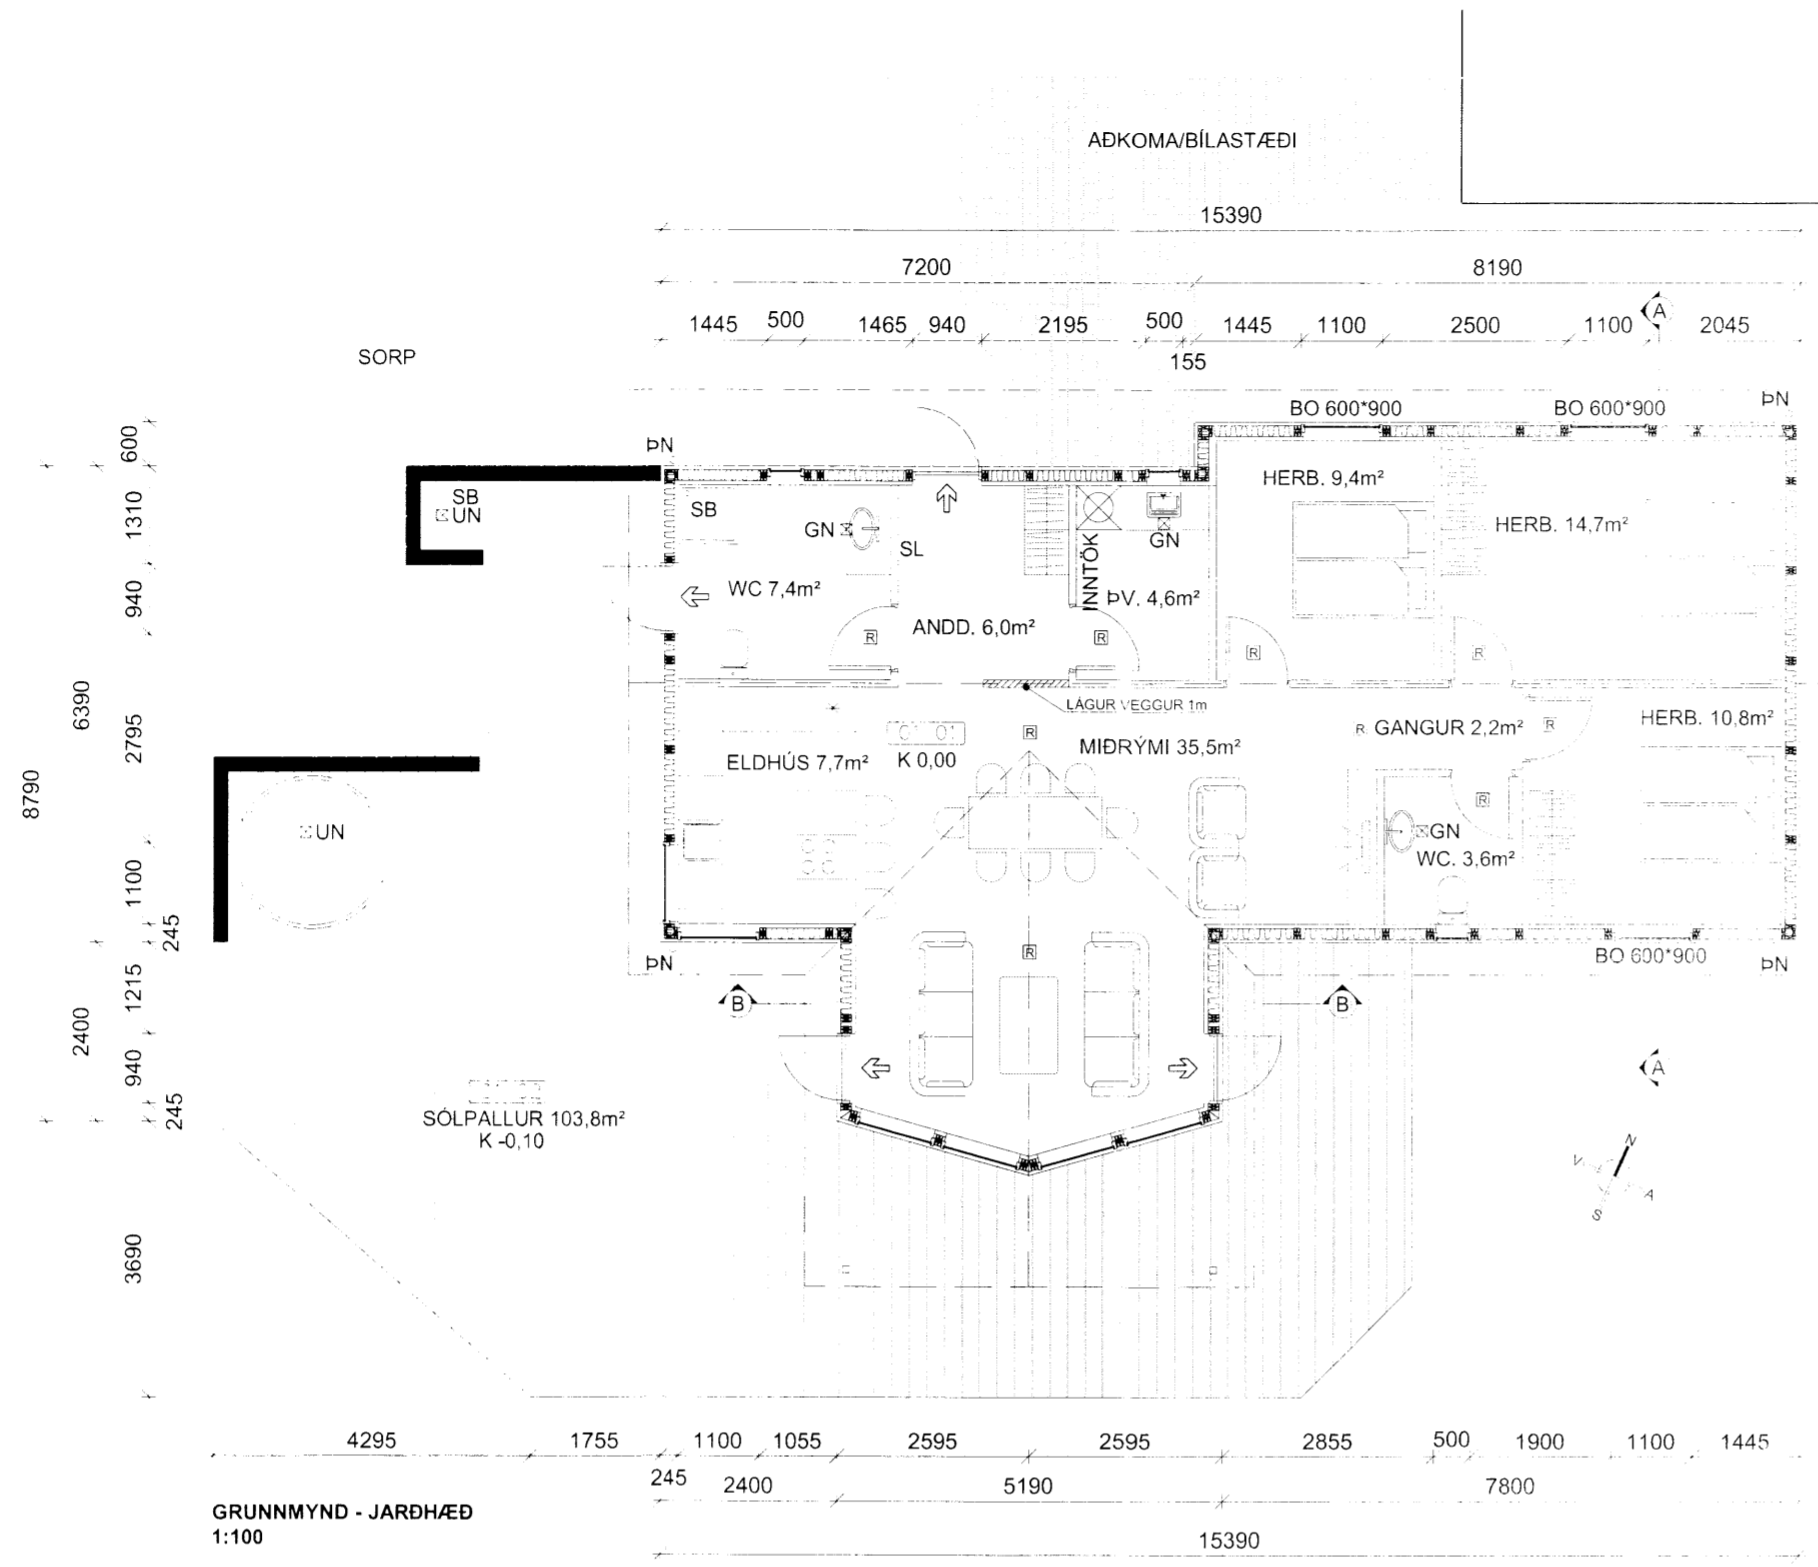

BYGGINGARREITUR

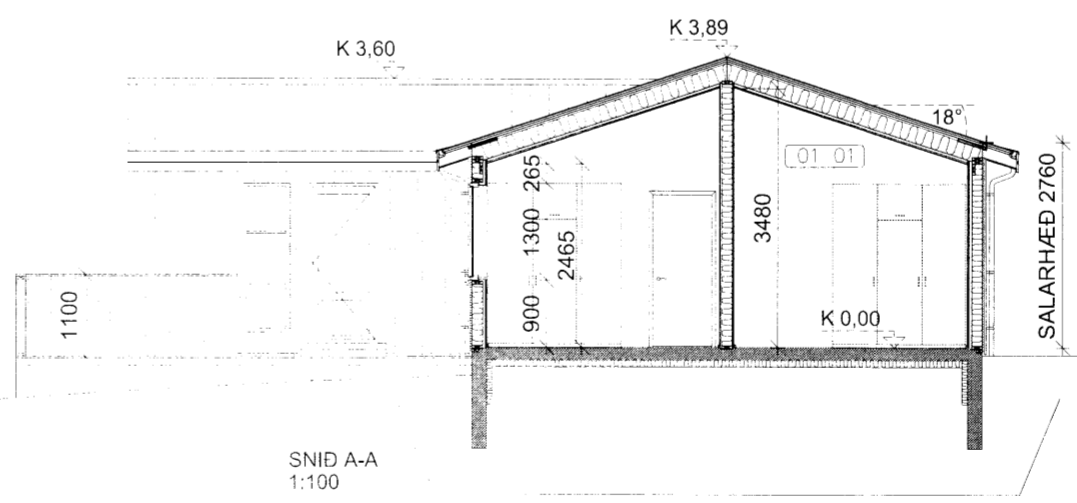

SNID A-A
1:100

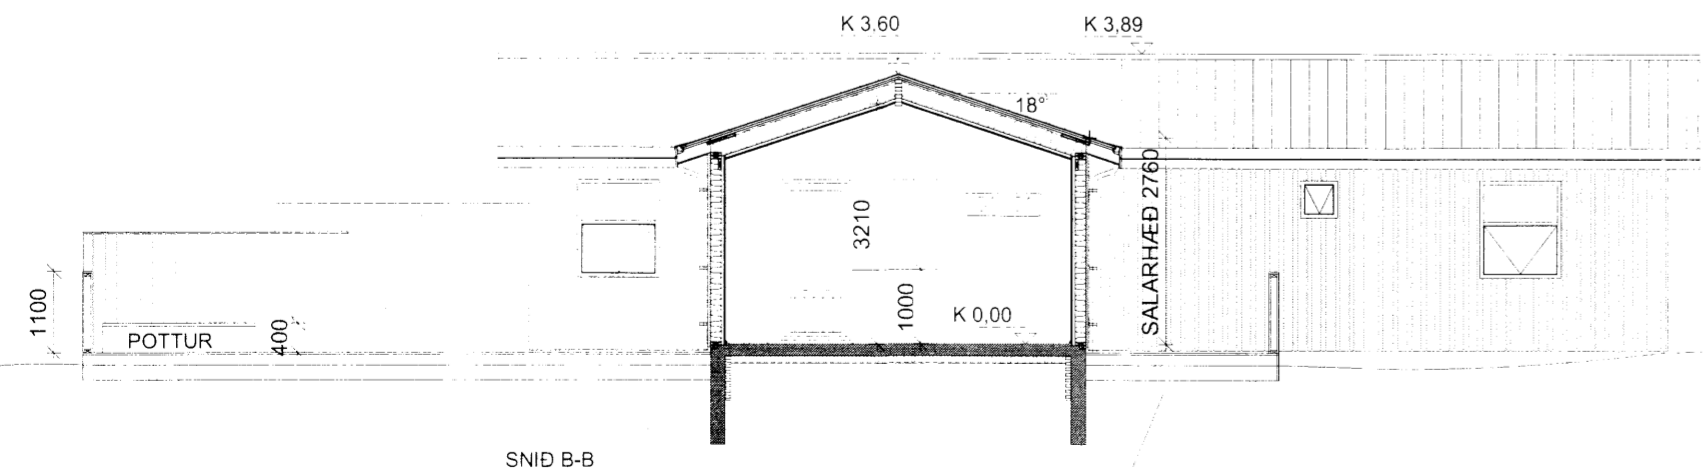

SNID B-B
1:100

- SKÝRING TÁKNA:**
- GN GÓLFNIDURFALL
 - SL SLÖKKVITÆKI
 - ÞN ÞAKNIDURFALL
 - SB STEYPIBAD
 - K 0,00 KÓTI
 - ⇒ ÚTANGUR
 - ○ RÝMISNÚMER
 - ⊙ SNID
 - ⊗ REYKSKYNJARI

BR.	DAGS.	BREYTING
HESTLAND-GRÍMSNES_OG_GRAFNINGSHREPPI HESTLAND_126 GRUNNMYND/SNID ORLOFSHÚS		
Hannátt: ÓTB Teiknað: ÓTB Mífarítt: 101		Mív: 1:100
Samþykkt: Ólafur Torgeirsson Kt.: 150482-3489		
Hönnunarstjóri (ef annar en aðalhönnuður): Kt.:		
Dags:	Nr:	Bláðstærð:
17.11.15	009.15	A2
EFFORTTEIKNISTOFA.....		Ólafur Torgeirsson Byggingarfræðingur BSc GAGNHÉIÐI 70, 800 SELFOSS, kt. 150482-3489 Sími: 697 6946, Vefang: www. effort.is