




Samþykkt
24 NOV 2015
Ólafur Torgeirsson
Byggingarfræðingur

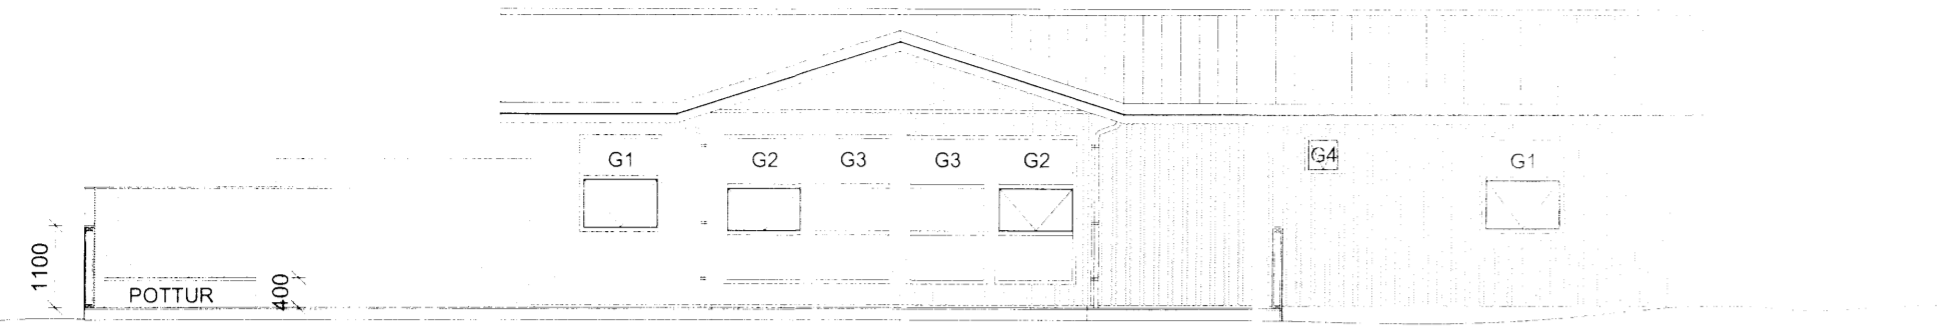


ÚTLIT - SUÐUR

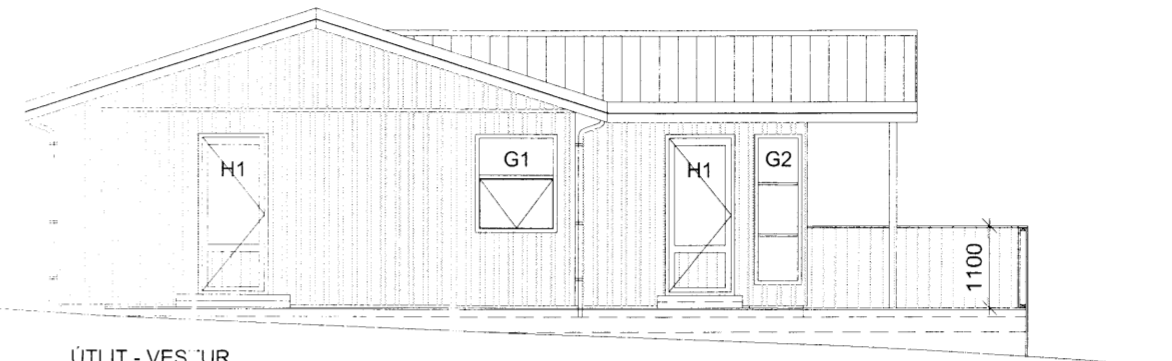

ÚTLIT - VESTUR

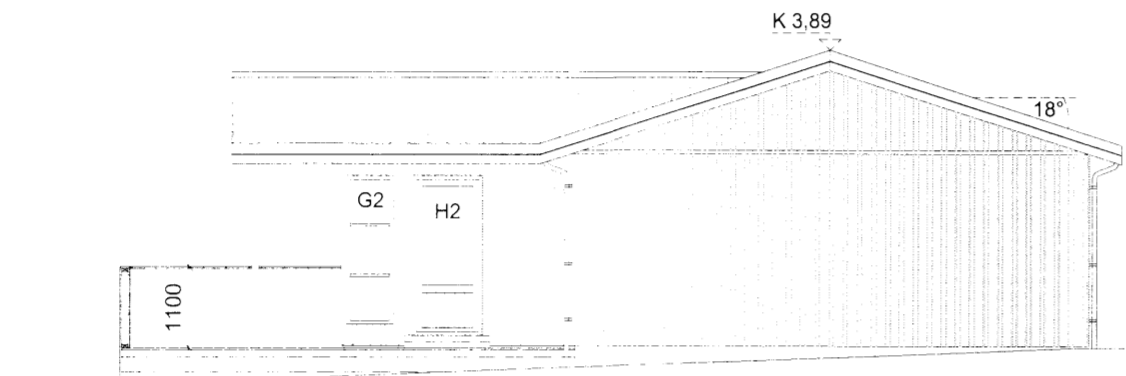




ÚTLIT - AUSTUR

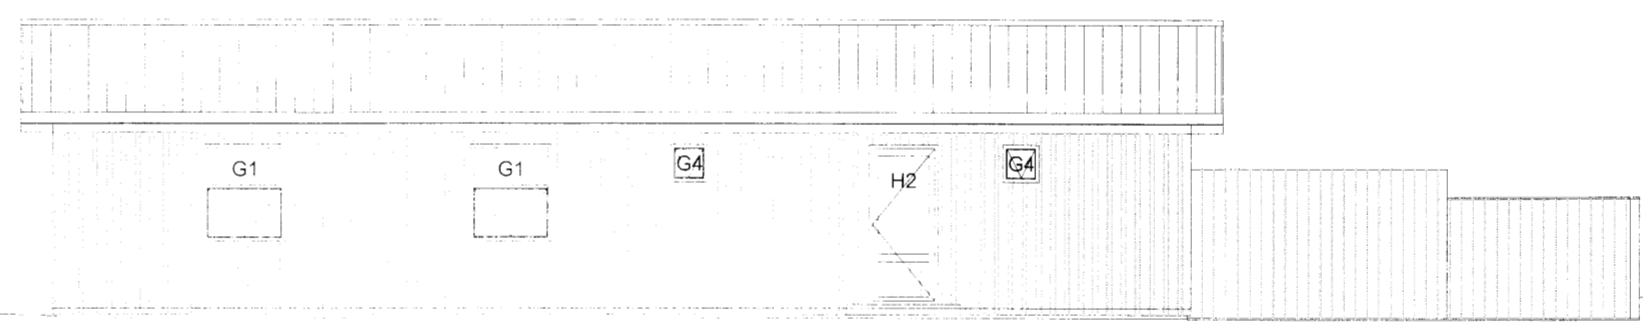

ÚTLIT - NORDUR

Skráning - Gluggar og hurðar (mál í mm)

Frágólf	Hæð	Breidd	stk	
G1	900	1300	1100	5
G2	200	2000	1100	2
G3	200	2000	1100	2
G4	1700	500	500	3
H1	50	2150	940	2
H2	50	2150	940	2

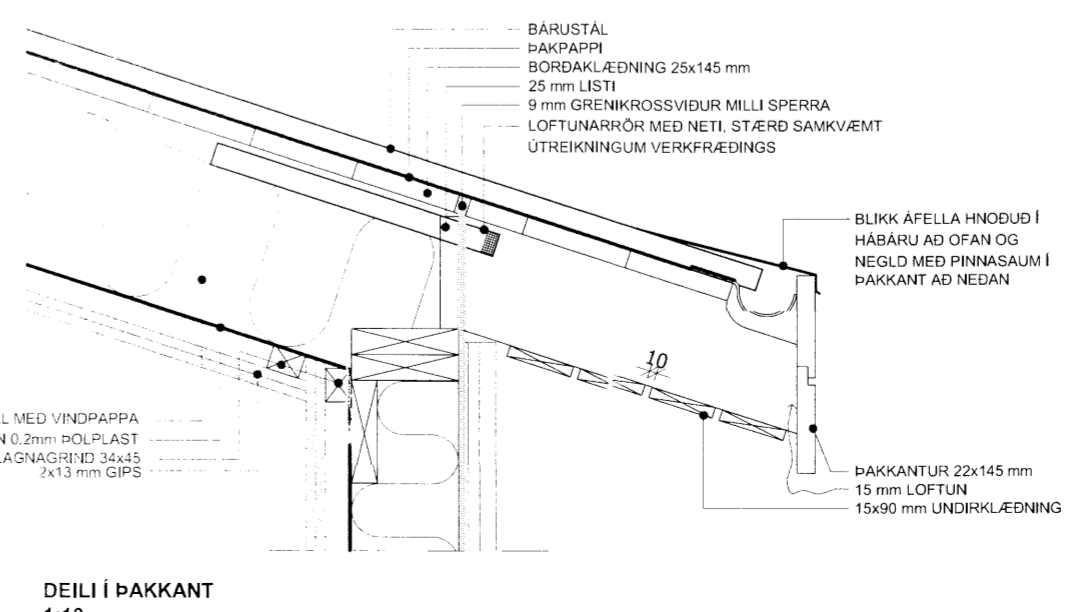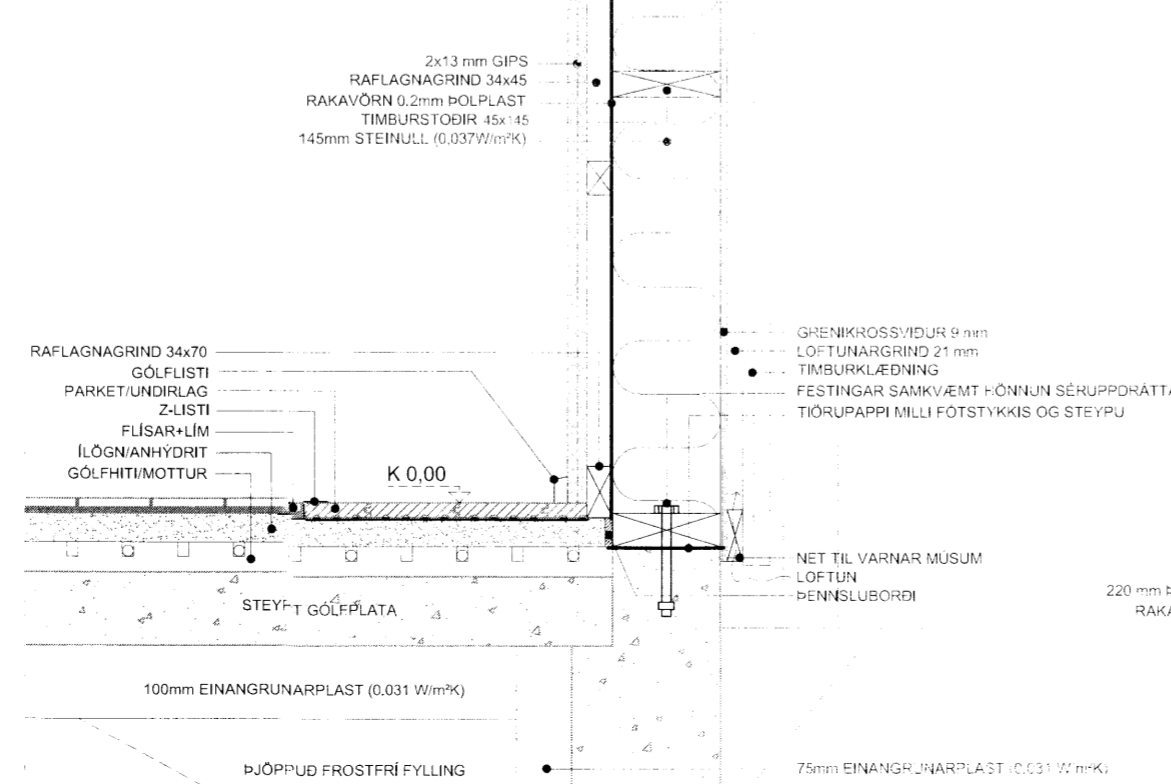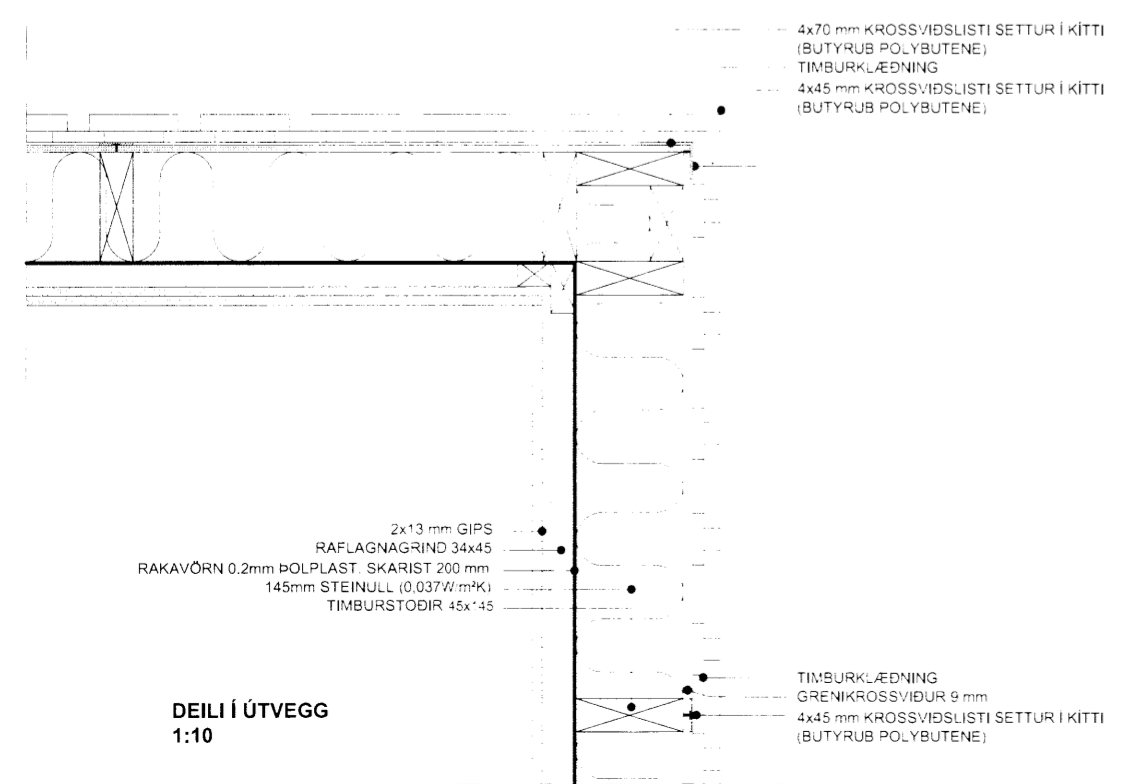

BR. DAGS. BREYTING:

HESTLAND-GRÍMSNES_OG_GRAFNINGSHPREPI

HESTLAND_126

ÚTLIT/DEILI

ORLOFSHÚS

6841

Tekning nr. 102

Hannað: ÓTB Telngað: ÓTB Yfirfarid: Mkv: 1:100

Samþykkt: Ólafur Torgeirsson Kt.:150482-3489

Hönnunarstjóri (ef annar en aðalhönnuður): Kt.:

Dags: 17.11.15 Nr: 009.15 Blaðstærð: A2

EFFORT Ólafur Torgeirsson

Byggingarfræðingur BSc

GAGNHEIÐI 70, 800 SELFOSS, kt. 150482-3489

Sím: 697 6946, Veffang: www.elfort.is