





Vestur

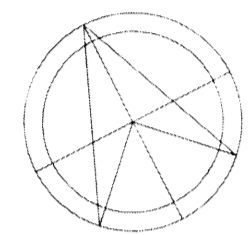


Suður




Grunnmynd - 1:50

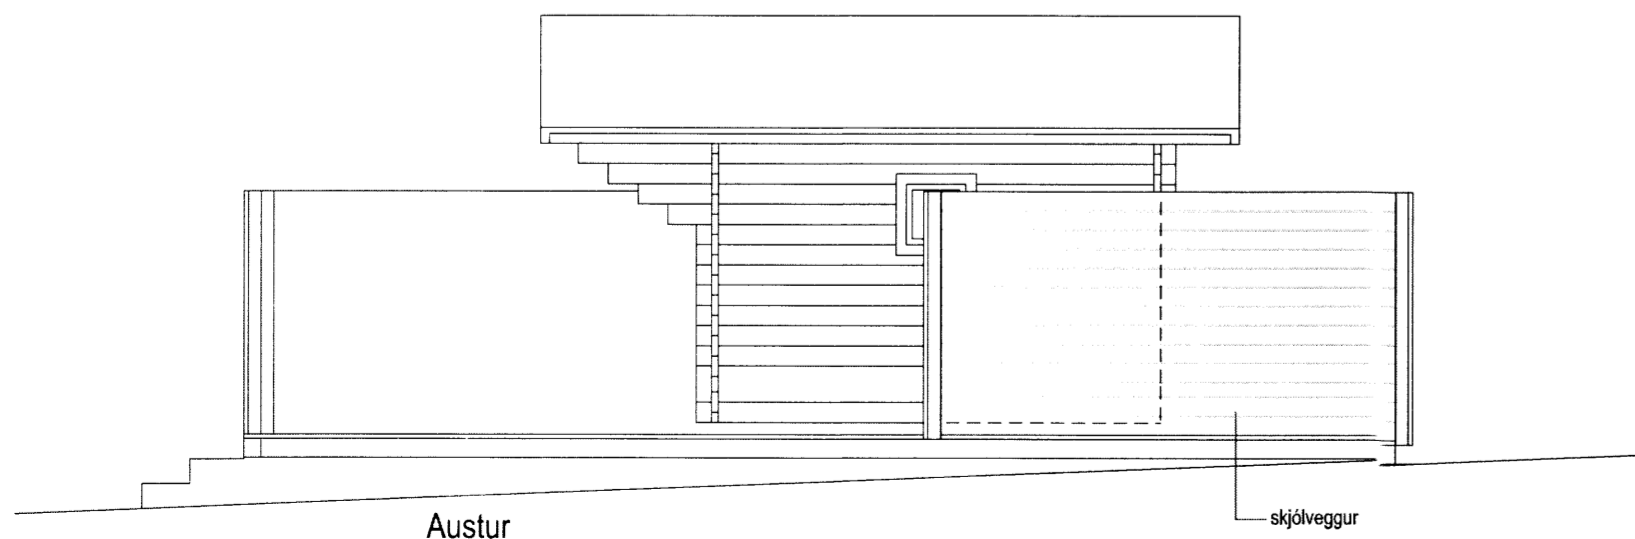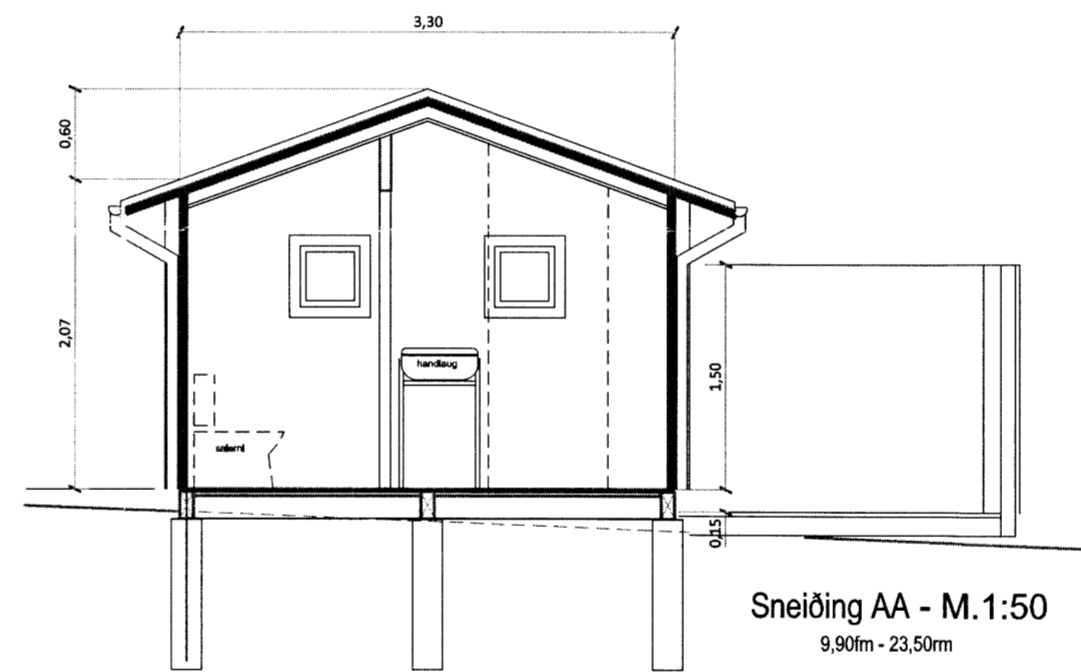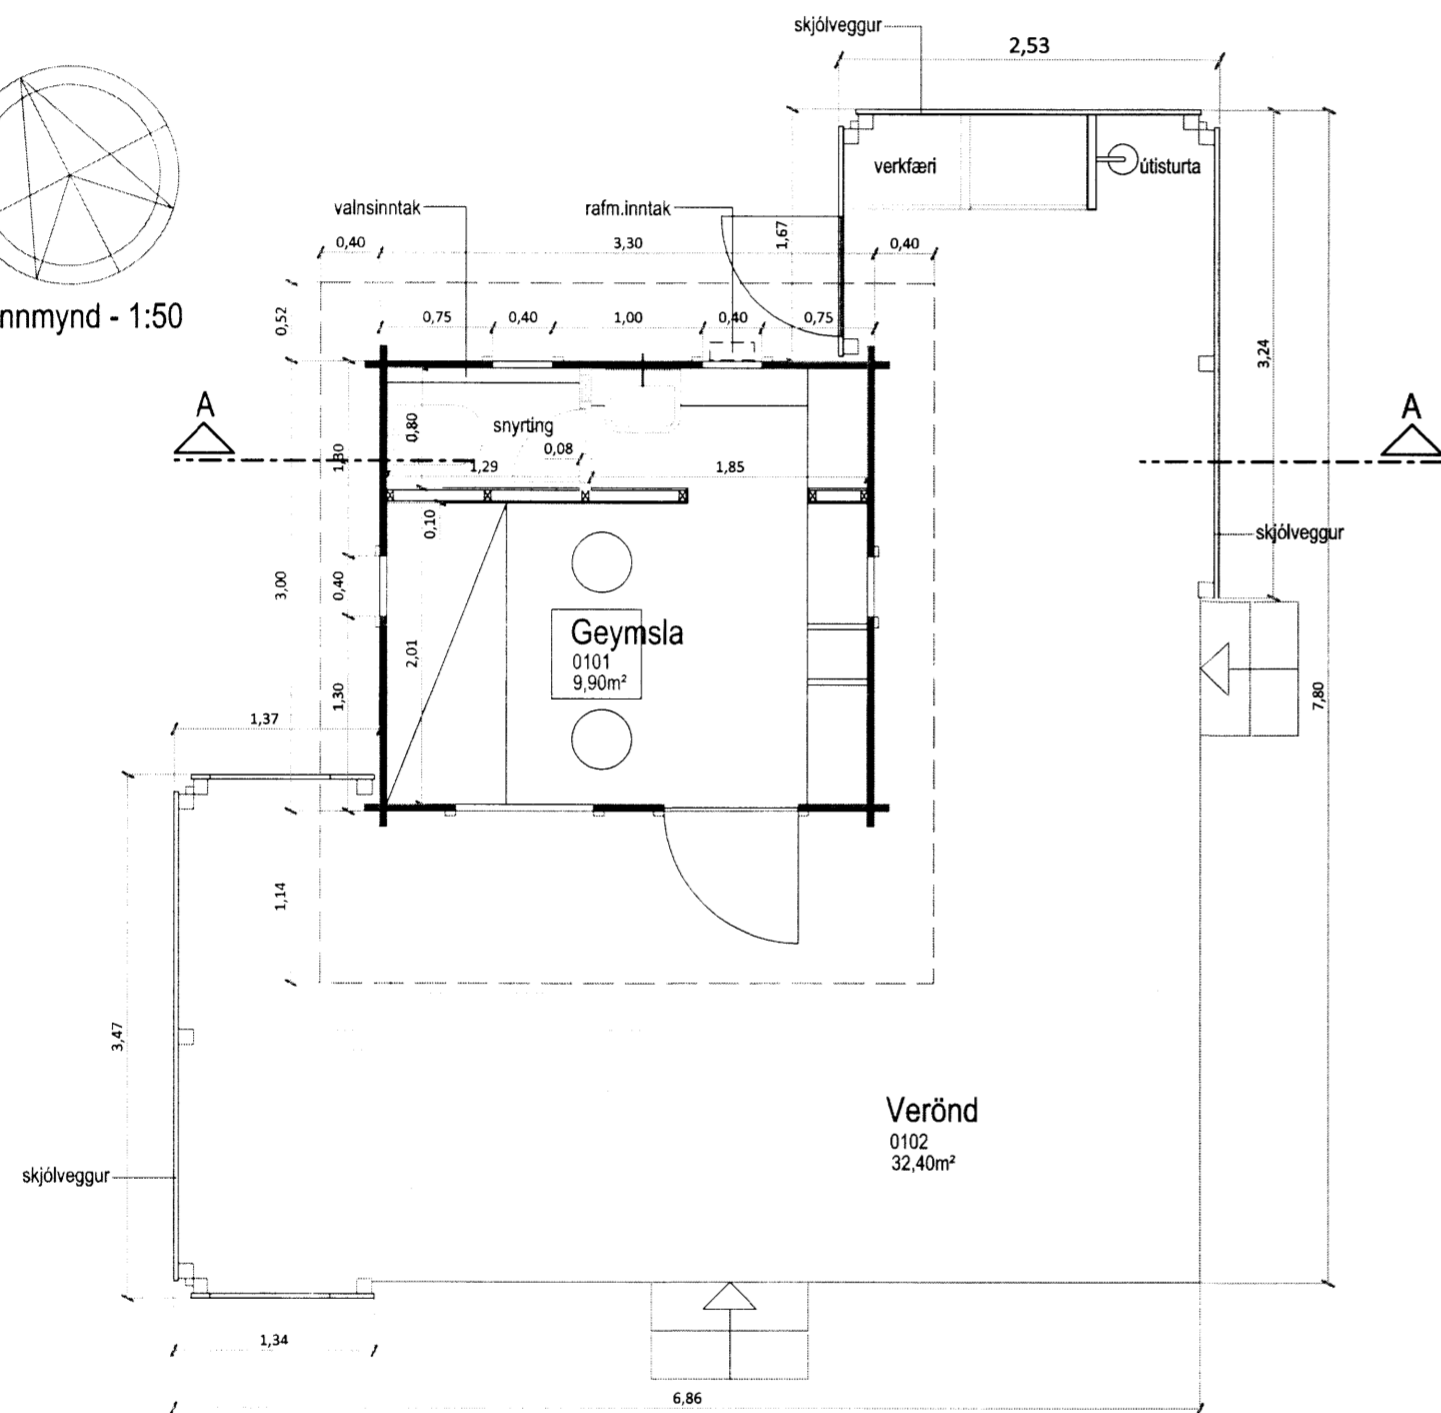

Austur

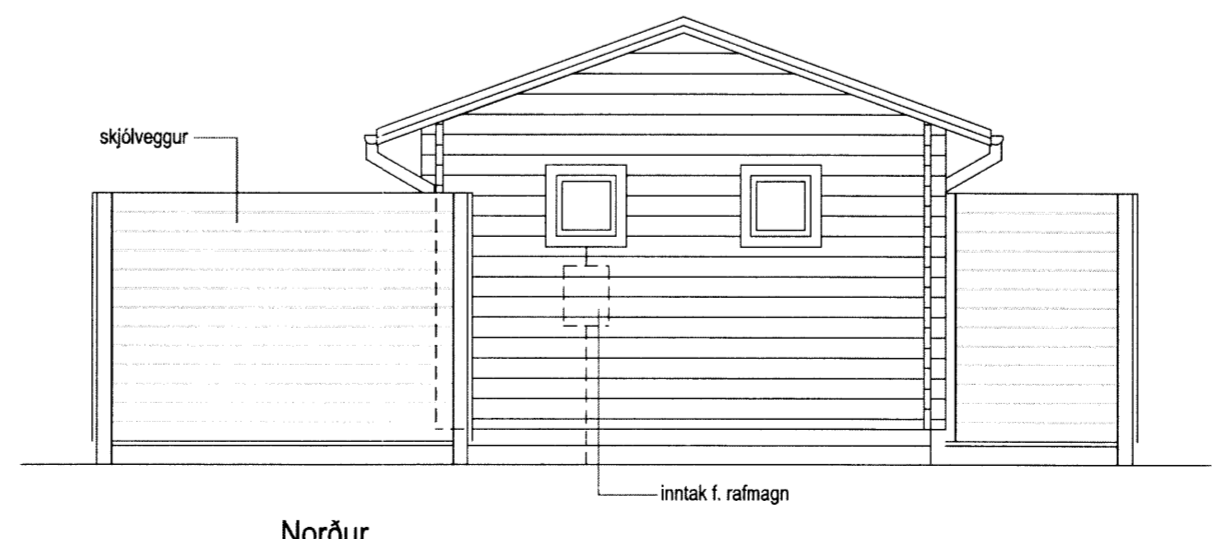

Norður

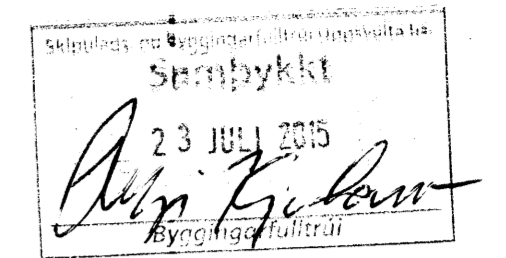

SKÝRINGAR

Það athugist að um er að ræða samþykkt á áður gerðri framkvæmd.
Óvissa kann því að vera um uppbyggingu og útfærslu framkvæmdar.
Ekki er vítað um skráningu ábyrgðaradilans verktryggingar á verkið.
Framkvæmdin er öll á ábyrgð eiganda, sbr. 15. gr. mannvirkjalaða.

dags. breytingar: eðli breytingar: breytt af:

090642-2949

kennitala:

undirskrift:

verknr.:

1505

teikn.nr.:

003

verkefni

Geymsla á sumarbústaðalandi í
Útey 1, lóð 76 - landnr. 193175

innihald teikn.

Grunnmynd - útlit - sneiðing

dagsetn.:

06.07.2015

mælikv.:

1:50

teiknað:

ös

yfirfarð:

6845

ÖRN SIGURÐSSON ARKITEKT - GEITLAND 10
108 R. sími / fax 551 0683 - 822 0683 - arkorn@simnet.is