Sumarbústaðalandi í Útey 1
lóð 76 - landnr. 193175

Útey 1 - 76
Lóðarmynd
M. 1:200

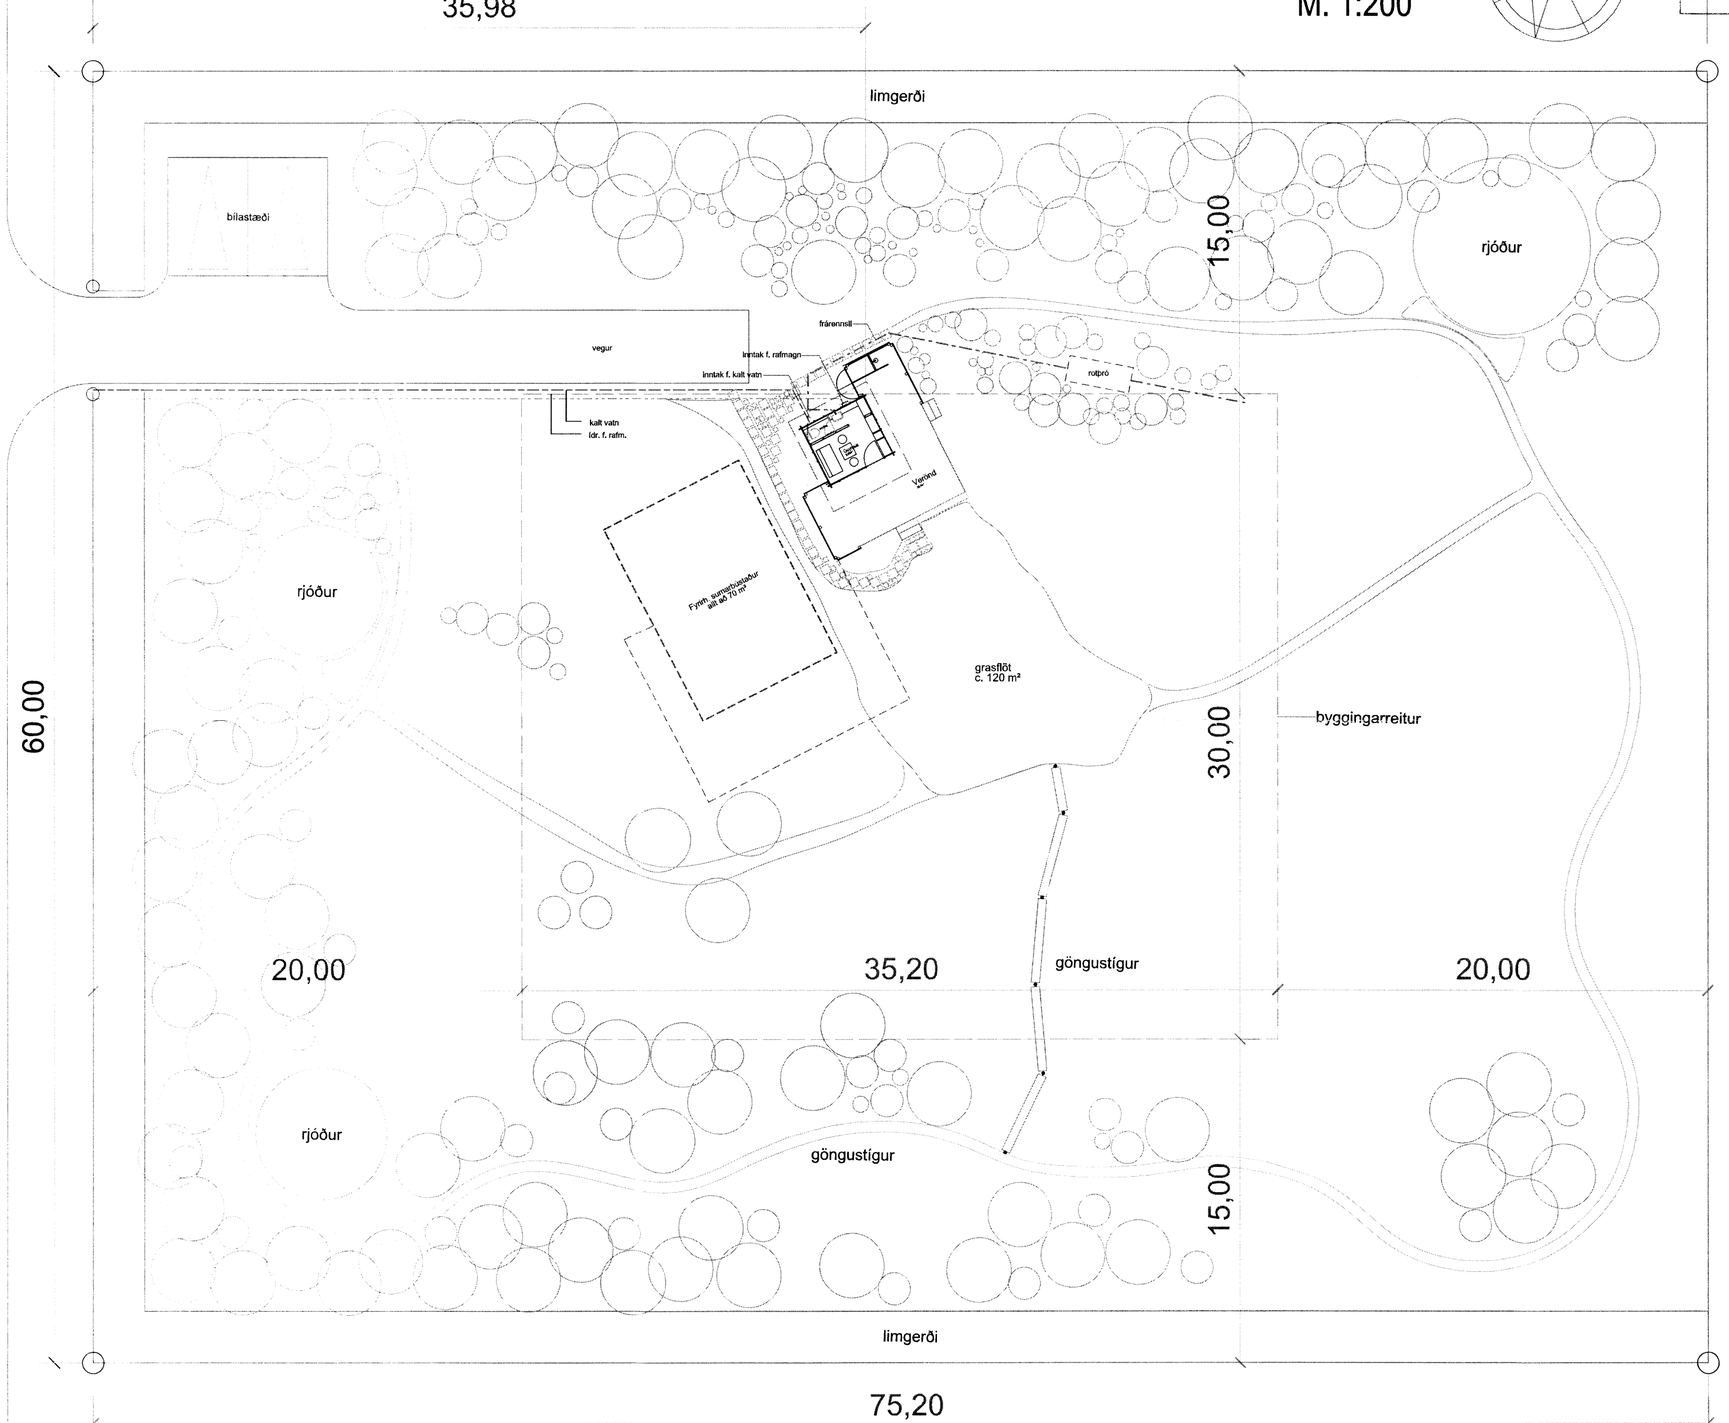

Skipulags- og byggingarfulltrúi Uppsveita bs.
Sampykkt
23 JÚLÍ 2015
Byggingarfulltrúi

Skipulags- og byggingarfulltrúi Uppsveita bs.
Sampykkt
23 JÚLÍ 2015
Byggingarfulltrúi

SKÝRINGAR

dags. breytingar:	eðli breytingar:	breytt af:

090642-2949
kennitala:

undirskrift

verknr.:	teikn.nr.:
1505	002

verkefni
Geymsla á sumarbústaðalandi í Útey 1, lóð 76 - landnr. 193175

innihald teikn.
Lóðarmynd
6846

dagsetn.:	mælikv.:	teiknað:	yfirfarið:
06.07.2015	1:200	ös	

ÖRN SIGURÐSSON ARKITEKT - GEITLAND 10
108 R. sími / fax 551 0683 - 822 0683 - arkorn@simnet.is