

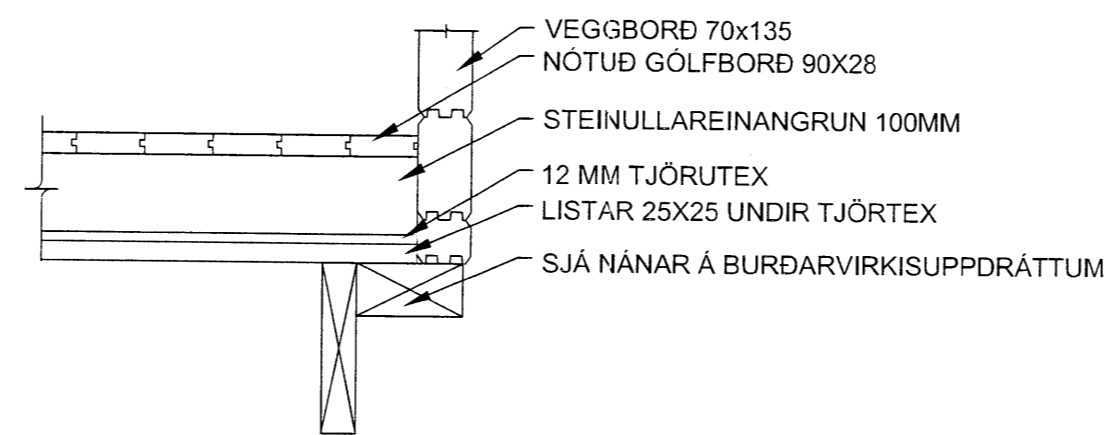
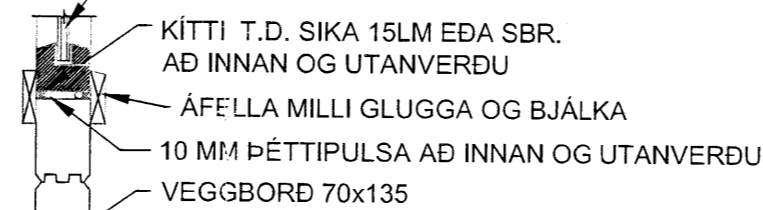
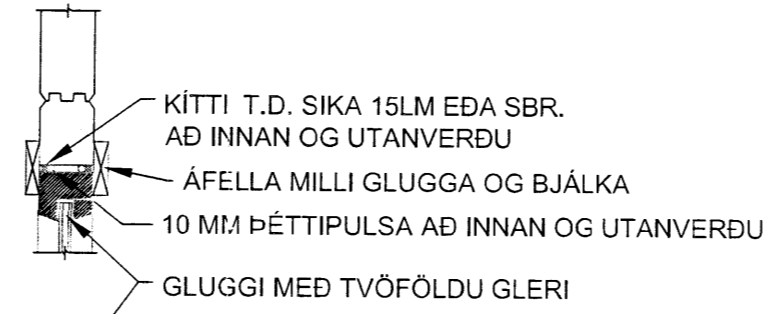



Grunnmynd  
1:50

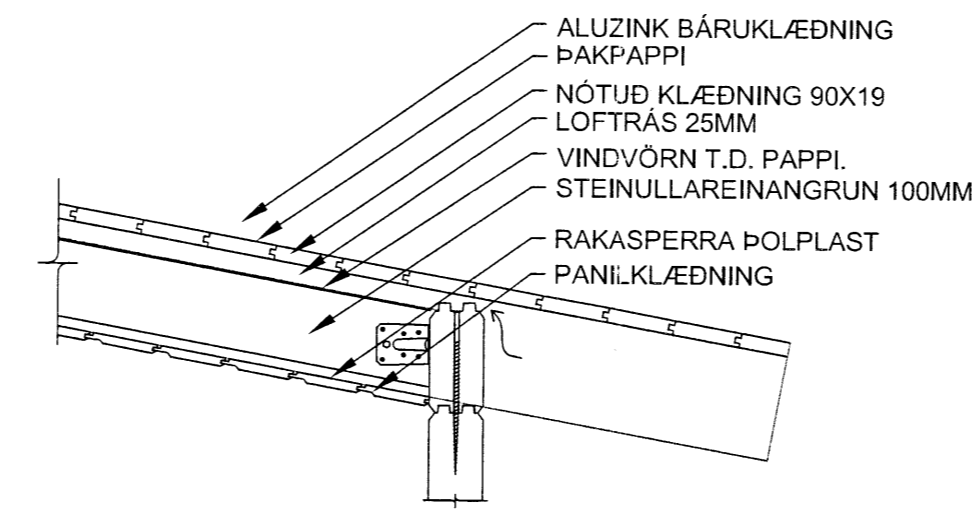


Frágangsdælli  
1:10

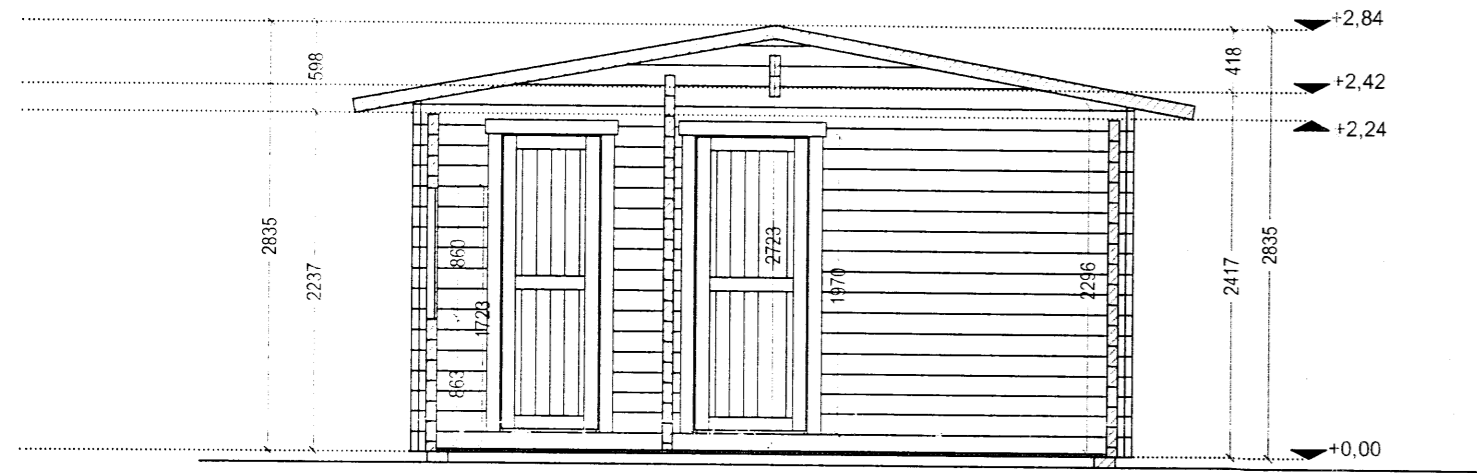


Snið A-A  
1:50

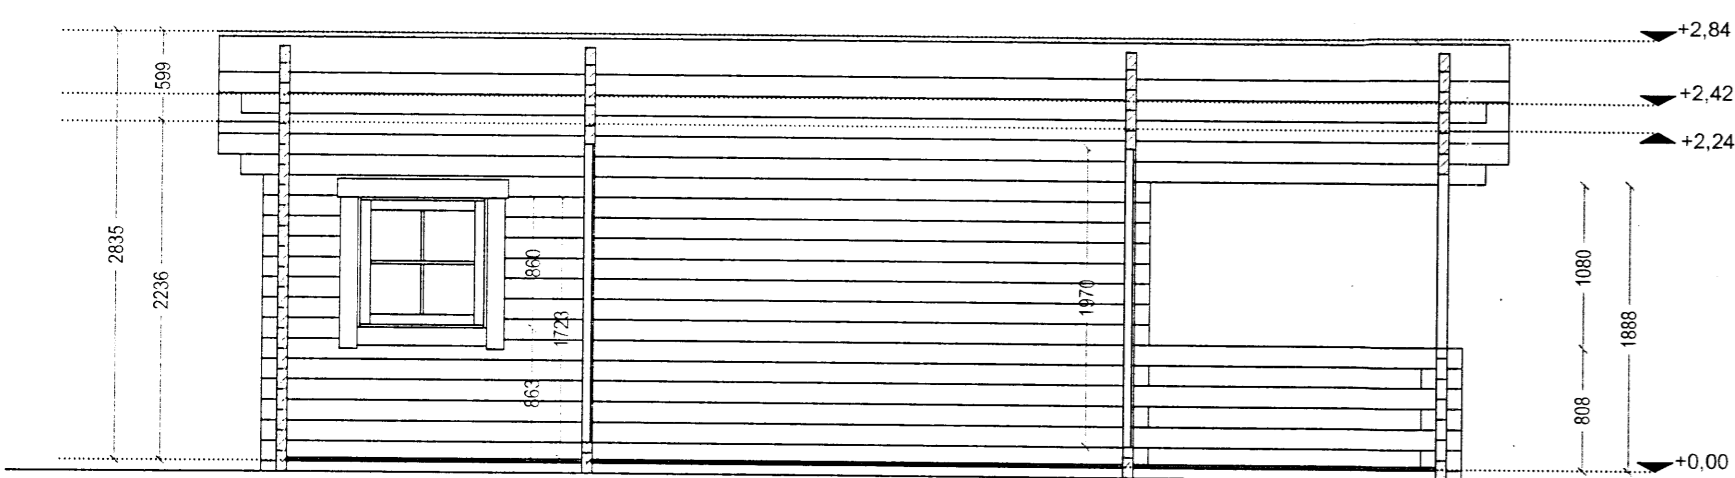


Snið B-B  
1:50

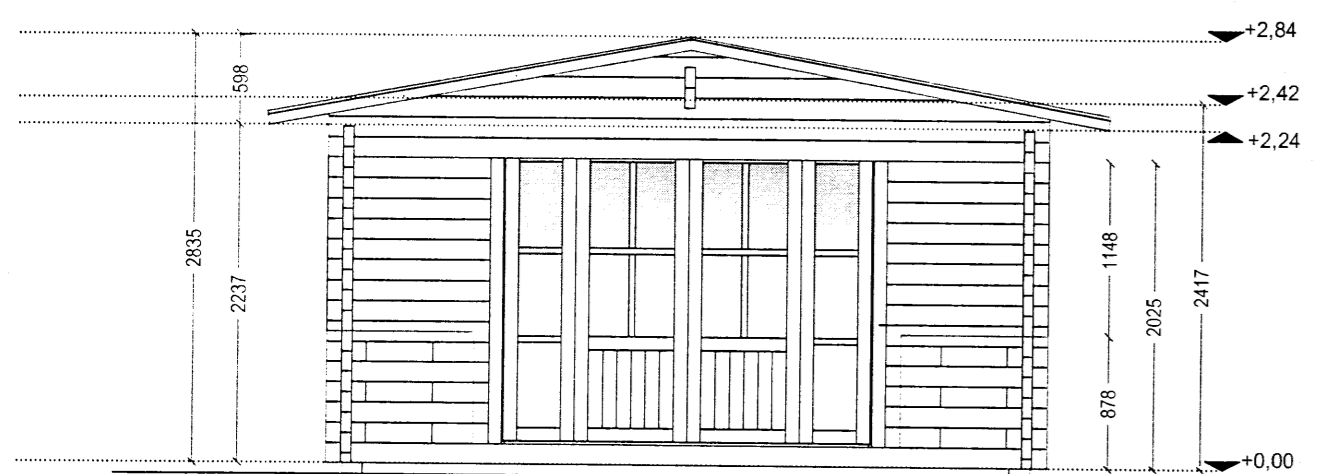


Norðaustur  
1:50

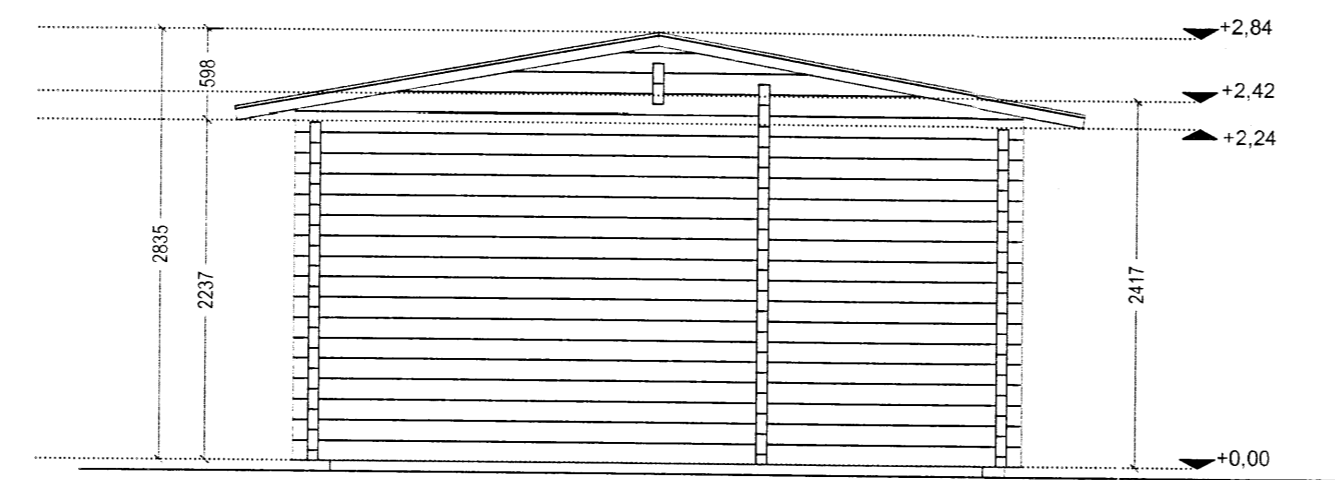

Suðvestur  
1:50

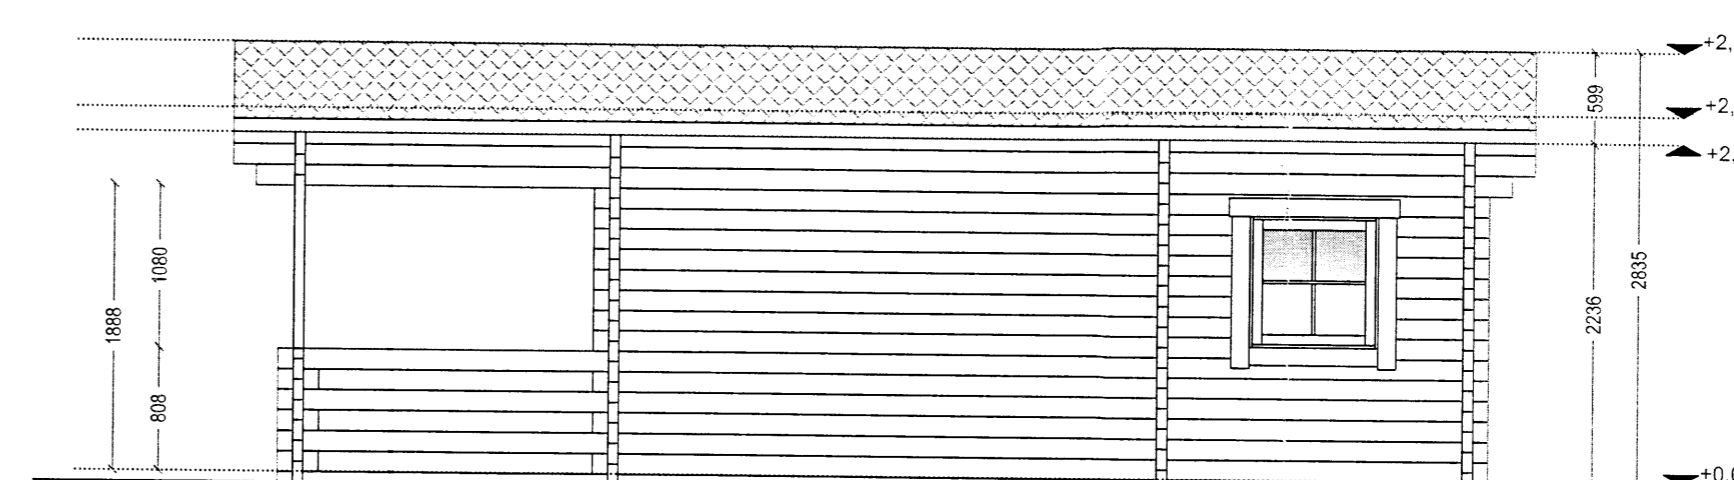

Norðvestur  
1:50

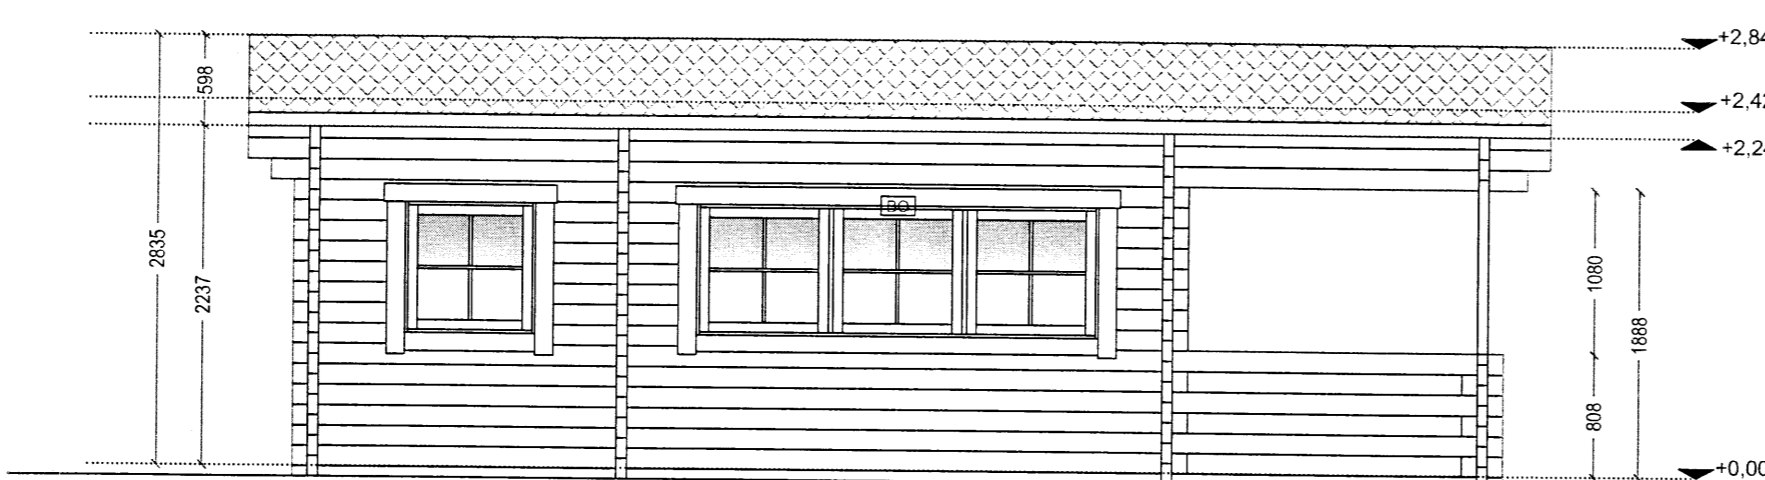

Suðaustur  
1:50

### Byggingarlýsing

Lýsing  
Um er að ræða 26 m² geymsluhús. Húsnæði verður nýtt sem geymsla. Hæðarsetning húss skal vera í samræði við byggingarfulltrúa.  
Byggingin er á einni hæð samtals 26,2m² heildarrúmmál byggingarinnar er 74,1 m³.  
Stærð lóðar er 6224 m², nýtingarhlutfall er því 0.004. Bítastæði eru 2 á lóð

Burðarvirki og einangrun:  
Byggingin er byggð úr 70mm bjálkum og grunduð á steiptum undirstöðum. Gólf er timburgólf á timburgrund einangruð með 100mm steinullareinangrun. Í þaki eru tréasar heilkæddir með borðaklæðningu, einangrun í þaki er 100 mm steinullareinangrun.

Kólnunartölur W/(m²K):

Þak:	0.29	W/m²K
Útveggur:	1.60	W/m²K
Gluggar:	2.00	W/m²K
Gólf á tyllingu:	0.34	W/m²K

Frágangur og klæðningur:  
Lofi eru klædd að innan með panelklæðningu. Útveggir eru úr bjálka. Þak er klætt með þakpappa og 0.6mm báru alu-zink þakefni. Allt tréverk skai fúaverjast með víðurkenndu efni.

Útihurðir og gluggar:  
Gluggar eru timburgluggar með tvöföldu gleri.


Upphitun:  
Byggingin verður úpphituð.

Loftræsing:  
Loftræsing er náttúruleg.

Brunavarnir:

Byggingin er í notkunarflokki 1.

Reykskynjari og slökkvitæki skulu vera í húsinu eins og fram kemur á teikningu. Reyklosun verður út um glugga og hurðir í samræmi við byggingarreglugerð.

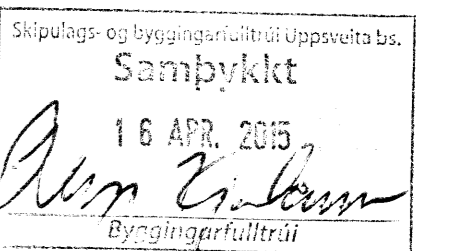

A	30.3.2015	Breyting á byggingarlýsingu.	GSS
Nr.	Dags.	Breyting	Hammur


### SKÝRINGAR

- SL Slökkvitæki
- RK Reykskynjari
- GN Gólfniðurfall
- BJ Björgunarp

Verkhelti:	Geymsluhúsnæði 25 m2
Heimilisfang:	Hveramyri 3, Flúðum
Teikning:	Aðaluppdráttur
Grunnmynd, útlit og byggingarlýsing	
Hannað:	GSS
Teiknað:	GSS
Mkv:	1:50
Blaðstærð:	A1
Dags:	28.1.2015
Verk. Nr.:	030115

Undirskrift og kennitala hönnuðar:  
**Guðni Sigurðsson**  
Kennitala: 250582-4479

Undirskrift og kennitala hönnuðar:  
**Guðni S. Sigurðsson**  
Kennitala: 250582-4479

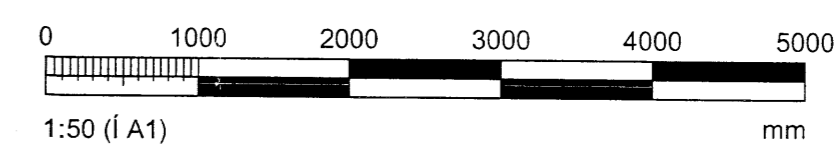

Guðni S. Sigurðsson  
Selás 13, 260 Reykjanesbæ  
Sími: 868-0528  
Netfang: www.riss.is

Teikning nr. **A101**  
Útgáfa **A**