


Skipulags- og byggingarfulltrúi Úppsveita bs.
Sampykkt
 16 APR. 2015
Árni Sigurðsson
 Byggingarfulltrúi

A	30.3.2015	Breytt skráningartafla	GSS
Nr.	Dags.	Breyting	Hannaó

AFSTÖÐUMYND
 1:500

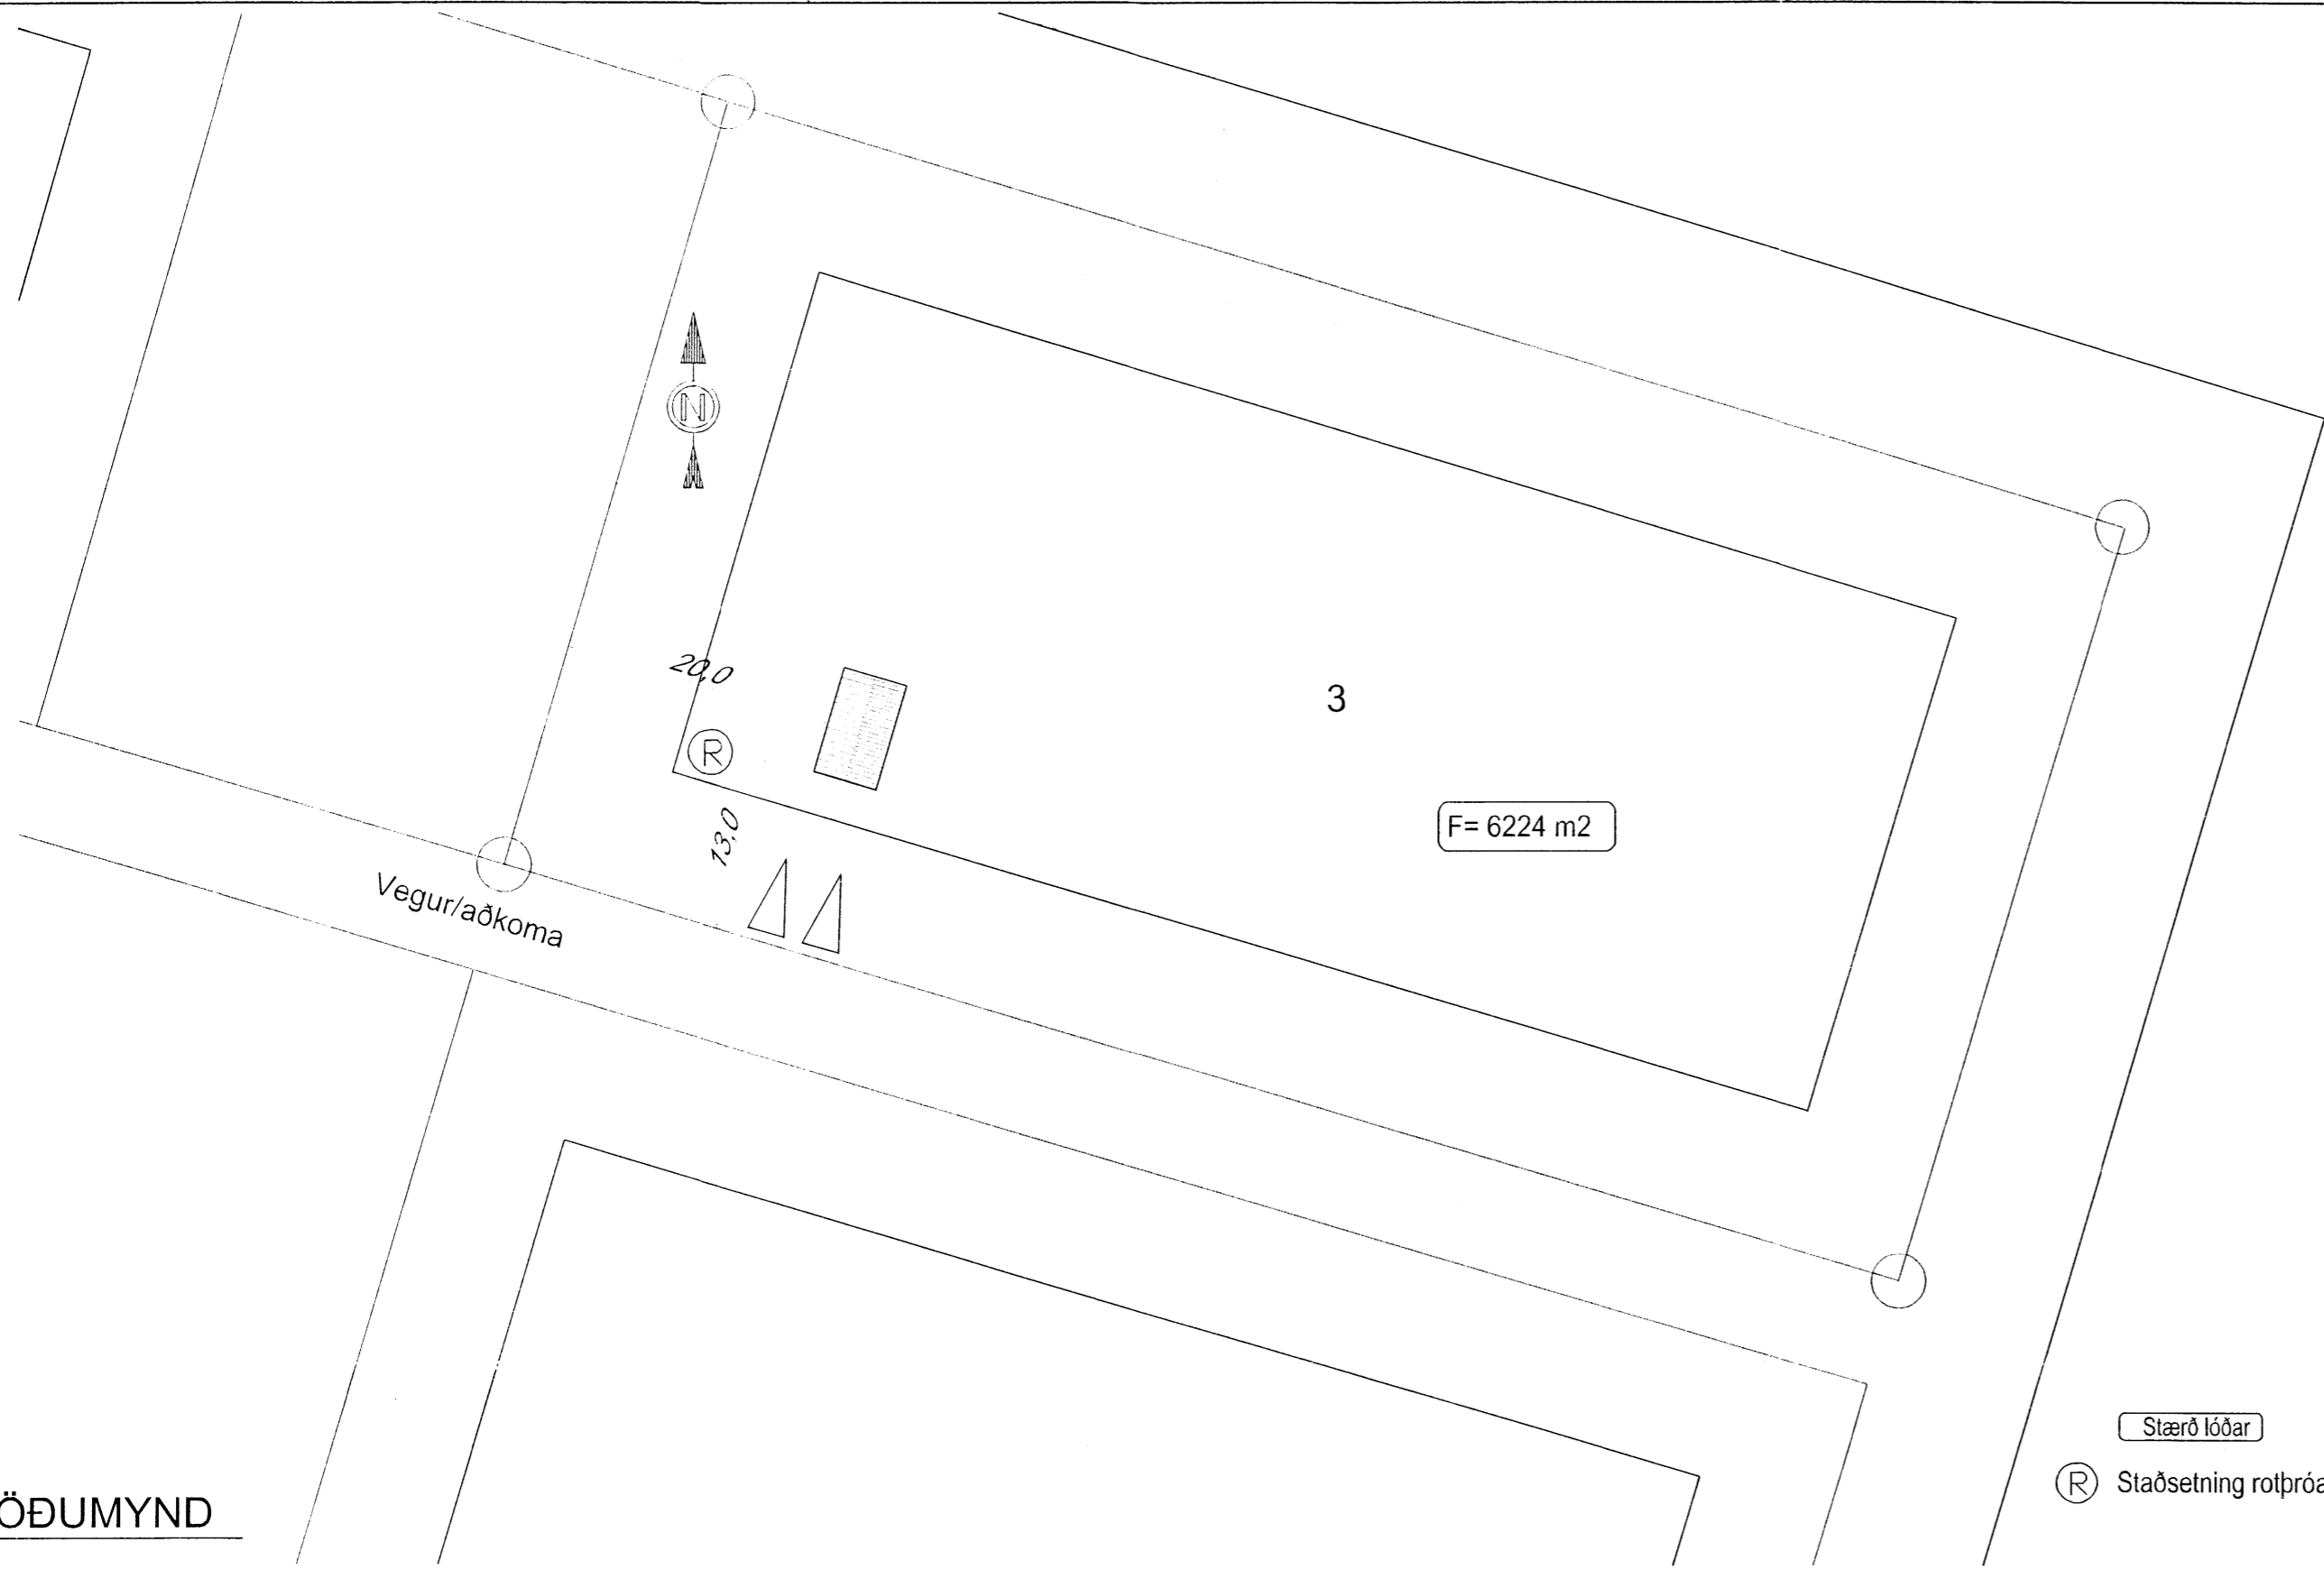


Skráningartafla: Hveramýri 3, Flúðum
 Landnúmer: 222678
 Matshlutanúmer: 01
 Útgáfa: 4.01t
 Dags.: 27.3.2015
 Skrásetjari: Guðni Sigurbjörn Sigurðsson
 Kennitala: 2505824479

Uppskipting og lýsing					Stærðir												
D0 Lokun	D1 Rými hæð-röð	D2 Notkun texti	D3 Höfð-flokkun	D4 Eignarhald	D5 Botnflötur m²	D5M Milliflötur m²	D6 Stigar m²	D7 Op m²	D8 Brúttóflötur m²	D9 Brúttóflötur sh < 1,8	D10a Salarhæð min	D10b Salarhæð max	D11 Brúttó rúmmál m³	D12 Nettóflötur m²	D16 Birt flatarmál m²	Reiknitala skiptarúmmáls	D17 Skiptarúmmál m³
Matshluti					26,2	0,0	0,0	0,0	26,2	0,0			74,1	24,3	26,2		63,909
Botn													5,2				
A	01 0101	1. hæð Geymsluhús	N	0101	26,2	0,0	0,0	0,0	26,2	0,0	2,42	2,84	68,9	24,3	26,2	2,63	63,909
B	0102	Verönd	U	0101	8,9				8,9								

Athugasemdir
 Sameignir sumra

Eignarhald	Notkun texti	Birt flatarmál m²	Skiptarúmmál Sereign m³	Sereign og sameign m³
0101	Geymsluhús	26,2	63,909	63,909
	Alls	26,2	63,909	63,909

SKRÁNINGARTAFLA

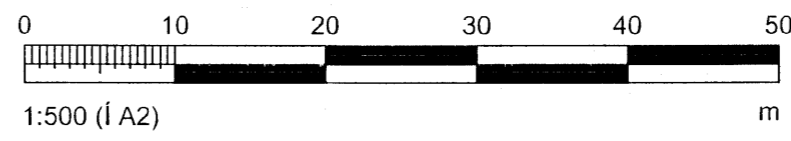

Verkheiti:
Geymsluhúsnæði 25 m2

Heimilisfang:
 Hveramýri 3, Flúðum

Teikning:
Afstöðumynd
 og skráningartafla

Undirskrift og kennitala hönnuðara:
Guðni Sigurbjörn Sigurðsson
 Kt. 250582-4479

Undirskrift og kennitala hönnunarstjóra:
6848

Guðni S. Sigurðsson
 Selás 13, 260 Reykjanesbæ
 Sími: 868-0528
 Netfang: www.riss.is

Hannaó: GSS
 Teiknaó: GSS
 Mælikvarði: 1:500
 Blaðstærð: A2
 Dags.: 28.1.2015
 Verk. Nr.: 030115

Teikning nr. **A100**
 Útgáfa **A**

HÖNNUÐUR ÁSKILUR SÉR ALLAN RETT Á TEIKNINGUM - FJÓLFÖLDUN ER HÁÐ SKRIFLEGU SAMÞYKKI