



ADALHÖNNUGUR


ÚTGA. DAGS ÚTGÁFUFRILL HANNAÐ TEIKN YFIR.

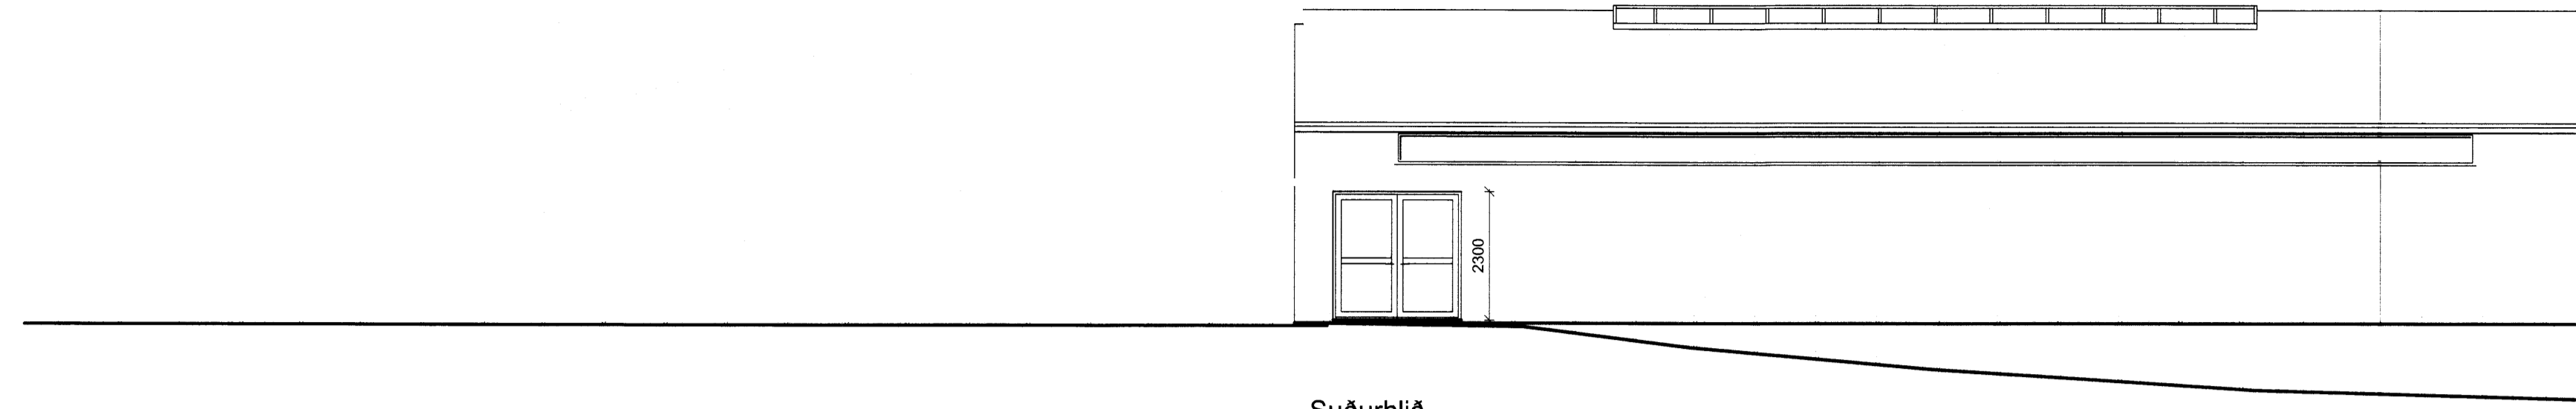


Suðurhlíð
M 1:100

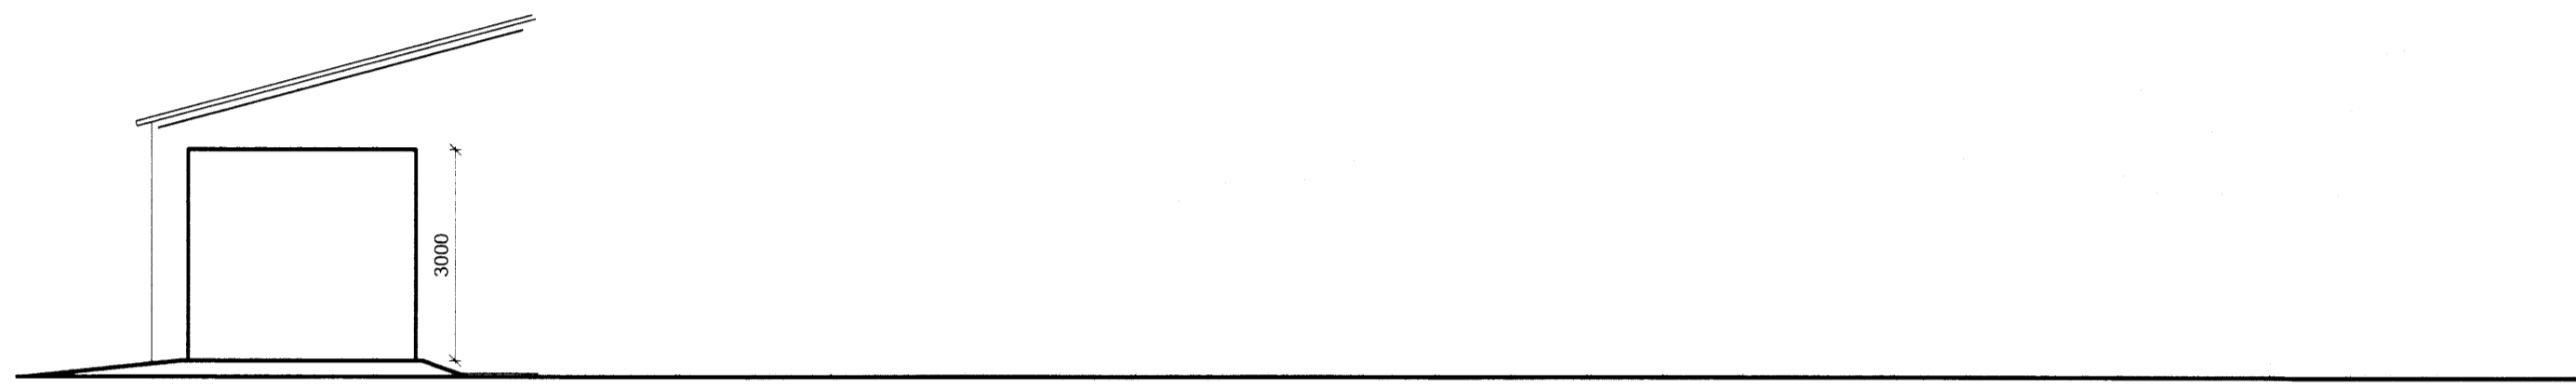

Vesturhlíð
M 1:100

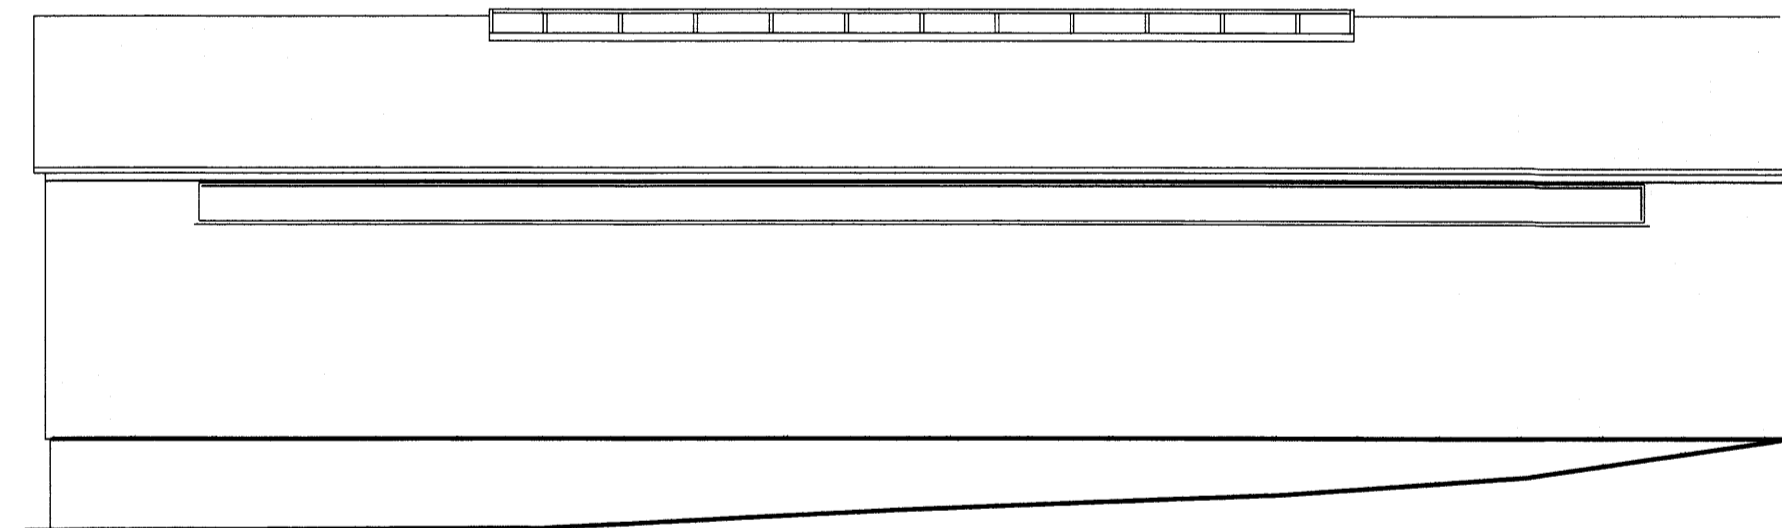

Norðurhlíð
M 1:100

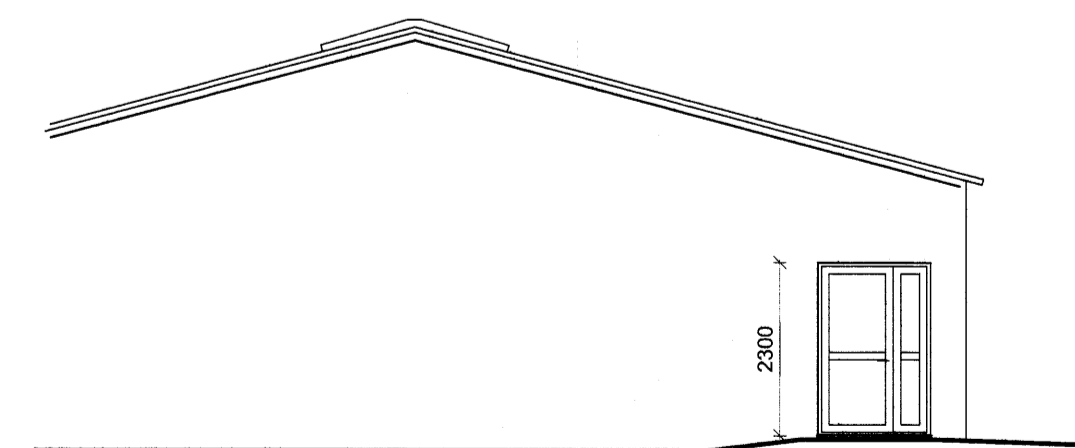

Austurhlíð
M 1:100



Hæll II, Skeiða og Gnúperjarheppi
Geldneytafjós
801 Selfoss

Aðaluppdráttur
Útlit

TEIKNUNUMER	BLAÐSTÆRÐ	HANNAÐ
2345-019	A1	TEIKNAD: SSI
--_0_02_02		YFIRFARID: GH
DAGS.	MÆLIKVÆRÐI	ÚTGÁFA
16.03.2015	1:100	A

SAMÞYKKJ
Kennitala: Guðmundur Hjaltason kt. 070986-5579