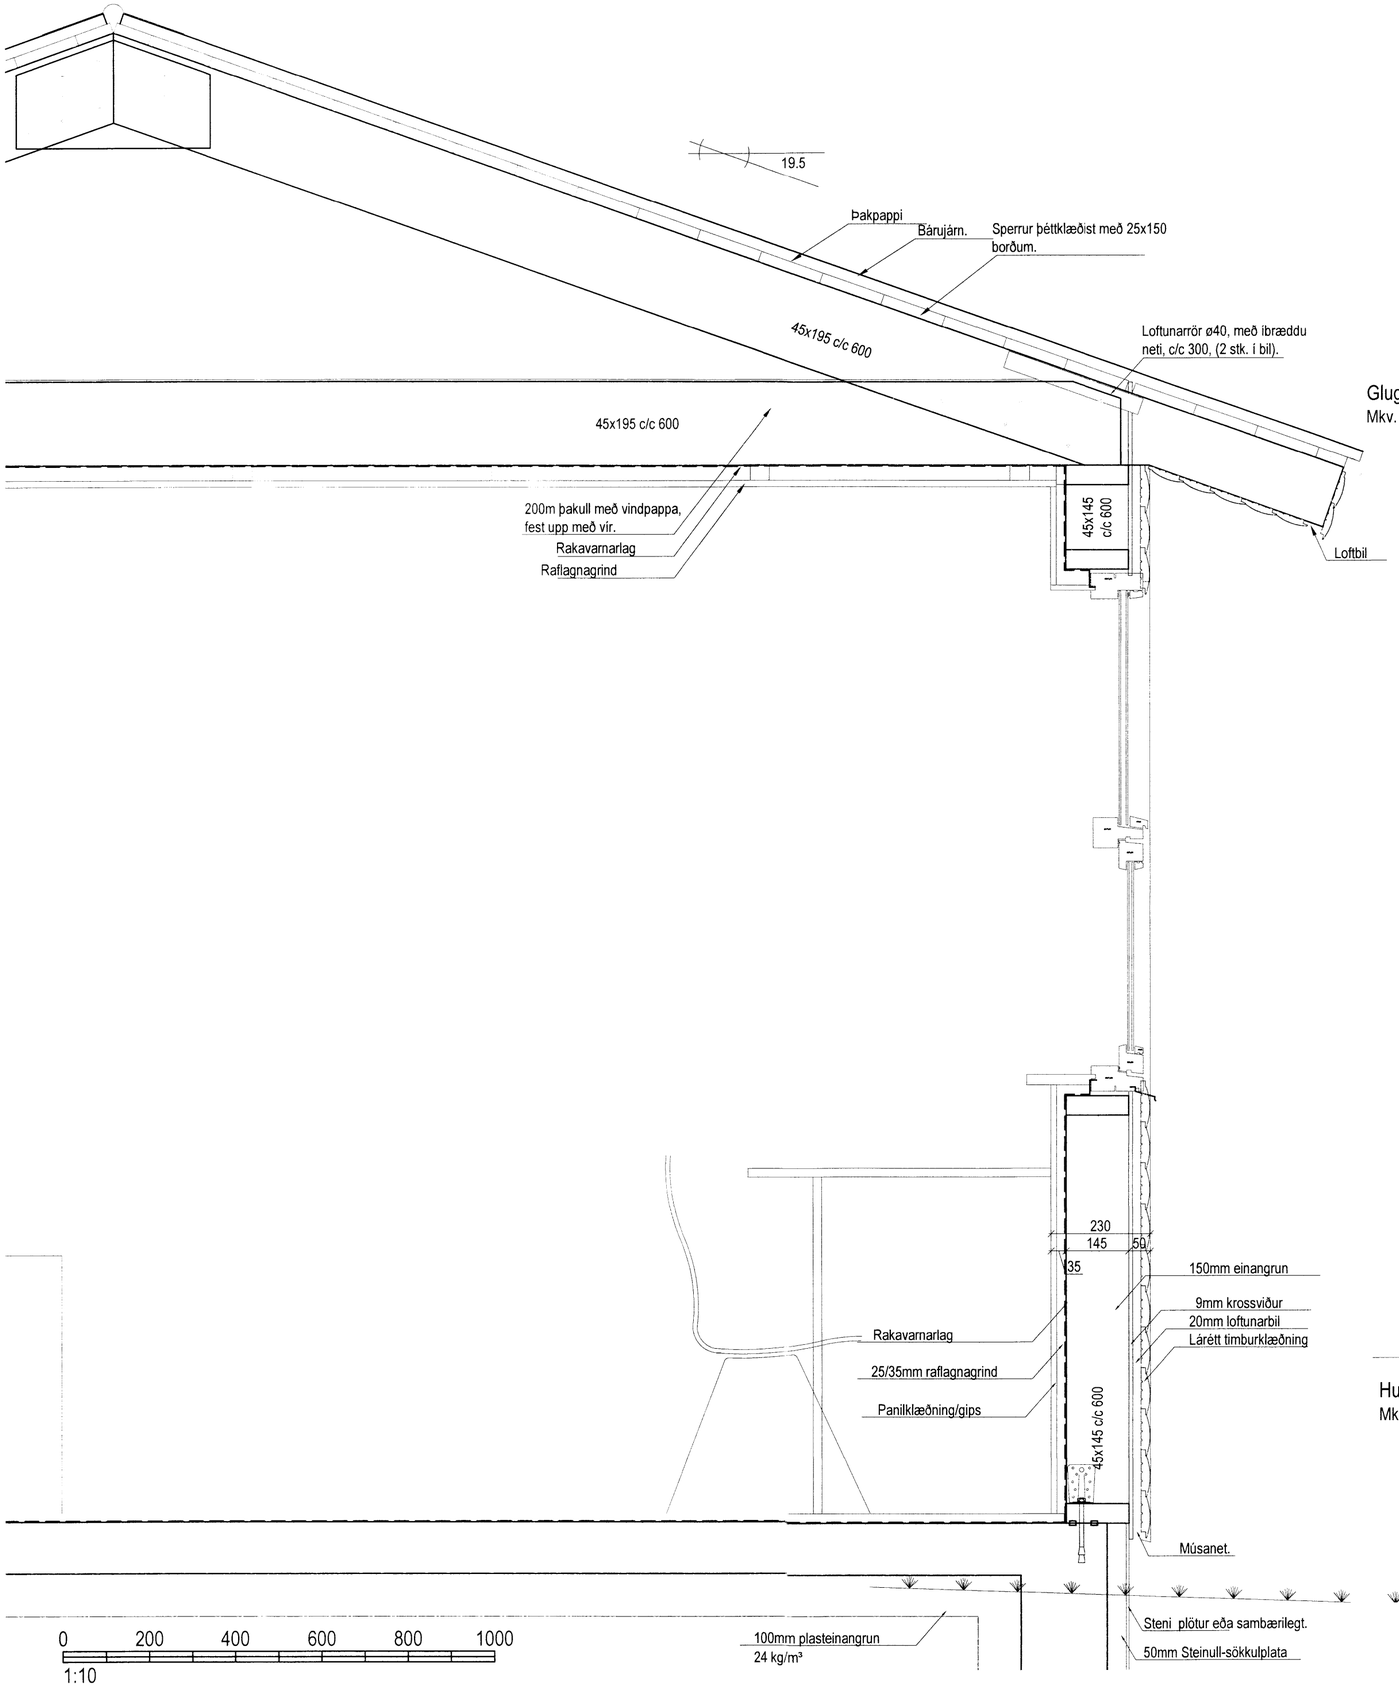

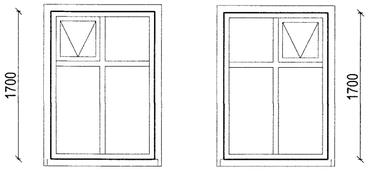

Gluggar - Suður
Mkv. 1:50

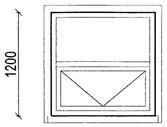

Gluggar - Austur
Mkv. 1:50

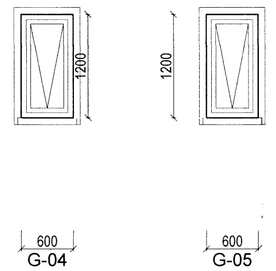

Gluggar -Norður
Mkv. 1:50

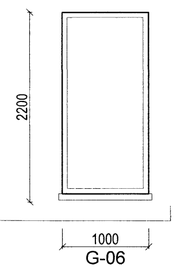

Hurðir - Vestur
Mkv. 1:50

Skipulags- og byggingarfulltrúi Uppsveita bs.
Samþykkt
16 APR. 2015
Byggingarfulltrúi

DAGS:	NR:	BREYTINGAR:	SAMÞ.:

VERKFRÆÐIÞJÓNUSTAN EHF
SKEIFAN 19 • 108 REYKJAVÍK • SÍMI: 517 9050 • NETFANG: teknik@teknik.is

HEITI VERKS: **Skálabrekka – Gesthús** Bláskógabyggð	HÖNNUÐIR: Guðmundur Hansson 151263-3649, Svavar M. Sigurjónsson 180867-3419
	DAGS: 16.01.2015
	GEYMSLUNR.: 101 / VERKNÚMER: 14-78
HEITI TEIKNINGAR: Aðal- og brunavarnaruppdráttur, Frágangur, Gluggar/hurðir & snið	SAMÞYKKT:
	HÚSAGERÐ:
	AÐALHÖNNUÐUR:
	MÆLIKV.: 1:10/50
HANNAÐ: SMS / TEIKNAÐ: SMS / MÆLT: / YFIRFARIÐ: GP	SAMÞYKKT:
	TEIKN.NR.: 102 / ÚTGÁFA:

Q:\verkefni 14\14-78 Skalabrekka Sumbl\Teikningar\Arkitekt\101 Gesthus_Skalabrekka.dwg
15.1.2015 19:54:44

6855.