
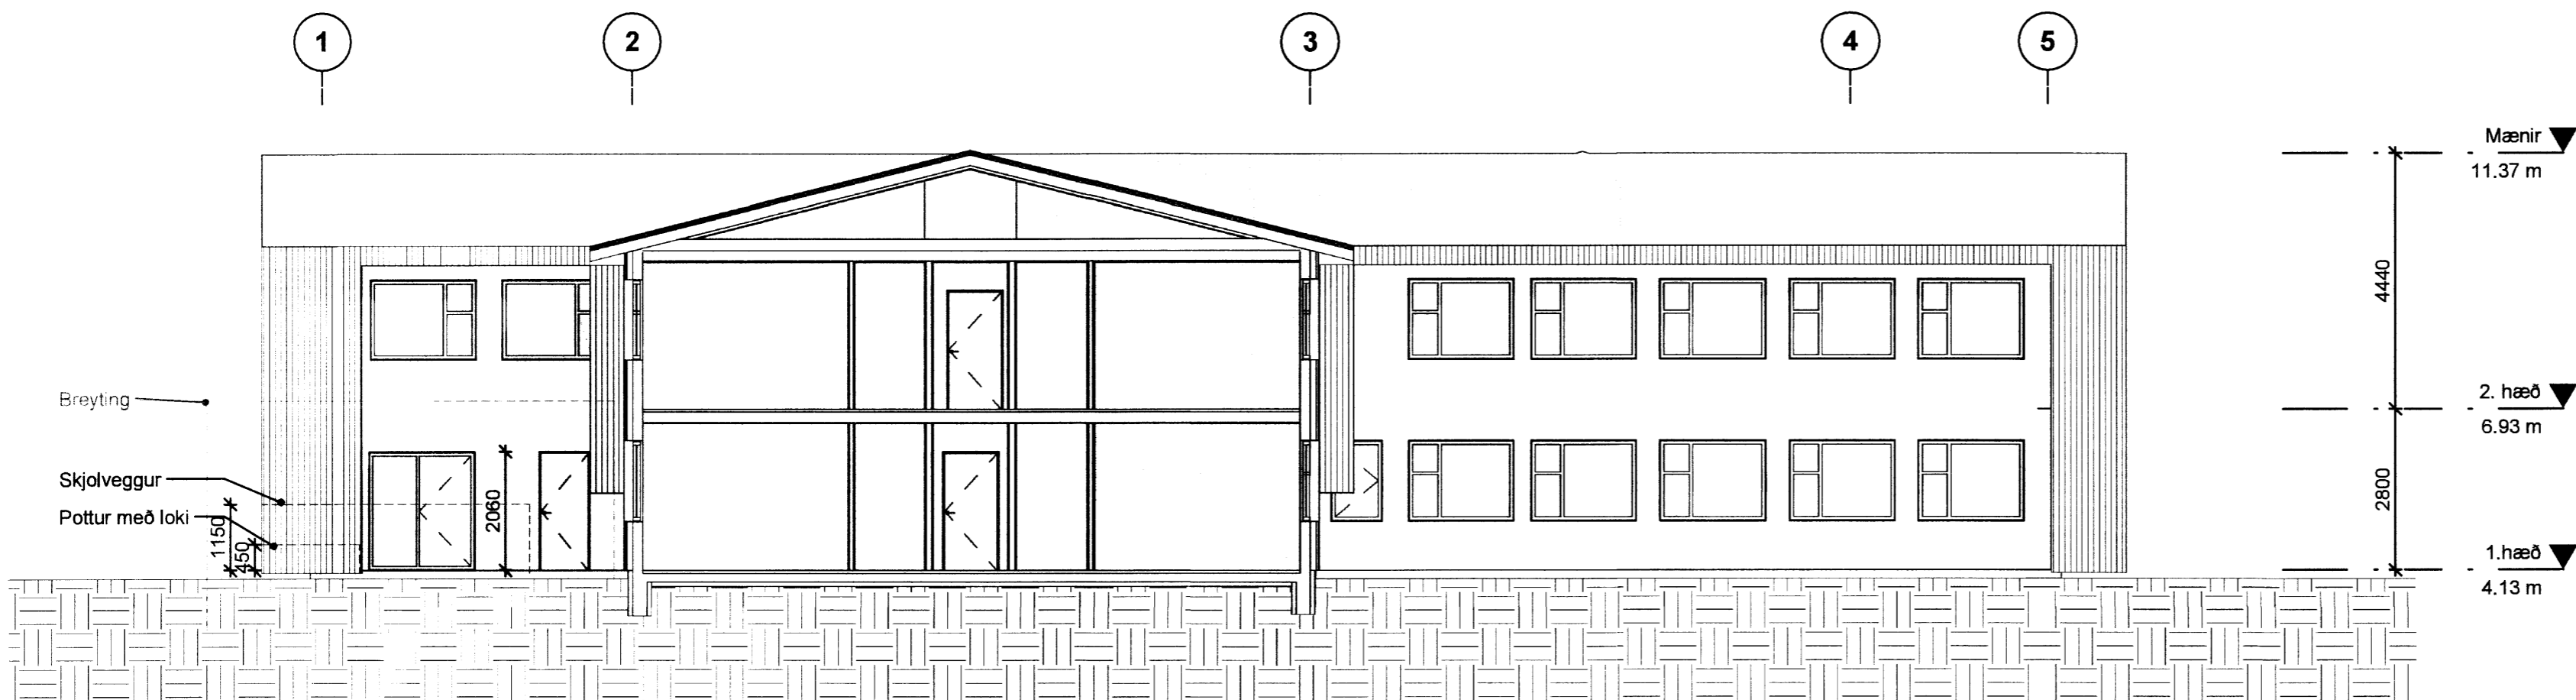


**1 Snið A - ásýnd suðaustur - núverandi**  
1 : 100

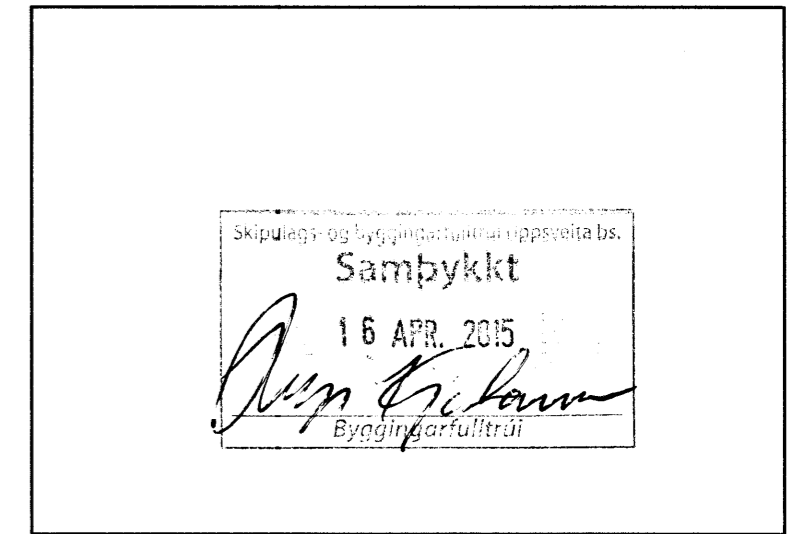

**2 Snið A - ásýnd suðaustur - breyting**  
1 : 100

Útg.	Dags.	Skýring	Br.af.
------	-------	---------	--------

**A2F**

Laugavegi 26, 101 Rvk.  
sími: 571 5500 a2f@a2f.is www.a2f.is  
Aðalheiður Attadóttir, arkitekt FAÍ kt. 120975-5879  
Falk Krüger, arkitekt HAH kt. 061175-2539

Samþykkt

**MINARC**

Í samstarfi við Minarc  
Erla Dög Ingjalsdóttir, arkitekt og Tryggvi Þorsteinsson, arkitekt

Verkhelti  
**ION Hótel**  
Nesjavöllum við Þingvallavatn

Verkkaupi  
**Hengill Fasteignir ehf.**

Títtill / verkhelti  
**Snið A - ásýnd suðaustur**

Hæðarkótar  
K: 0.00 = 156.72 yfir sjávarmáli

Landnúmer 212495	Staðgreinir 40000150	Matshluti 01
Dagsetning 25.03.2015	Mælikvarði 1 : 100	Blaðastærð A2
Verkefni 15-07	Teiknað af PS	Yfirfarið af AA
Fagsvið A	Tegund Númer (99)1.21	Útgáfa

