




NORDURHLID

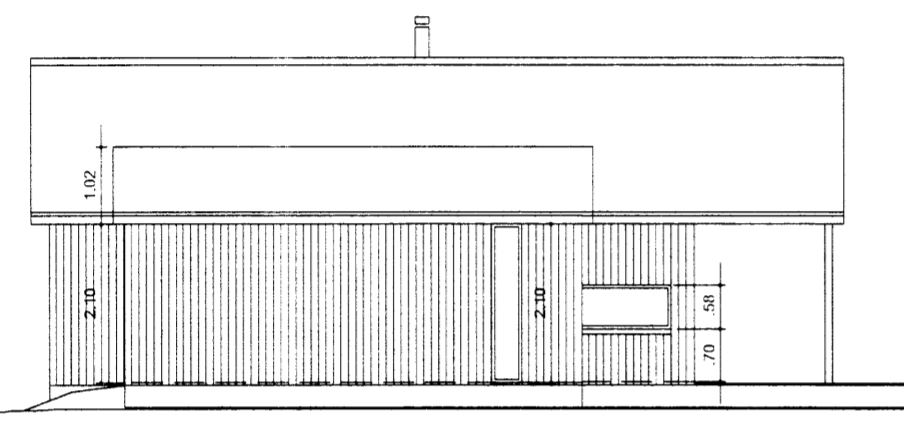


VESTURHLID

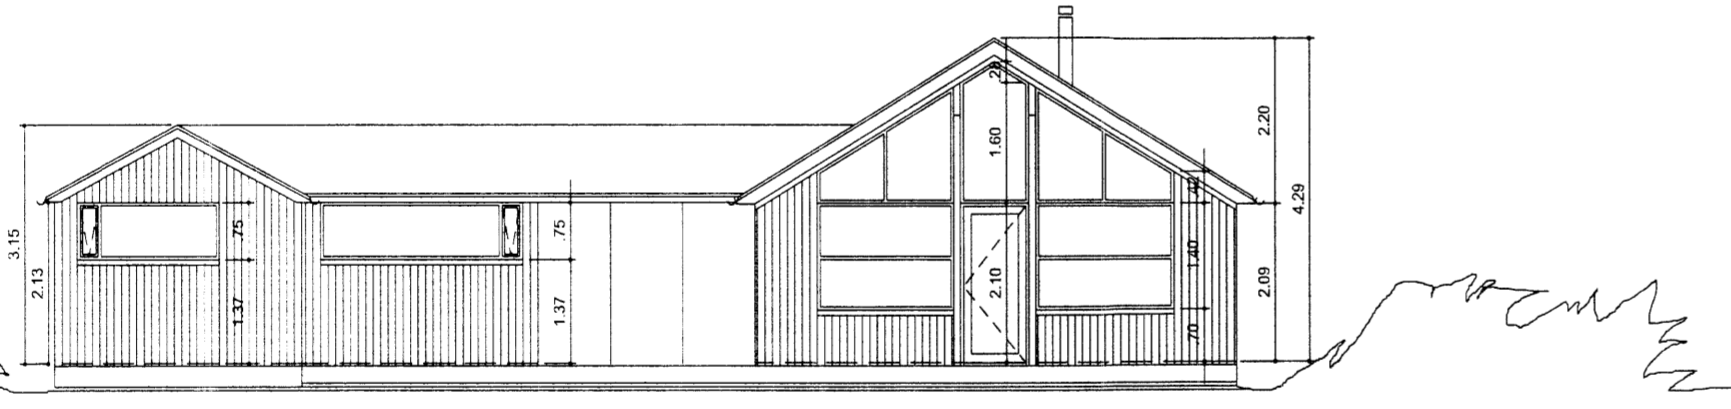


SUDURHLID

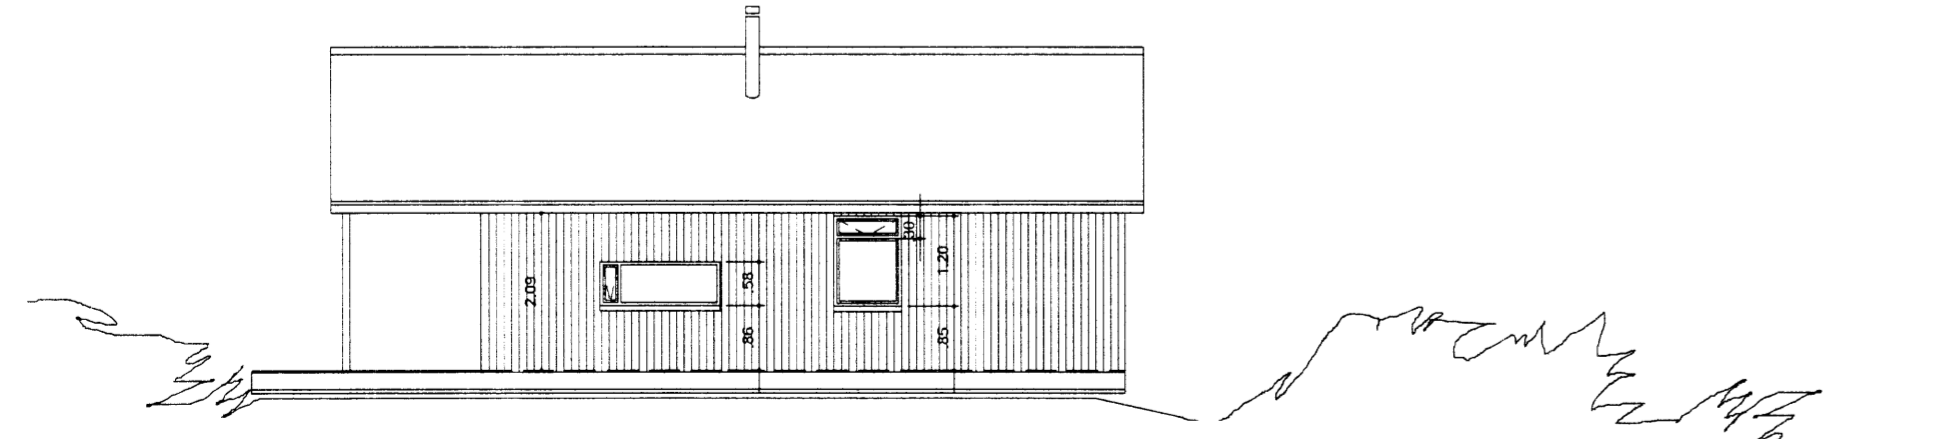


AUSTURHLID

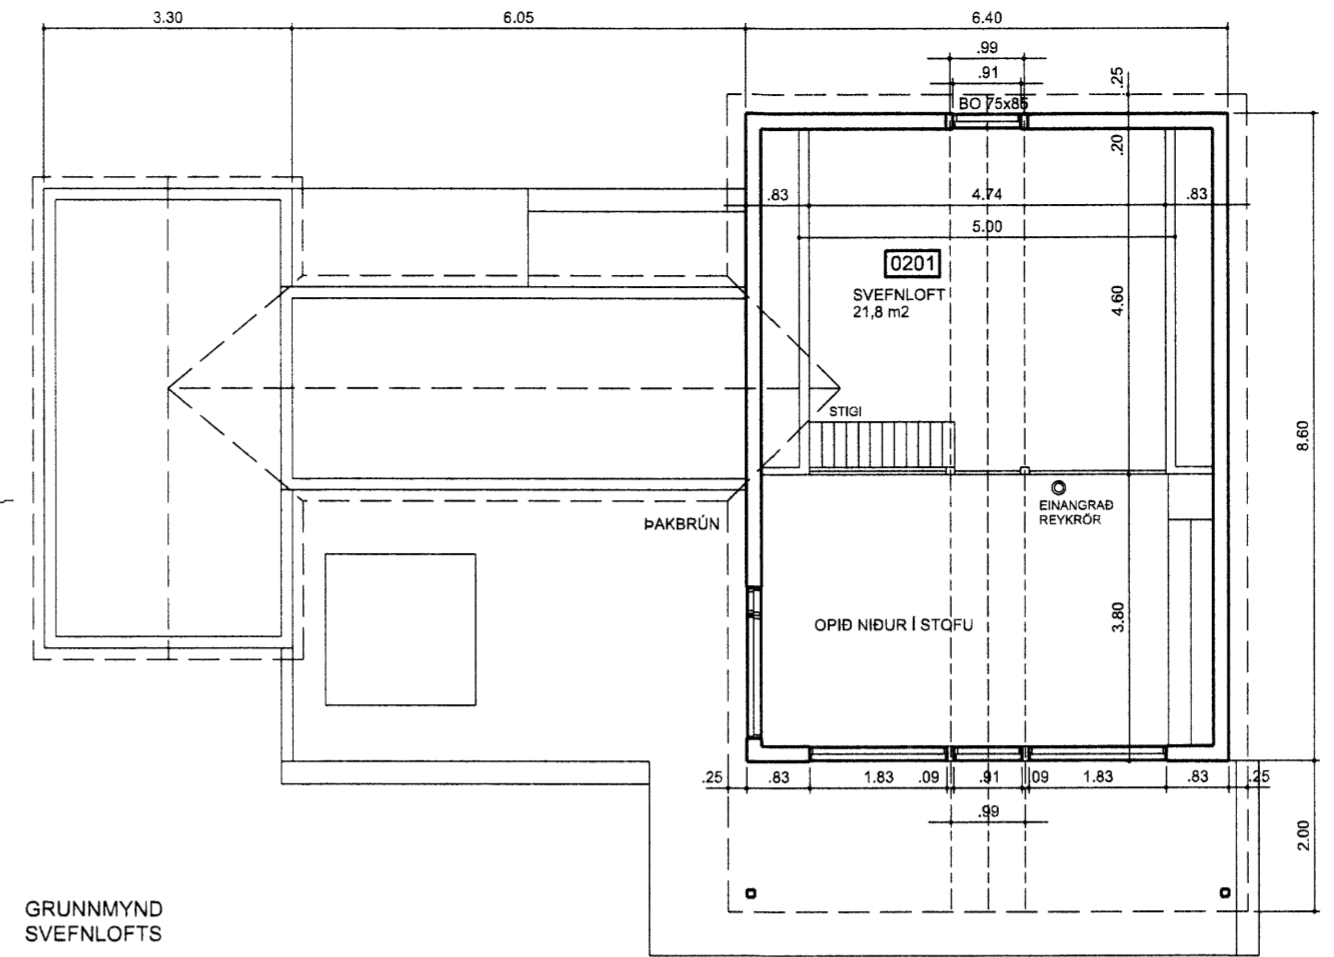

GRUNNMYND SVEFNLOFTS

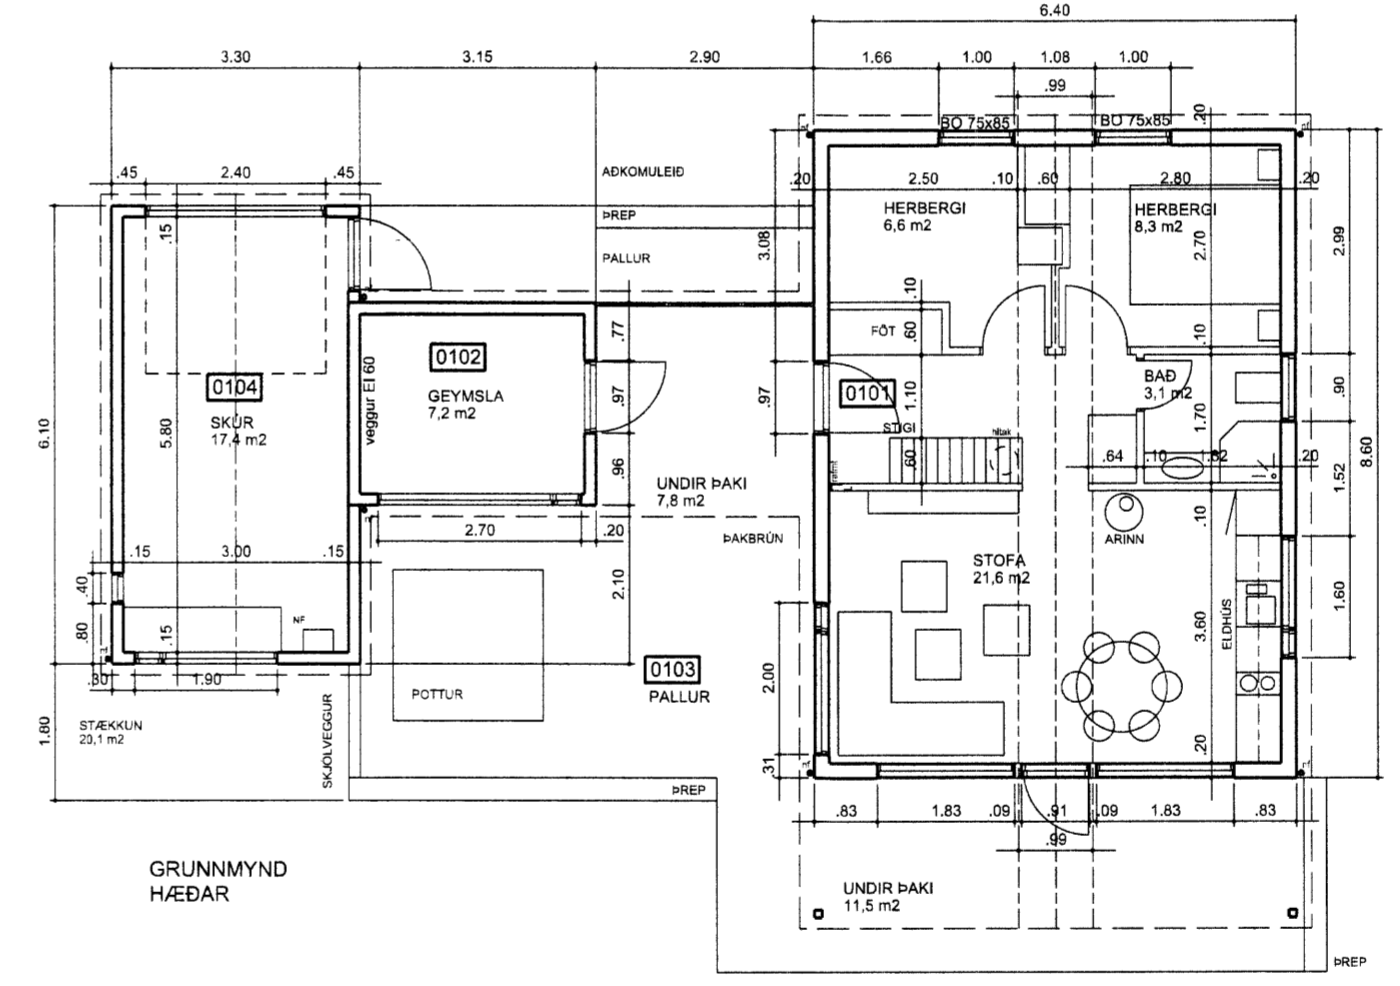

GRUNNMYND HÆÐAR

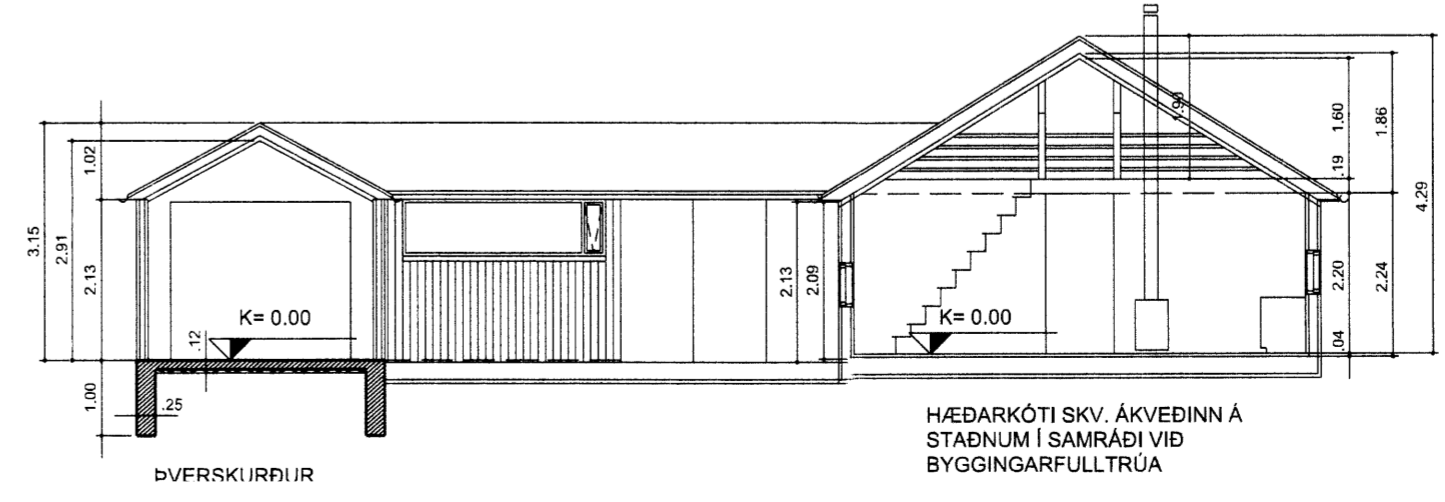

BVFERSKIURÞILIR

HÆÐARKÓTI SKV. ÁKVEDINN Á STAÐNUM Í SAMRÁÐI VIÐ BYGGINGARFULLTRÚA

Skipulags- og byggingarfulltrúi Uppsveita bs.  
**Samþykkt**  
20 MAI 2015  
*Þorgerður Gunnarsdóttir*  
Byggingarfulltrúi

BYGGINGARLÝSING

Viðbygging við fristandahús á lóðinni Breiðás 27, svæði B, í landi Kjöðabergs.

Burðarvirki:  
Byggingin er timburhús ásteypum sökklum og gólf. Sökkjar eru 250 x 1000 mm á fyllingu. Gólfplata er 120 mm þykk á hjappaðri malarfyllingu og 50 mm þungri steinull. Útveggjastoðir eru 45x120 mm. Veggleggjur og sperrur eru 45x145 mm c/c 600 mm. Sjá enn fremur sérupprátt að burðarvirki.

Klæðningar:  
Veggir eru klæddir að utan með grenikrossviði, pappa og lofaðri, standandi vatnsklæðningu, en að innan með viðarklæðningu. Loft eru viðarklædd. Þök eru klædd 25 mm borðviði, pakpappa og bárujarni með innbrenndu lakki. Að innanverðu eru allar klæðningar í flokki 1.

Rafmagn:  
Rafmagn er leitt frá rafmagnstöflu að tengisöð við inngang. Hitun er með rafmagnsþilofni.

Einangrun:  
Útveggir eru einangaðir með 125 mm, en þak með 145 mm þéttari steinullareinangrun.

Annað:  
Litir utanhúss verða eins og á núverandi húsi. Vatnslögn að vaski er rör í rör og tengist vatnsinntaki í bústað. Slökkvitæki verður staðsett við inngang.

Sterðir:	m2	m3
Núverandi hús	64,9	224,3
Stækkun	20,1	53,9

Endurskoðun:	Dags:	Teikn. Yfirf.:
D:		
C:		
B:		
A: brunab. veggis og textil	24.04.2015	IC HH

**SUMARHÚS UNNAR OG SKÚLA KJÖÐABERG, BREIÐÁSI, SVÆÐI B, LÓÐ 27**  
STAÐGREINIR 5000 0270  
VERKKAUPI: Skúli Hróbjartsson kt. 130446-2569

ADALTEIKNING BLAÐ 2 AF 2

EFNI:	GRUNNMYND, ÞVERSKURÐUR OG ÚTLIT	
MÆLIKVARÐI:	1: 100	
FRUMSTÆRÐ BLAÐS:	A2	
TEIKNAD:	MS	VERKNR: 868
YFIRFARID:	HH	TEIKN. NR: 104
DAGSETNING ÚTGÁFU:	15.03.2015	ENDURSK: A

borartún 6  
105 reykjavík  
kt: 450400-3510  
sími: 530 6990  
fax: 530 6991



VA ARKITEKTAR

va@vaarkitektar.is  
www.vaarkitektar.is

ÚTGEFANDI: Indro Indriði Candi KT: 170364-7599

Tekning þessi er gefin út af undirrituðum fyrir hönd eiganda höfundaréttar, VA Arkitektar ehf. Tekninguna má ekki afrita með neinum hætti, að hluta til eða í heild án skriflegs leyfis höfundar.