

SNID LAGNIR Í GÓFLPLÖTU

GÓLFHITI, KLAUSTURHÓLAR 8

SLAUFNA NR.	SLAUFNA STADSETNING	SLAUFNA LENGD m	SLAUFNA AFKÖST W	STILLILOKI NR
1	HERBERGI	107	2675	1
2	HERBERGI	68	1700	2
3	BADHERB.	69	1725	3
4	HÖL	47	1175	4
5	ANDD/ÞVOTTAH	26	650	5
6	ELDIH/STOFA	83	2075	6
7	STOFA	87	2175	7
SAMTALS		487	12175	

GRUNNMYND
MKV. 1


ÞRAR SKÝRINGAR / GÓLFHITAKERFI:
RÖRIN SKULU VERA ÚR PEX-RÖR, Ø20 (KROSSBUNDIÐ HD POLYETHYLEN) MEÐ SÚRÉFNI-SFLÆÐIVÖRN SAMKV. DIN 4726. T.D. REHAU RAUTERM EDA SAMBÆRILEGT. ÖLL TENGISTYKKI SKULU HÆFA LAGNAEFNINU.
PLASTRÖRIN SKULU LÖGÐ OFAN Í BURÐARPLÖTU ÞAR OFAN Á KEMUR ÁSTEYPU-LAG. RÖRIN SKAL LEGGJA EINS NÆRRI ÚTVEGG OG KOSTUR ER, FJARLÆGÐ RÖRS FRÁ ENDANLEGUM ÚT- OG INNVEGGJUM SKAL VERA MÁX. 100 MM. ALMÉNNT SKAL MILLIBIL MILLI RÖRA VERA *c.a.* 150 OG *c.a.* 200 MM.
ÞAR SEM RÖRIN LIGGJA UNDIR SKILVEGGI, SKAL SETJA EINANGRUNARHÓLKA UTAN UM ÞAU.
MEÐ AÐRAR LEIÐBEININGAR SKAL FYLGJA G'LDANDI STÖÐLUM OG REGLUG. UM MEÐFERÐ OG MEÐHÖNDLUN RÖRANNA SKAL FYLGJA LEIÐBEININGUM FRÁ FRAMLÆIDANDA.
FRÁGANGUR, S.S. TENGIKISTNA OG SKYLDUR BÚNAÐUR SKAL VALINN SAMKVÆMT FYRIRMÆLUM, OG EÐA RÁÐLEGGINGUM FRÁ FRAMLÆIDANDA RÖRANNA.

KERFIÐ SKAL PÓLA 0,4 MPa VINNUPRÝSTING OG PRÓFAST MEÐ 0,6 MPa ÁÐUR EN LEIÐSLUR ERU HULDAR.

HVER HITAMOTTI, SLAUFNA, ER SJÁLFSTÆÐUR HITAGJAFI. HITASTYRING ER MEÐ ÞEIV HÆTTI AÐ Í HVERJU RÝMI ER HITANEMI SEM STYRIR MÓTORLOKA SEM STAÐSETTUR ER Á DREYFIKISTU. HVER HITANEMI GETUR STJÓRNAD ÞRÉMUR HITAMOTTUM.
YFIRBORDSHITASTIG VIÐ GÓLF SKAL MEST VERA 29°C.

ÞAR SEM HITAVOTTJRNAR ER MISLANGAR VERÐUR AÐ JAFNVÆGISSTILLA ÞÆR ÁÐUR EN KERFIÐ GETUR UNNID ÞÐI HFGA

ALLT EFNI SKAL HAVA LAGNAEFNISVOTTUN

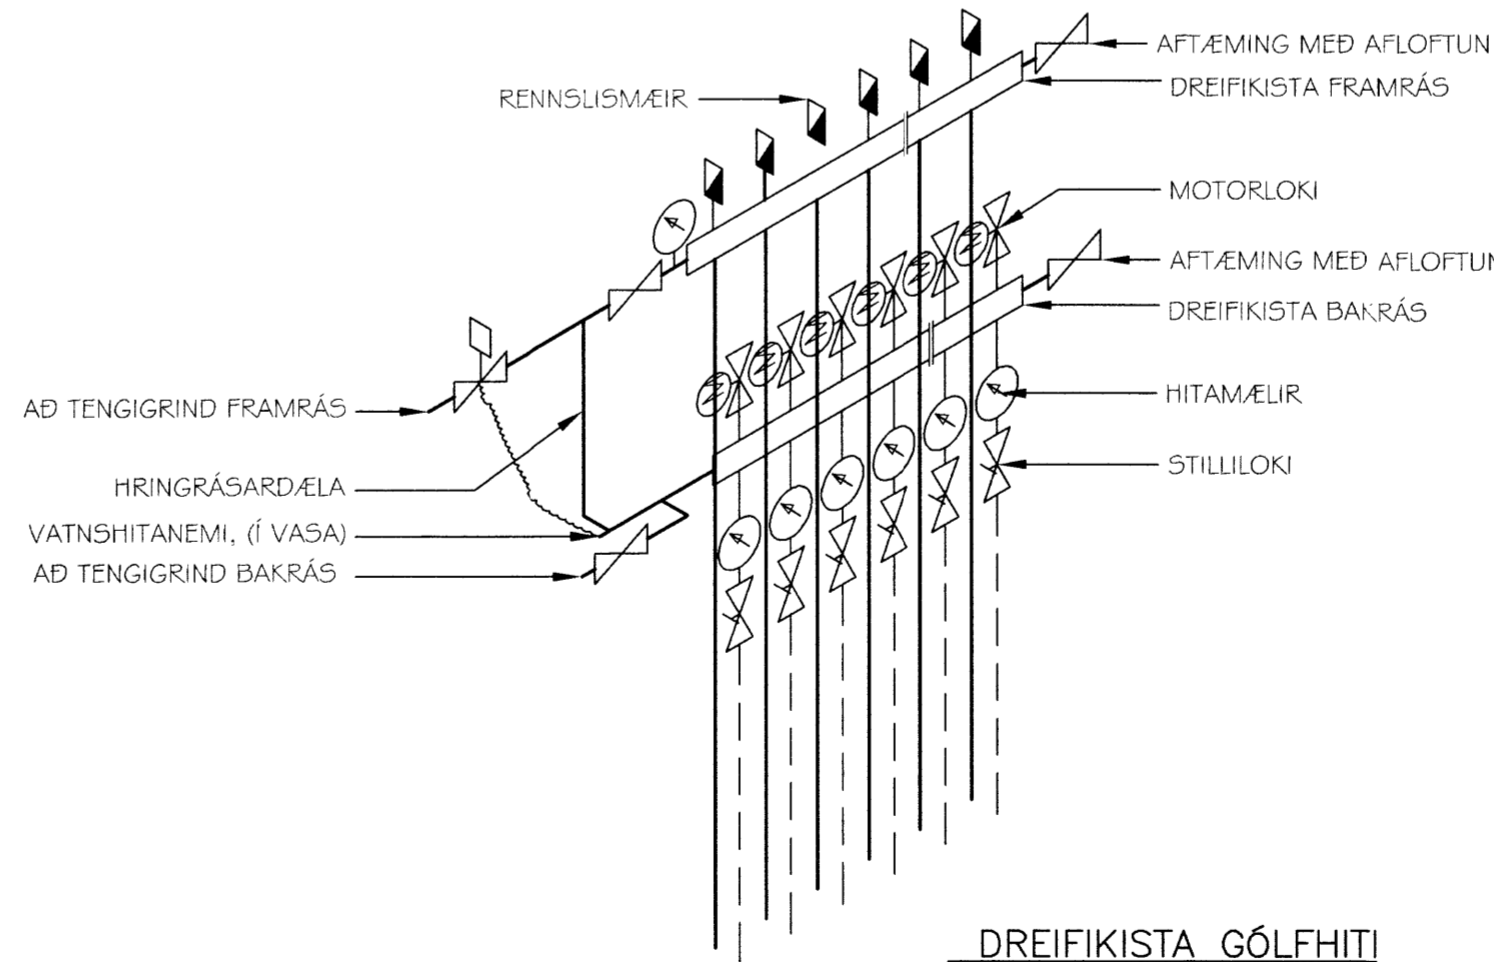

DREIFIKISTA GÓLFHITI

Handwritten signature: *Sig. Davíð Sigurðsson*

ÚTGÁFUFRILL

NÓMER:	DAGS:	SKÝRINGAR:	HANNAÐ:
B1	30.10.2006	BYGGINGATEIKNING	SV
DAGS. UNDIRSKRIFTAR:		NAFN OG KT. SAMRÆMINGARHÖNNUDAR:	
UNDIRSKRIFT SAMRÆMINGARHÖNNUDAR:			

SKÝRINGAR:

MERKINGAR:

- FRAMRÁS HITALAGNAR
- BAKRÁS HITALAGNAR
- RENNILOKI
- SÆTISLOKI
- STILLILOKI
- EINSTREYMISLOKI
- MÓTORLOKI
- ÖRYGGISLOKI
- HEMILL
- ÞRÝSTJAFNARI
- SIA
- MÆLIR
- HITASTYRÐUR LOKI
- HRINGRÁSARDÆLA
- ÞENSLUKER
- LOFTTÆMING
- HITAMÆLIR
- HITANEMI
- ÞRÝSTINGSMÆLIR
- ÞRÝSTINGSNEMI
- TÆMING
- VARMASKITPIR

ÖLL AFNOT OG AFRITUN TEIKNINGAR, AÐ HLUTA EDA HEILD, ER HÁÐ SKRIFLEGU LEYFI HÖFUNDA.

T.S.V. s/f kt:511096-3089
 Ásabraut 17 S. 431 2678 / 897 6273
 300 Akranesi netfang: s.vigl@aknet.is

HEITI VERKS:

KLAUSTURHÓLAR 8c
GRÍMSNES- OG GRAFNINGSHR.

HEITI TEIKNINGAR:

HITAKERFI
GRUNNMYN
SNID OG SKÝRINGAR

MÆLT:	TEIKNAD:	GEYMSLUNÓMER:	VNR:
	SV		2006-78
HANNAÐ:	YFIRFARID:	MKV:	NR. TEIKNINGAR:
SV		1:50/20/10	
DAGS. UNDIRSKRIFTAR:	NAFN OG KT. HÖNNUDAR:		P400
	Sæmundur Víglundsson 171057-4429		
UNDIRSKRIFT HÖNNUDAR:			ÚTGÁFA:
			B1