

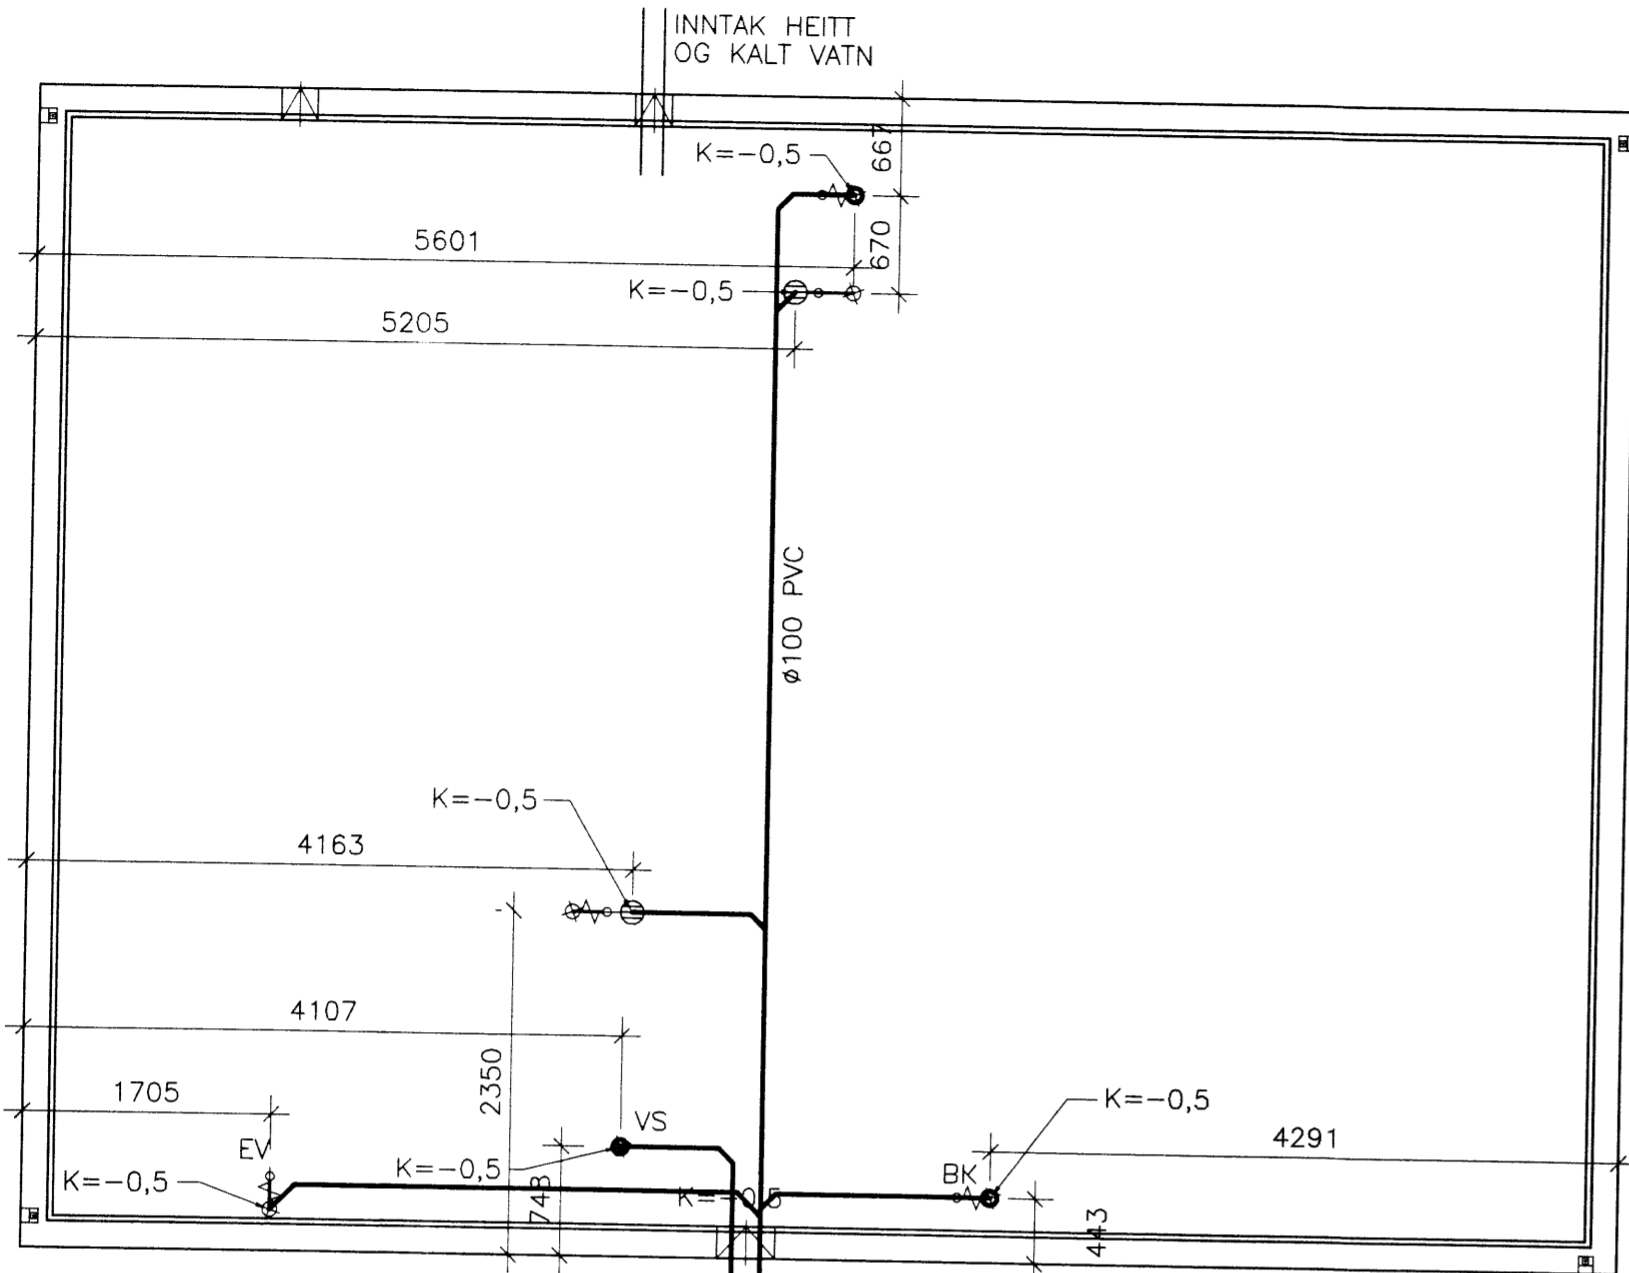


GRUNNMYND


MKV. 1

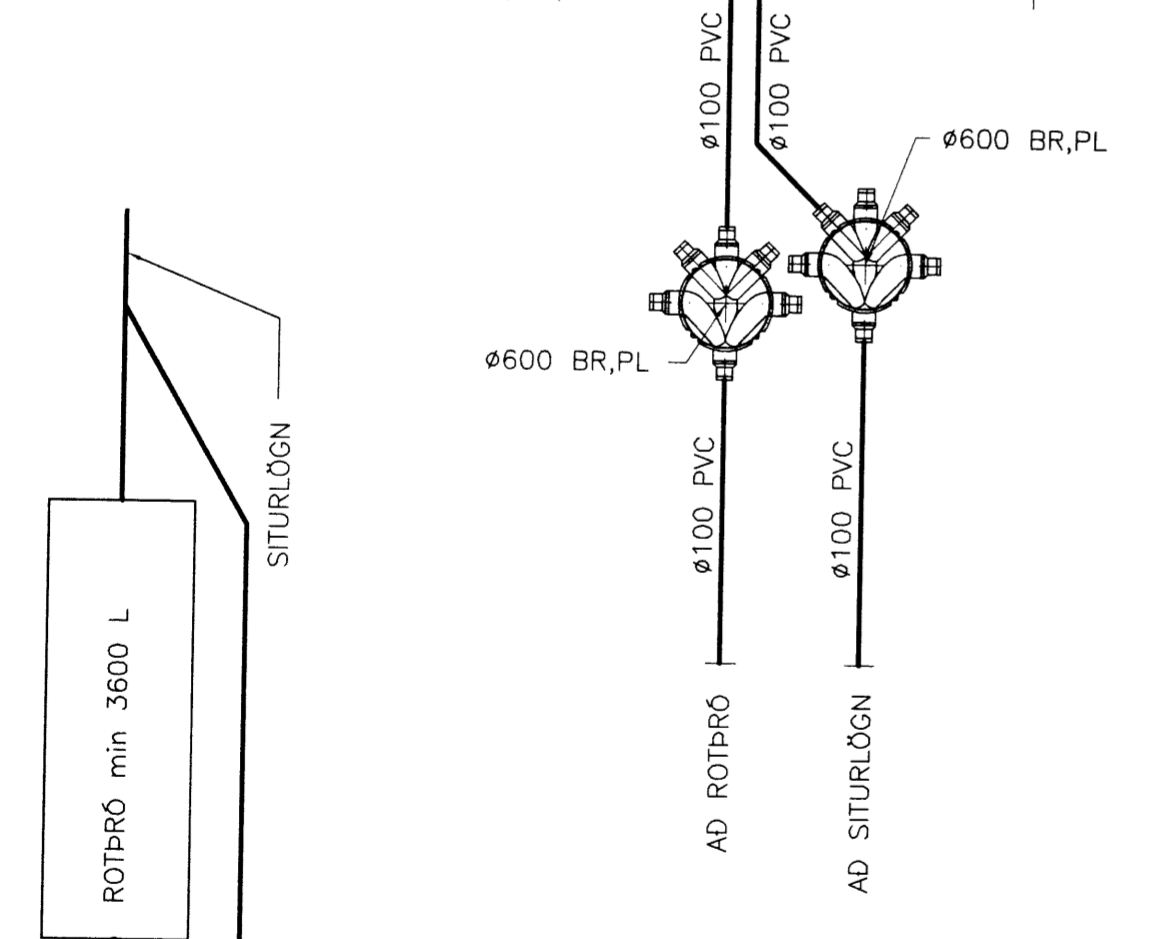

GÓLFNIDURFALL MED GEGNUMRENSLI, MKV. 2

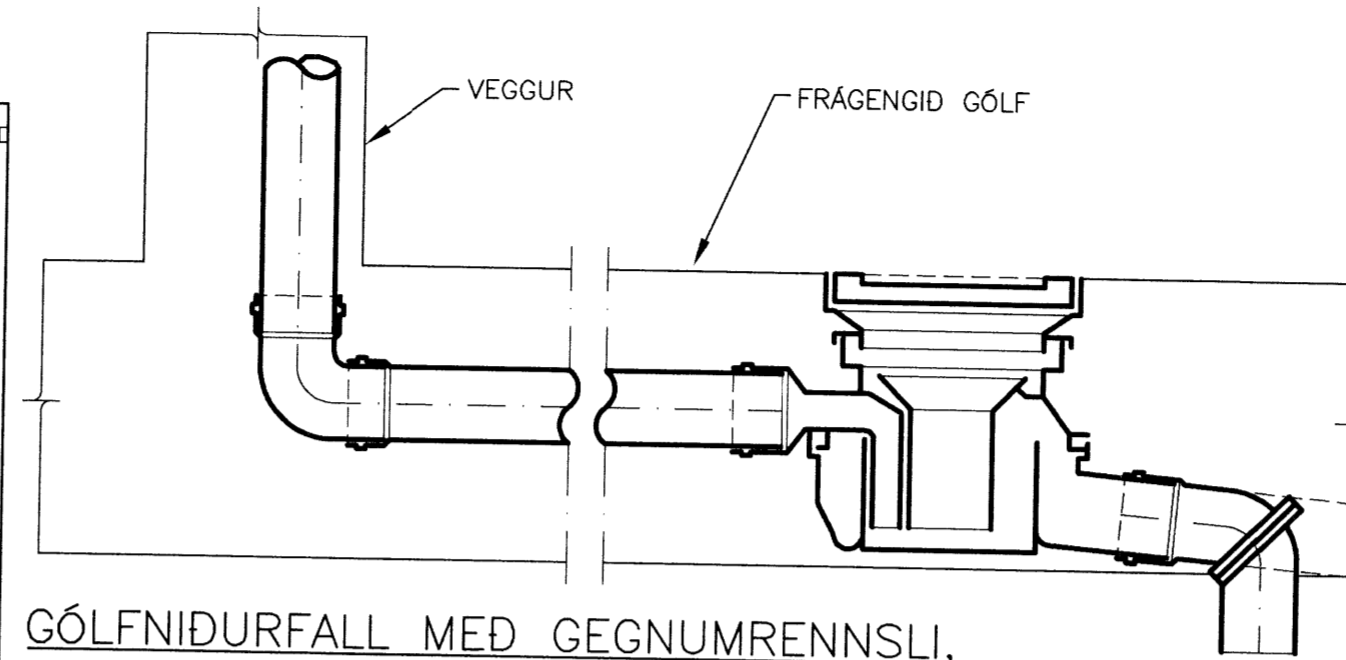

PLASTBRUNNUR Ø600, MKV. 3

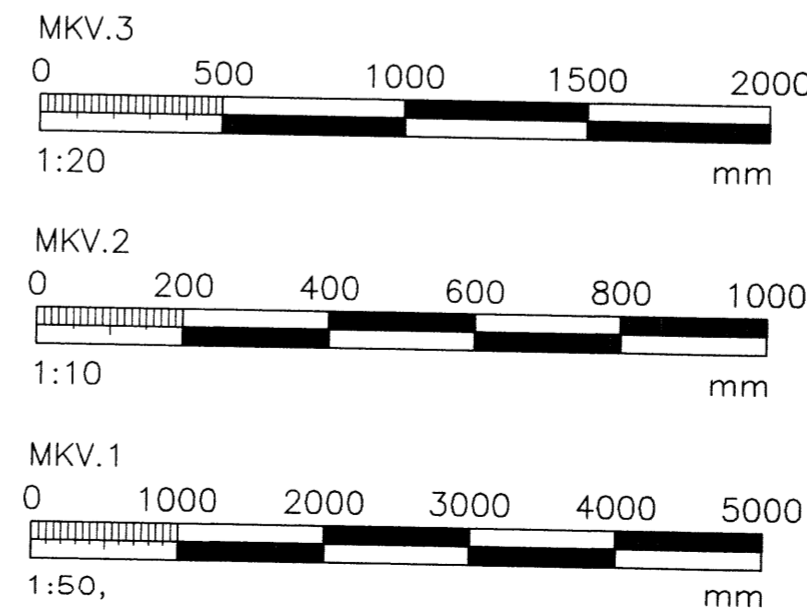

ADRAR SKÝRINGAR FRÁVEITULÖGN:
 EFNI Í GRUNNLÖGN SKAL VERA PVC.
 EFNI Í FRÁVEITULÖGN INNAHÚSS SKAL VERA PP EDA PEH.
 EFNI Í FRÁVEITULÖGN UTANHÚSS SKAL VERA PVC
 BIL MILLI FFSTINGA Á ÍÁRÉTTUM PLASTLEIÐSLUM SÉ MEST 10xD OG 15xD FÝRIR ÚTLOFTUNARLEIÐSLUM ÞAR SEM Í ER YTRA ÞVERMÁL PÍPU
 ALLA FRÁRENSLISLÖGN INNAHÚSS SKAL EINANGRA MED 25mm STEINULL OG VEFJA MED PLASTI.
 ALLT EFNI OG FRÁGANGUR SKAL VERA Í SAMRÆMI VID ÁKVÆDI ÍST-65, ÍST-68 OG GILDANDI REGLUGERÐIR.

A. H. David Sigurdsson

ÚTGÁFUERILL

NÚMÉR:	DAGS:	SKÝRINGAR:	HANNAÐ:
B1	10.10.2006	BYGGINGATEIKNING	SV

DAGS. UNDIRSKRIFTAR: NAFN OG KT. SAMRÆMINGARHÖNNUDAR:
 UNDIRSKRIFT SAMRÆMINGARHÖNNUDAR:

SKÝRINGAR

MERKINGAR:

- SKOLPLÖGN
- - - REGNVATNSLÖGN
- - - JARÐVATNSLÖGN
- OG — VATNSLÁS
- STÚTUR Í GÓLFI
- FALLPIPA
- LEIÐSLA UPP
- LEIÐSLA NIÐUR
- VS VATNSSALERNI
- HL HANDLAUG
- EV ELDHÚSVASKUR
- GN GÓLFNIDURFALL
- UV UPPÞVOTTAVÉL
- ÞV ÞVOTTAVÉL
- SK SKOLKRANI
- AV Á VEGG
- IV Í VEGG
- UL UNDIR LOFTI
- GN GÓLFNIDURFALL
- UL ÚTLOFTNUN
- IL Í LOFTI
- KV KLAKAVÉL
- IG Í GÓLFI

MERKINGAR:

- - - LEIÐSLA FÝRIR KALT NEYSLUVATN
- - - LEIÐSLA FÝRIR HEITT NEYSLUVATN

ÖLL AFNOT OG AFRITUN TEIKNINGAR, AD HLUTA EDA HEILD, ER HÁÐ SKRIFLEGU LEYFI HÖFUNDA.

T.S.V. s/f kt:511096-3089
 Ásabraut 17 S. 431 2678 / 897 6273
 300 Akranesi netfang: s.vigl@aknet.is

HEITI VERKS:

KLAUSTURHÓLAR 8
GRÍMSNES- OG GRAFNINGSHR.

HEITI TEIKNINGAR:

HREINLÆTISKERFI
 GRUNNMYND, SÉRMYNDIR
 SNID OG SKÝRINGAR

MELT:	TEIKNAD:	GEYMSLUNÚMÉR:	WNR:
	SV		2006-78
HANNAÐ:	YFIRFARID:	MKV:	NR. TEIKNINGAR:
SV		1:50/20/10	P200
DAGS. UNDIRSKRIFTAR:	NAFN OG KT. HÖNNUDAR:	ÚTGÁFA:	
	Sæmundur Viglundsson 171057-4429	B1	

6007