
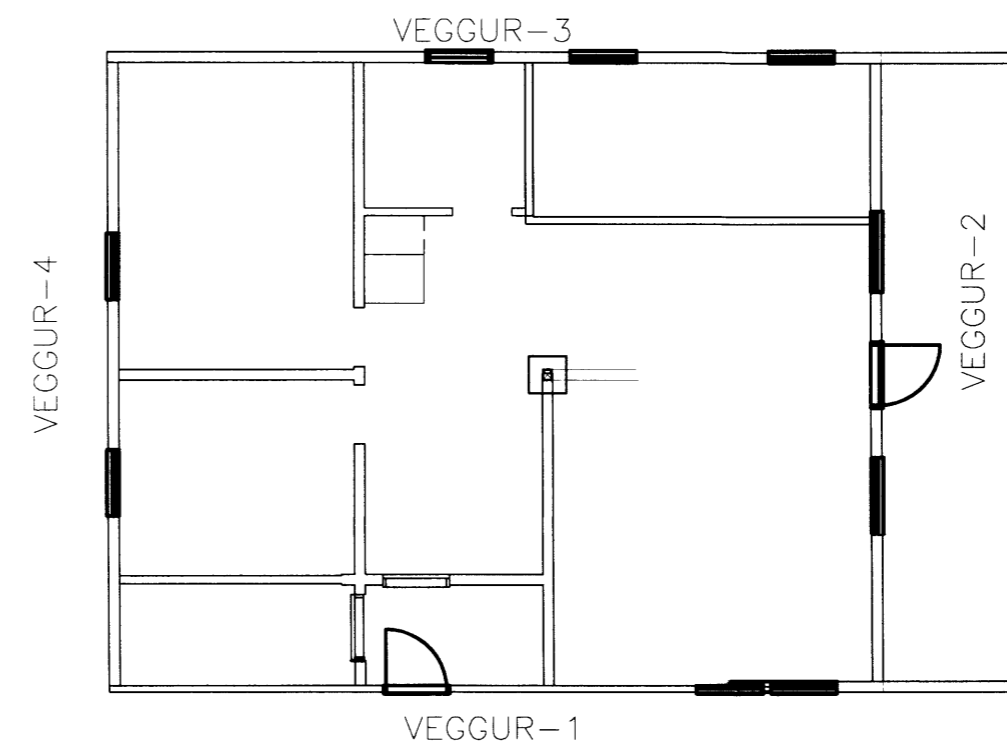
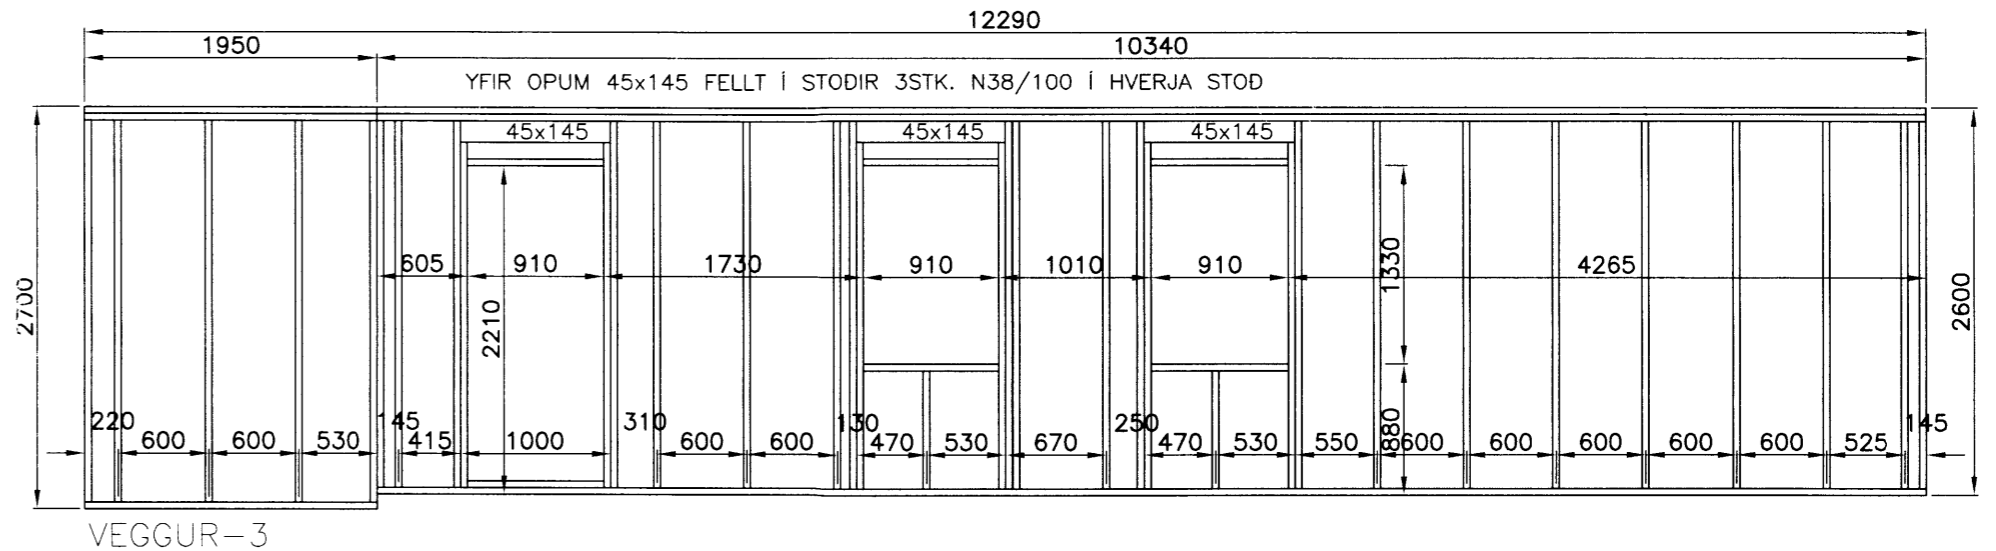
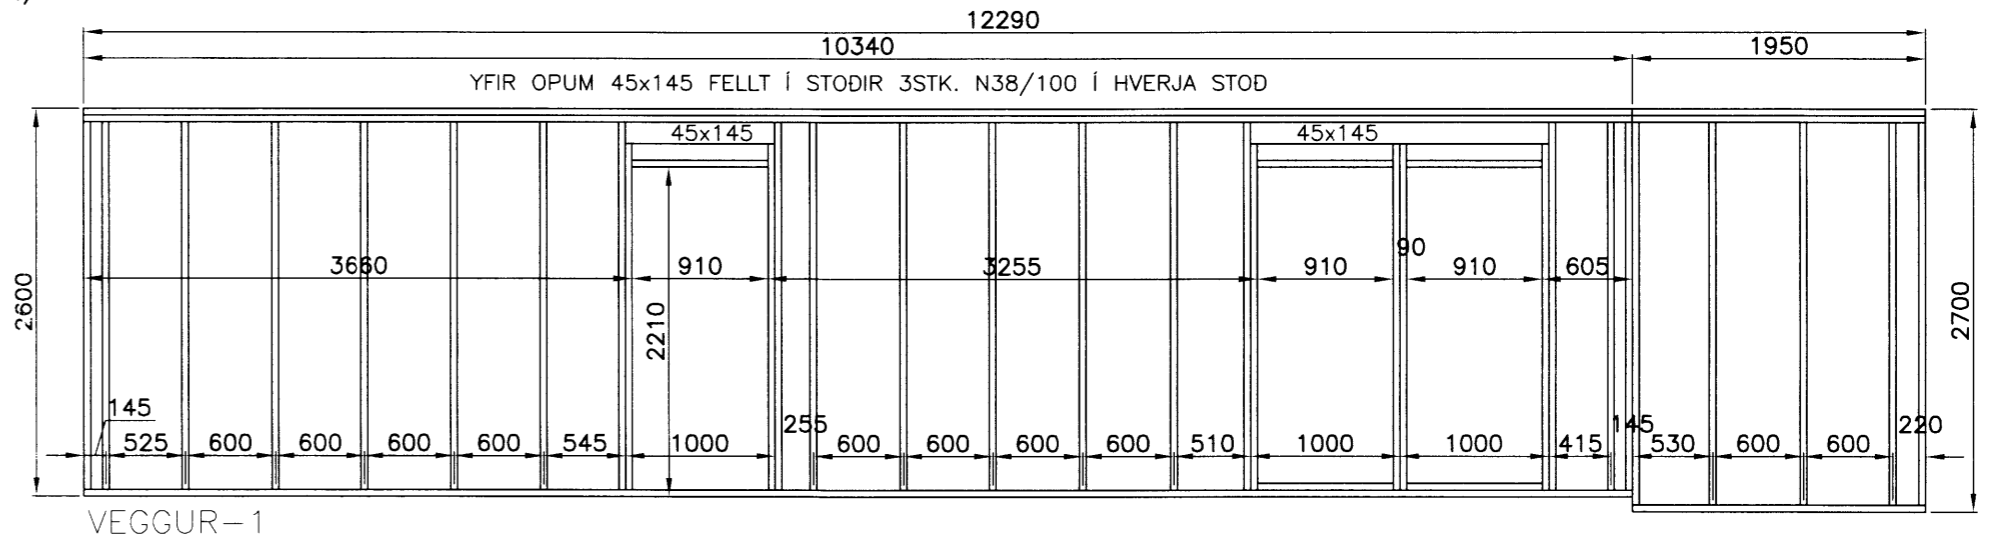
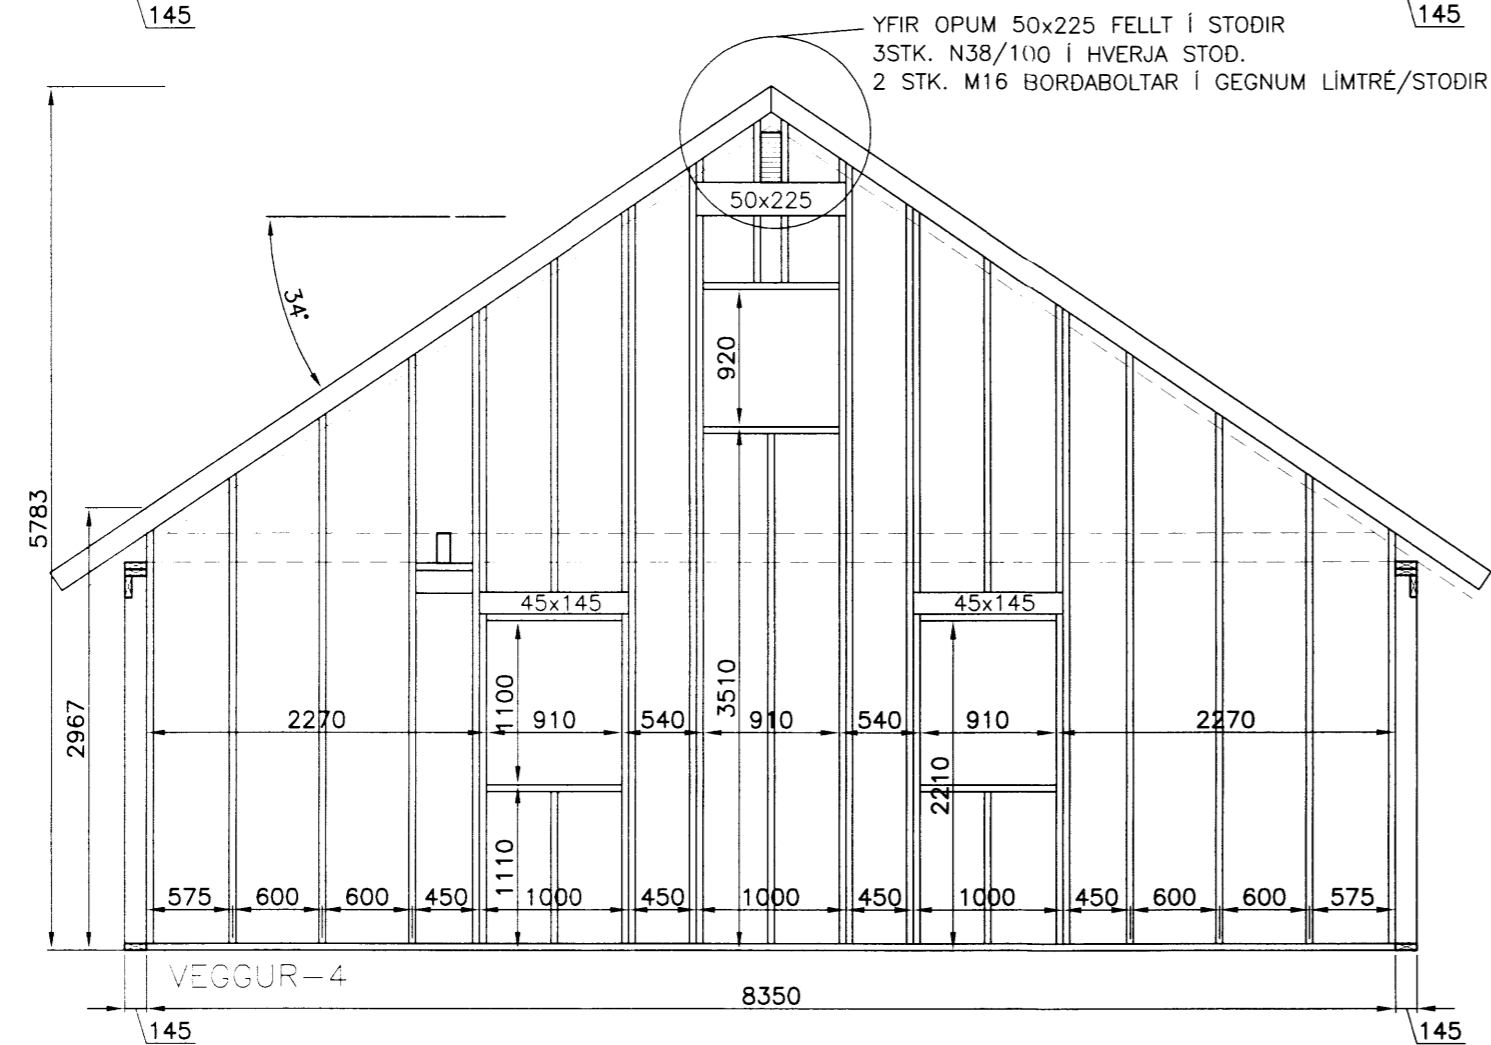
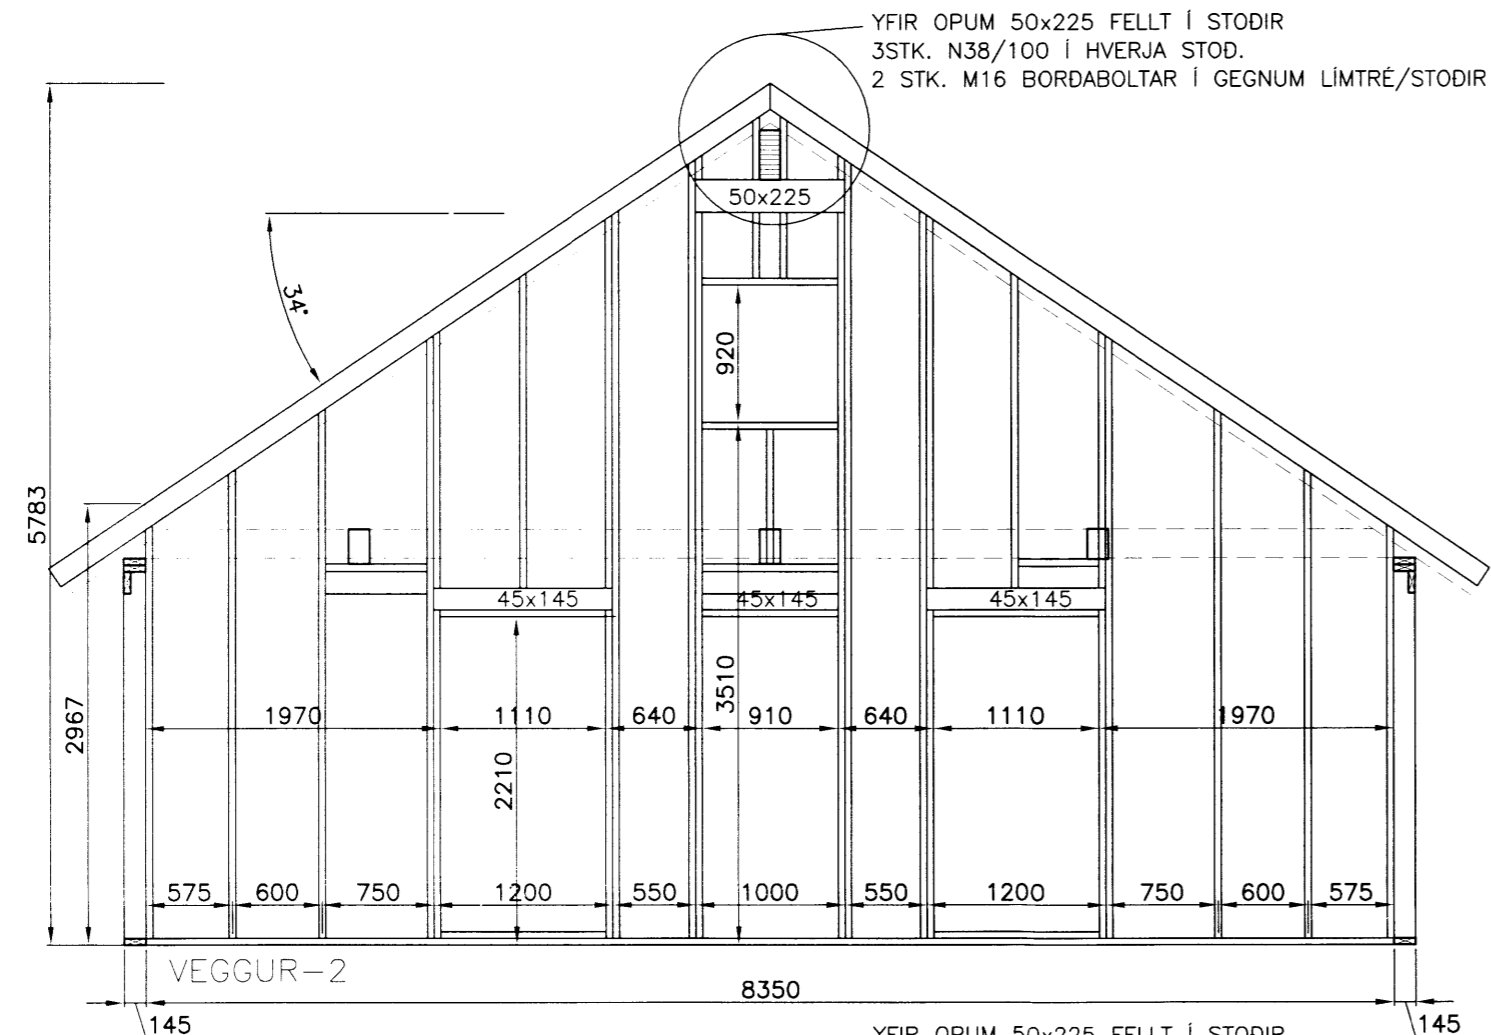


ÁÐUR EN OP ERU GERD  
SKAL FARA VEL YFIR STÆRD OG  
STADSETNINGU ÞEIRRA OG ÞESS  
GÆTT AD GLUGGAR OG HURDIR SEM  
VALIN ERU PASSI Í OPIN.

MILLISPIL c/c 800  
ERU EKKI SÝND Á TEIKNINGU.  
STIKKNEGLIST MED 2xN38/100 Á  
HVER SAMSEYTI.

SAMNEGLING HORNA:  
GN30/90 c/c100  
EINFÖLD RÖD

VEGGLÉGGJUR SKARIST UM AMK.  
1200mm.  
NEGLING: GN30/90 c/c 150.

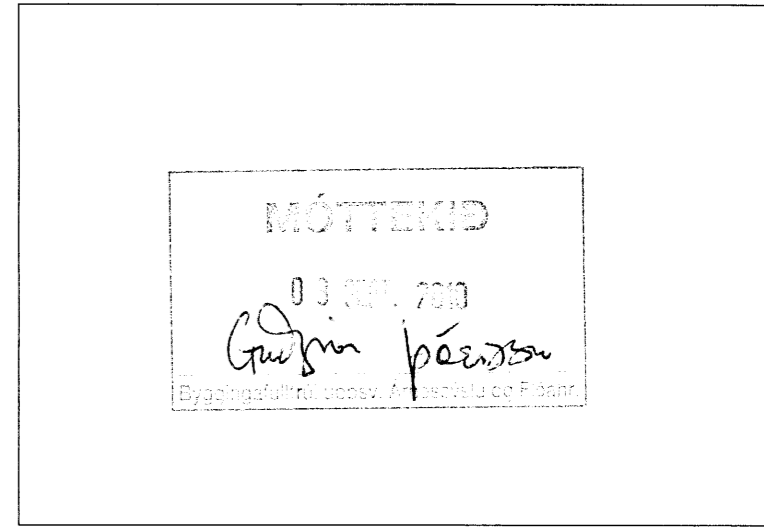

		VERKFRÆÐISTOFA ARBORGAR ehf AUSTURVEGI 69 800 SELFOSSI Sími 480 4900 FAX 480 4901 www.verkarborg.is verkarborg@verkarborg.is	
		<b>LÆKJARBREKKA 6</b>	
DURDARVIRKI	MKV:		
VEGGJAPLAN	MKV:	1:100	
ÁSYND VEGGJA	MKV:	1:50	
HANNAÐ: T. ELLERT TÓMASSON	TEIKNAD: TET		
VERKNÚMÉR: 10039	SKRÁARNAFN: 10039-BURDARVIRKI		
DAGSETNING:	SAMÞYKKT:	TEIKNING NÚMÉR:	
29.07.2010		210	
201170-3979			